

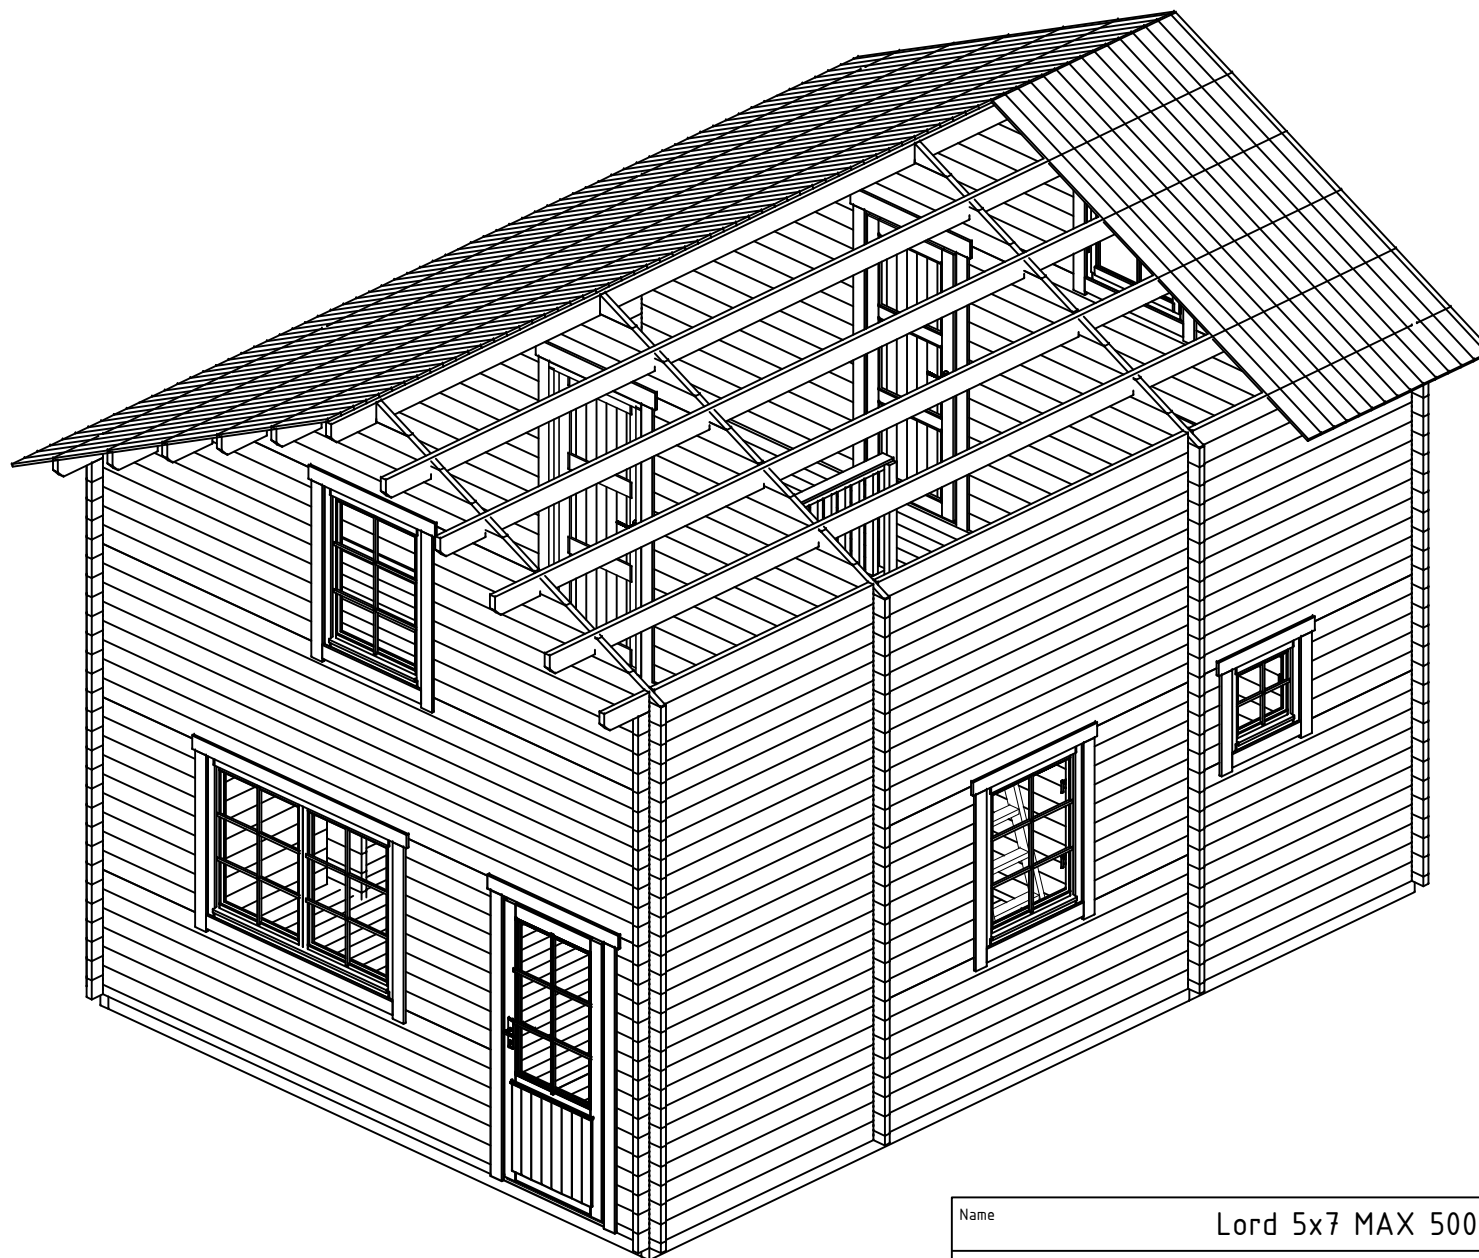
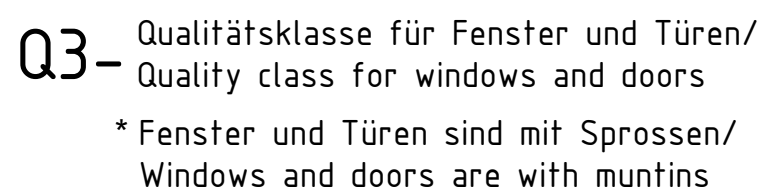
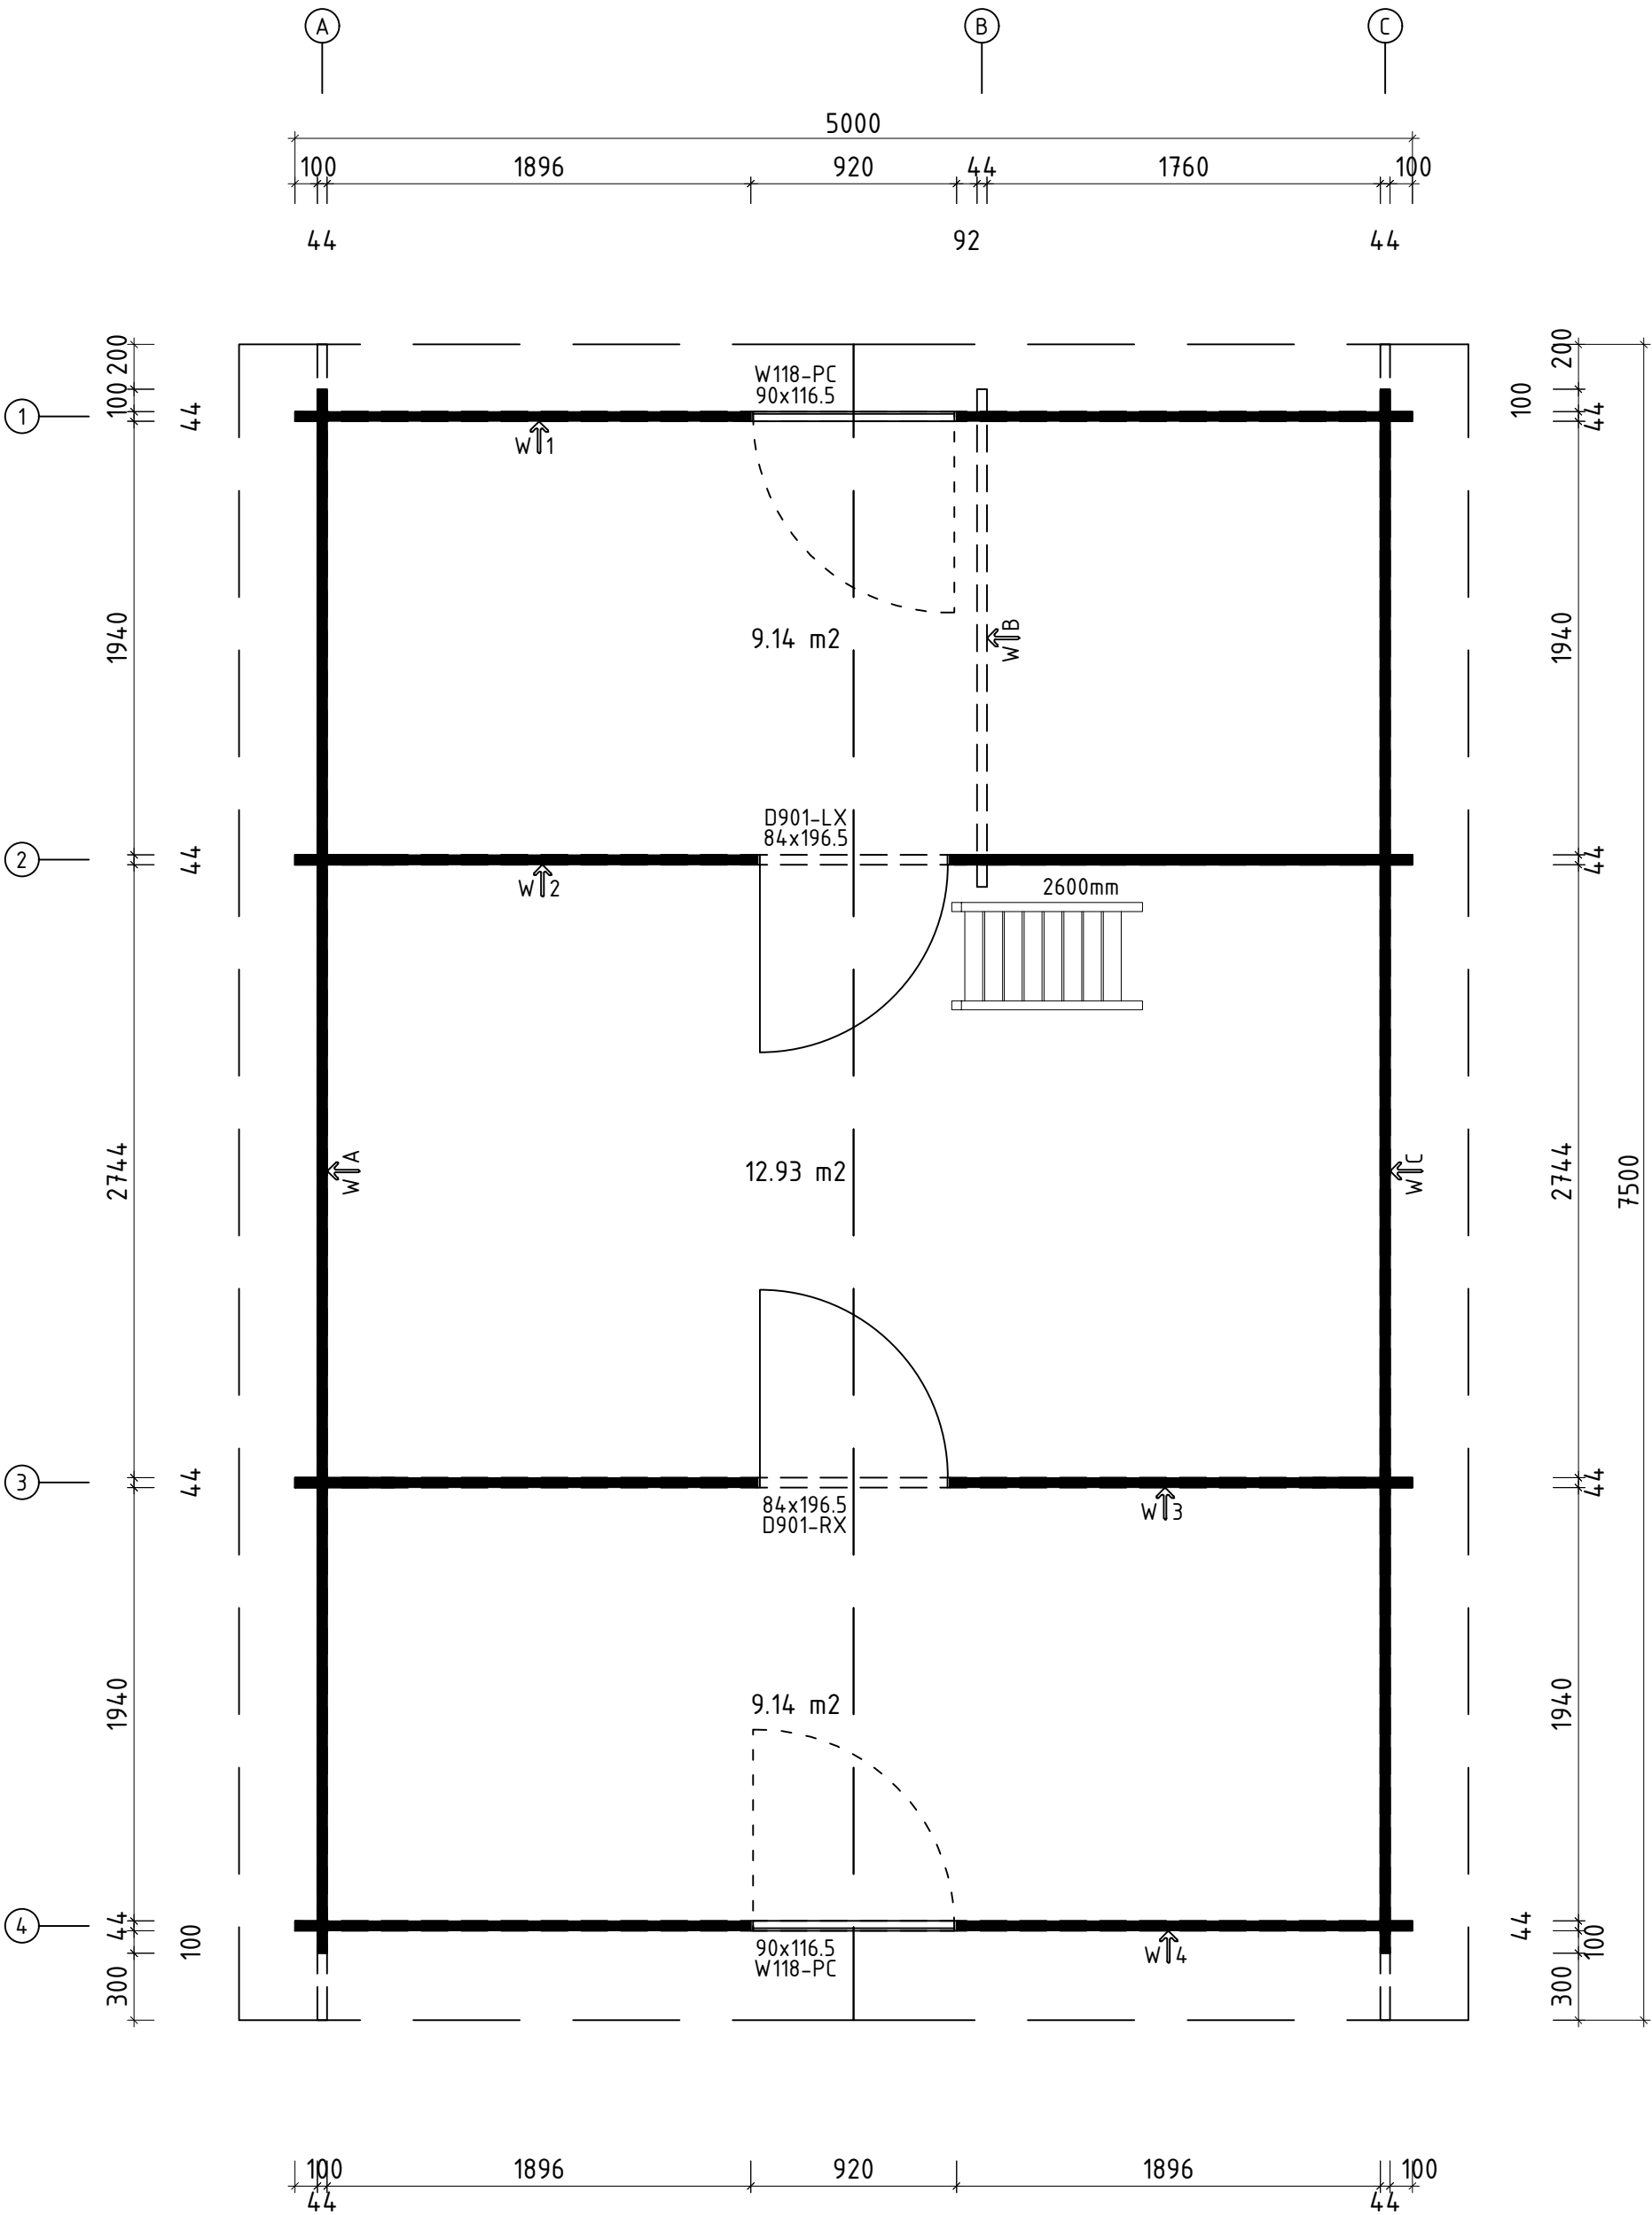


Diagram illustrating the layout of a 5500-unit long structure, showing distances in units and feet/inches.

Segment	Distance (Units)	Distance (Feet/Inches)
From Left End to Point A	100	33' 4"
From Point A to Point B	5400	1800'
From Point B to Point C	100	33' 4"
From Point C to Right End	0	0'
Total Length	5500	1680' 4"



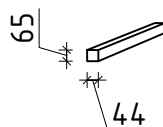
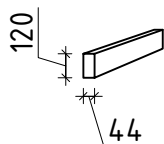
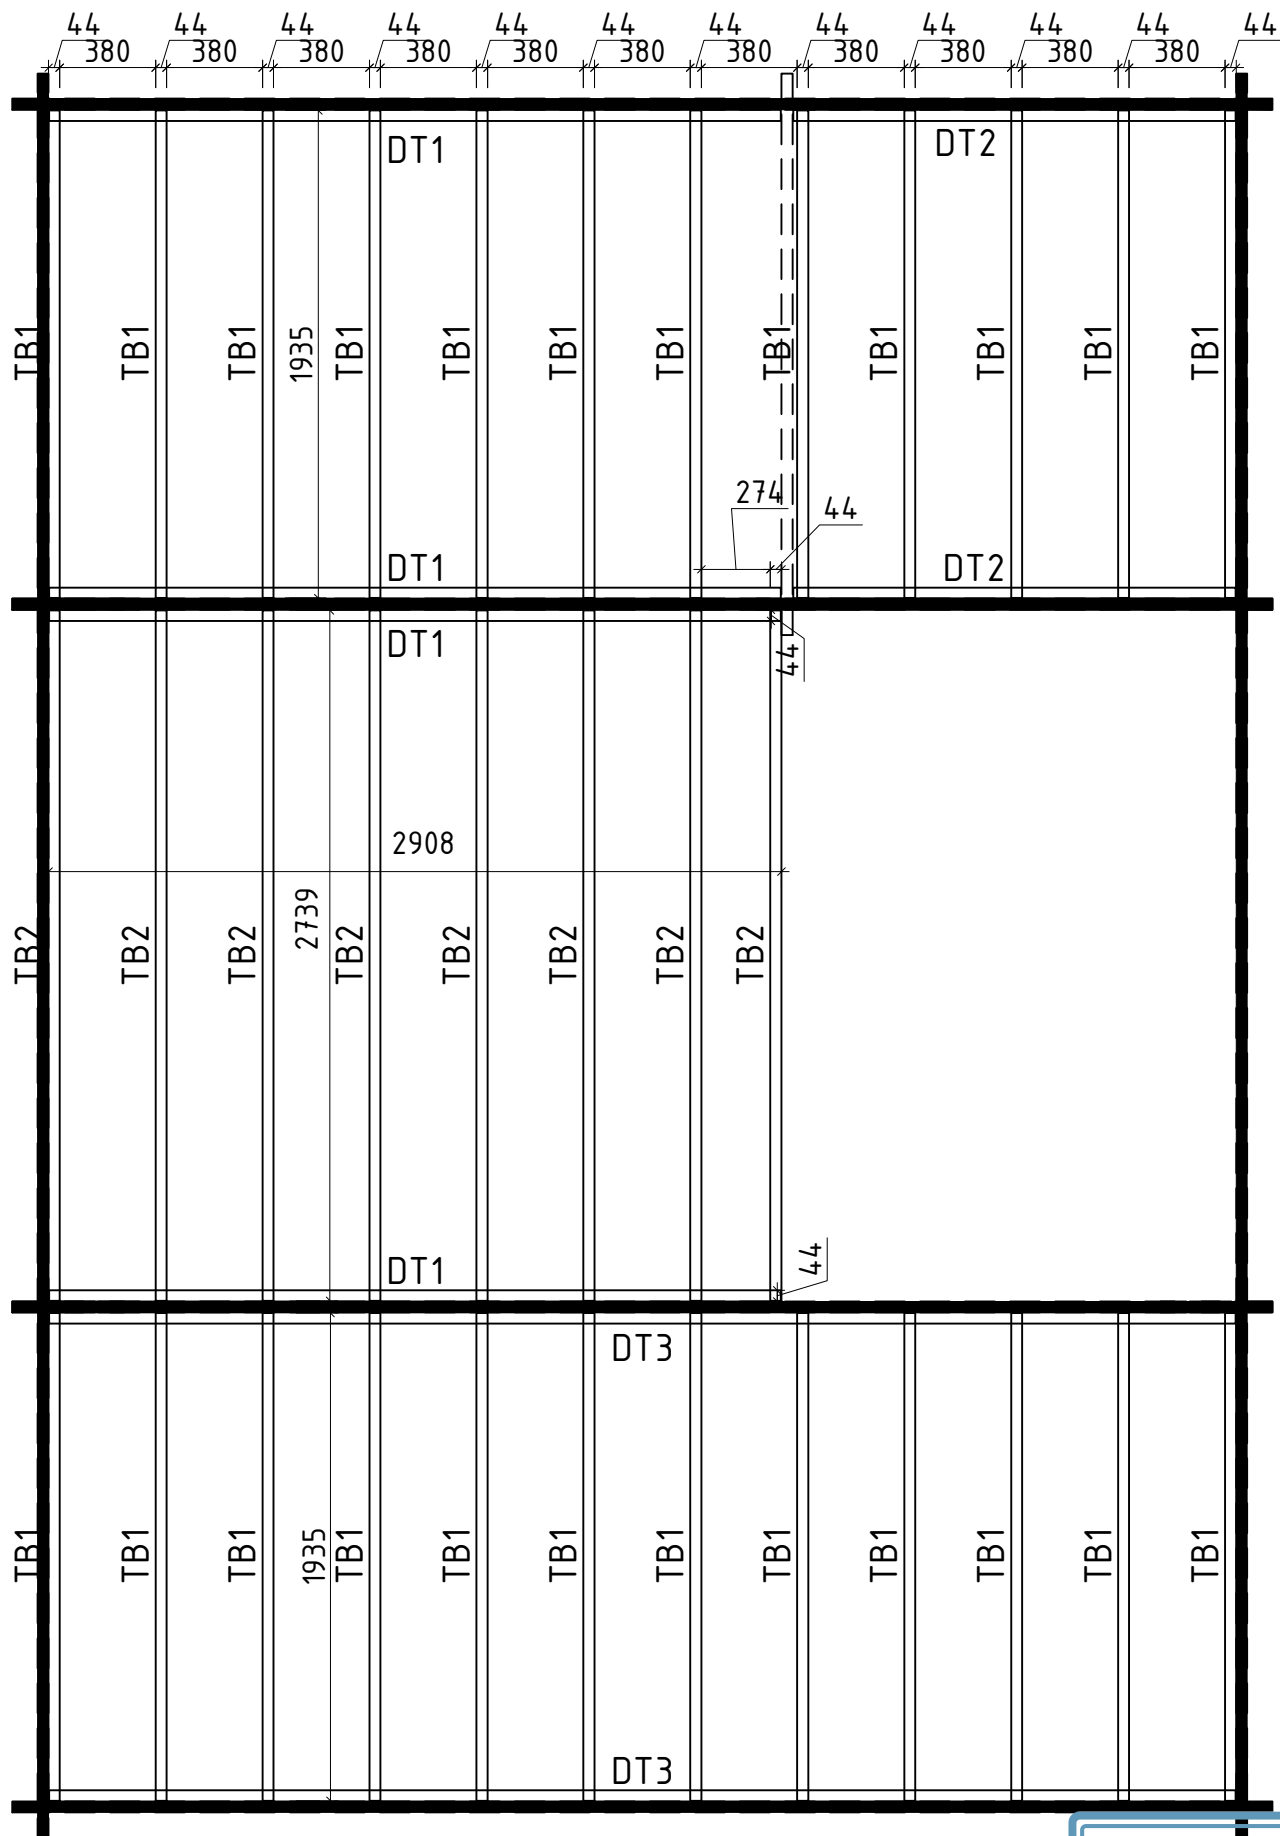
H = 3.500 m
TOTAL: 31.21 m2



Q3- Qualitätsklasse für Fenster und Türen/
Quality class for windows and doors
* Fenster und Türen sind mit Sprossen/
Windows and doors are with muntins

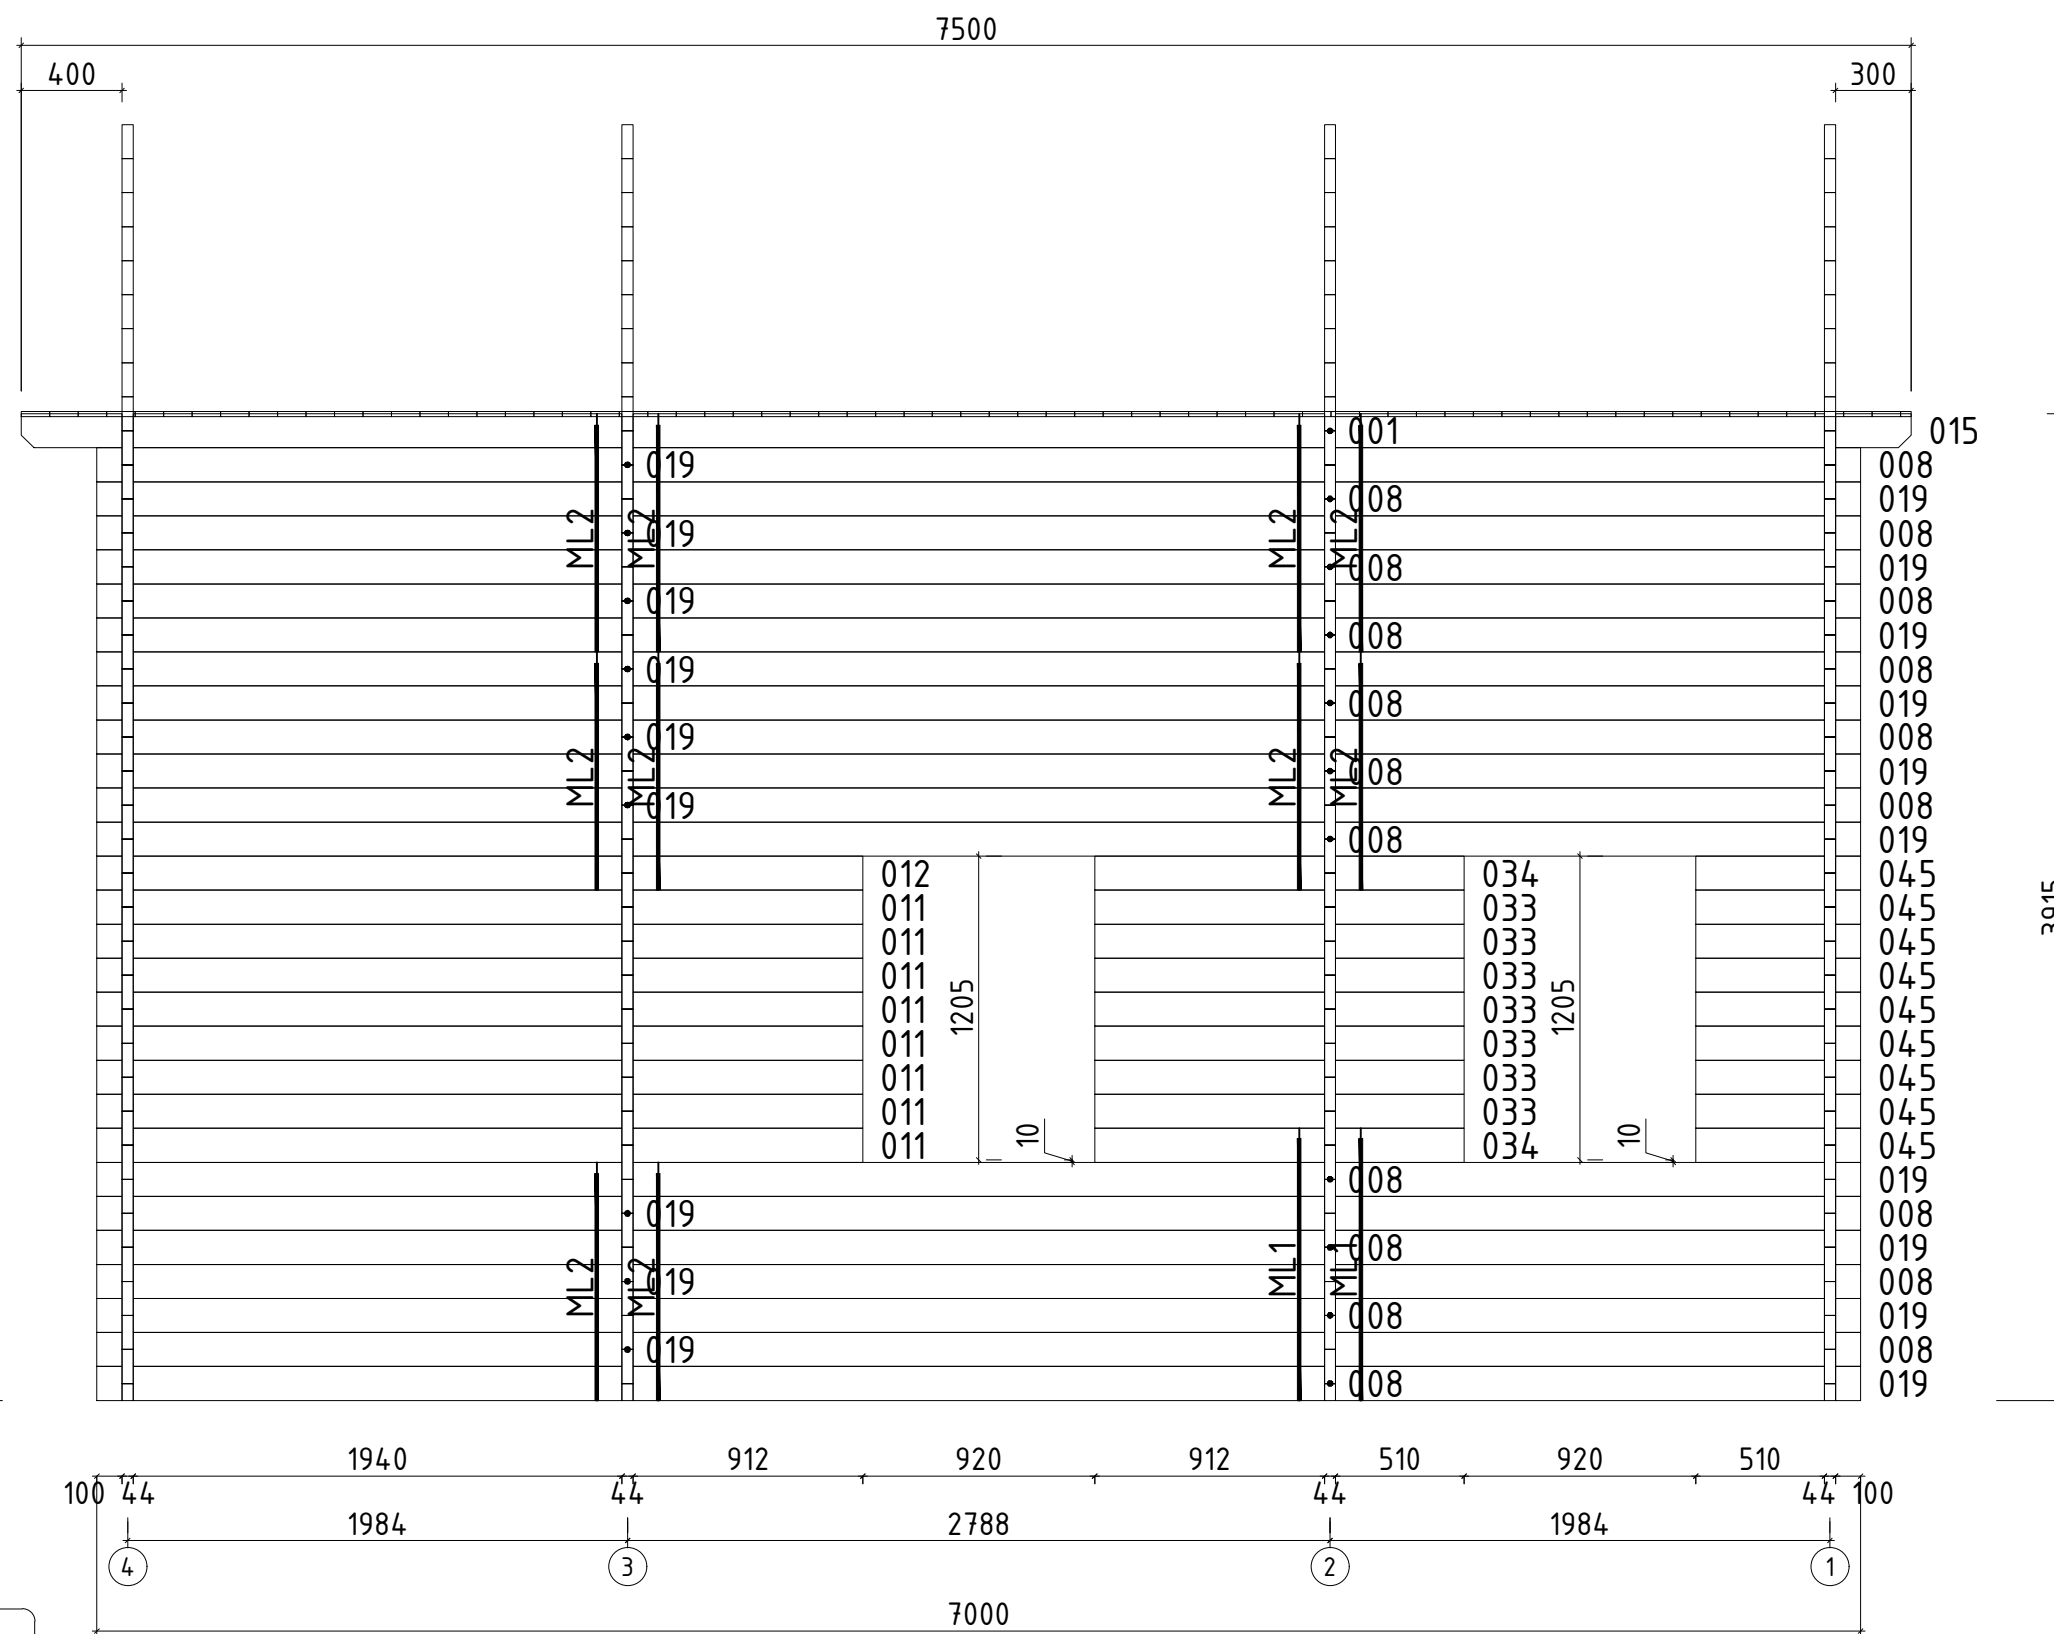


Name		Lord 5x7 MAX 500x700 44	
Zeichnung/Drawing		2nd floor plan - 2nd floor plan	VS44_LORD5x7Max
Profil/Profile	4.4x13.5	Maßstab/Scale	1:30
Druck auf/Print on		A3	Datum/Date
			13.06.2025

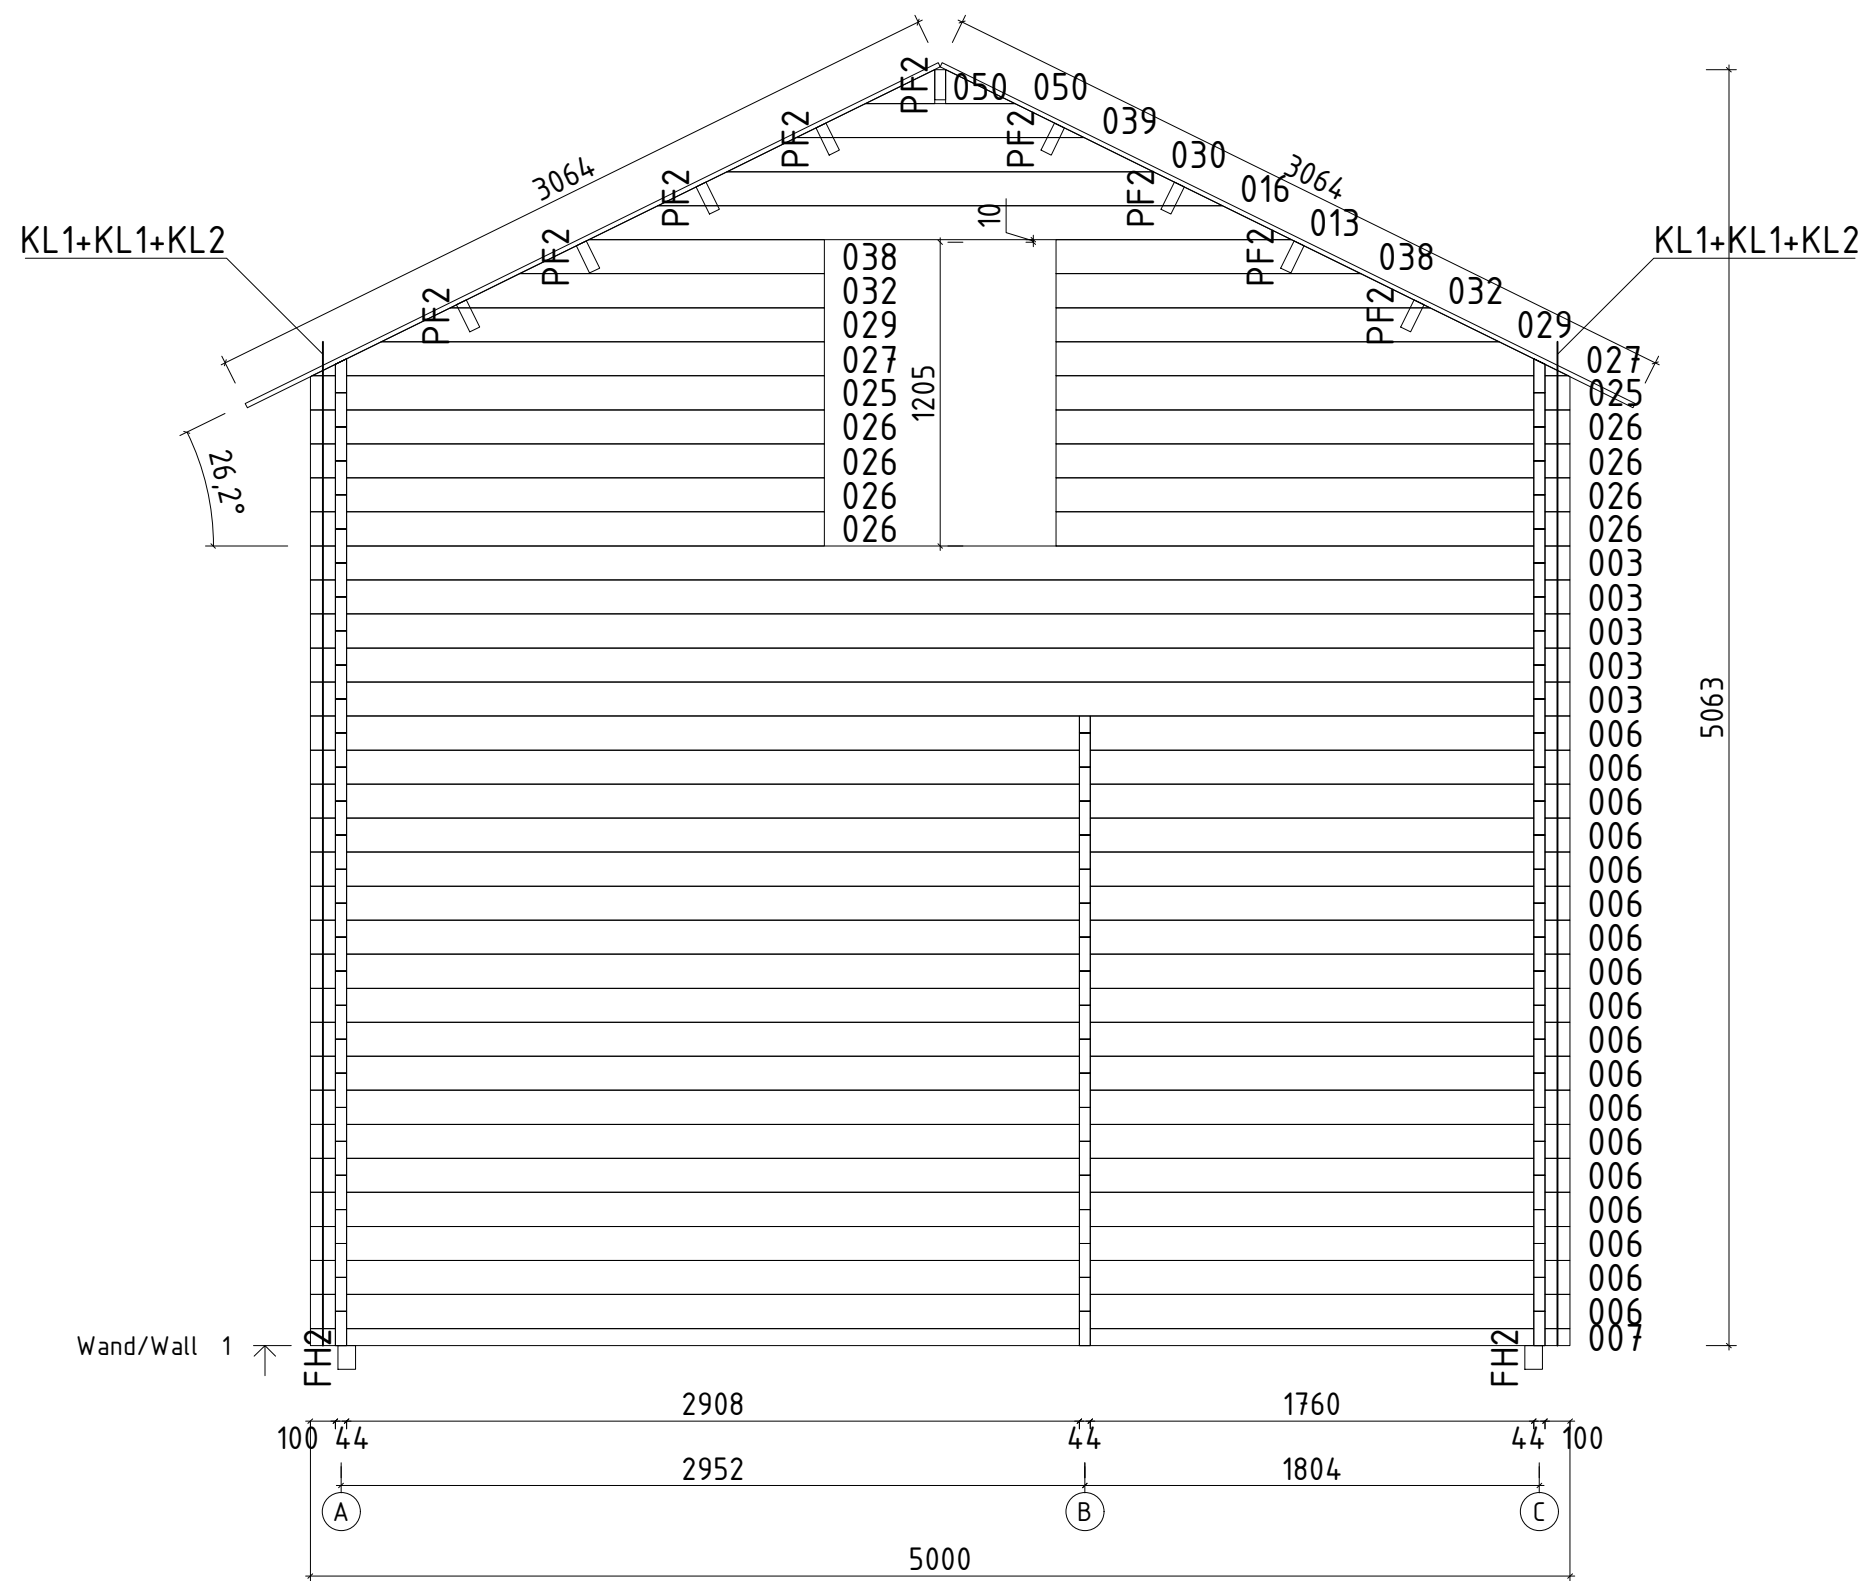


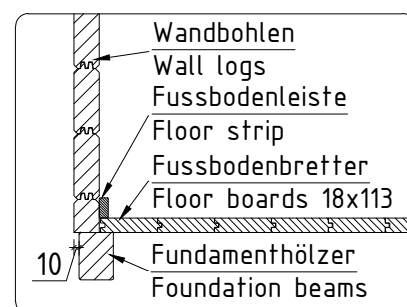
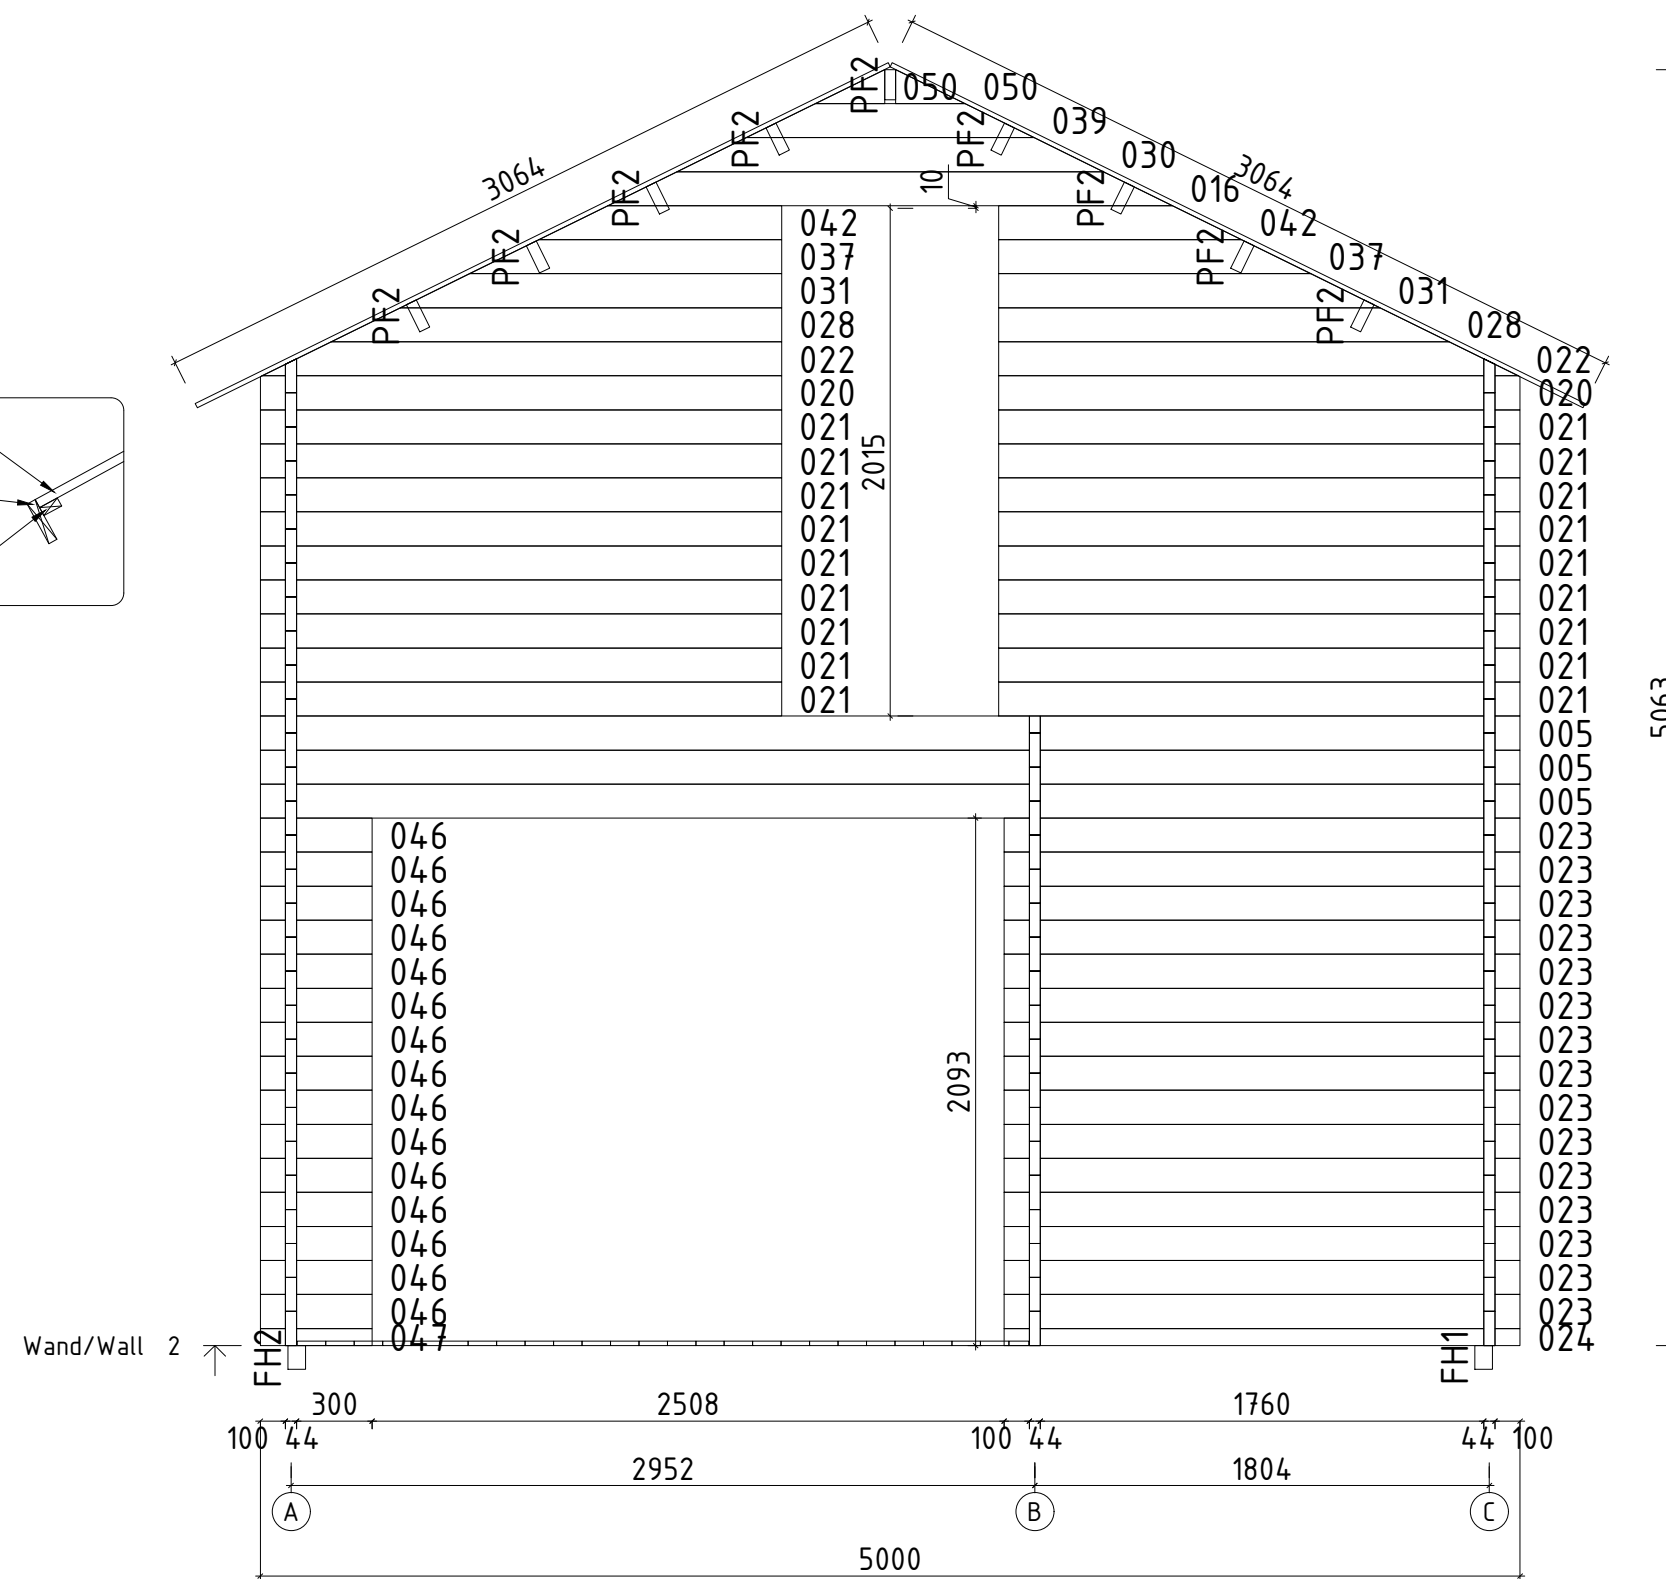
Name	Lord 5x7 MAX 500x700 44		
Zeichnung/Drawing	Schlarboden balken - Sleeping floor beams		
Profil/Profile	4.4x13.5	Maßstab/Scale	1:30
Druck auf/Print on	A4	Datum/Date	13.06.2025

VS44_LORD5x7Max

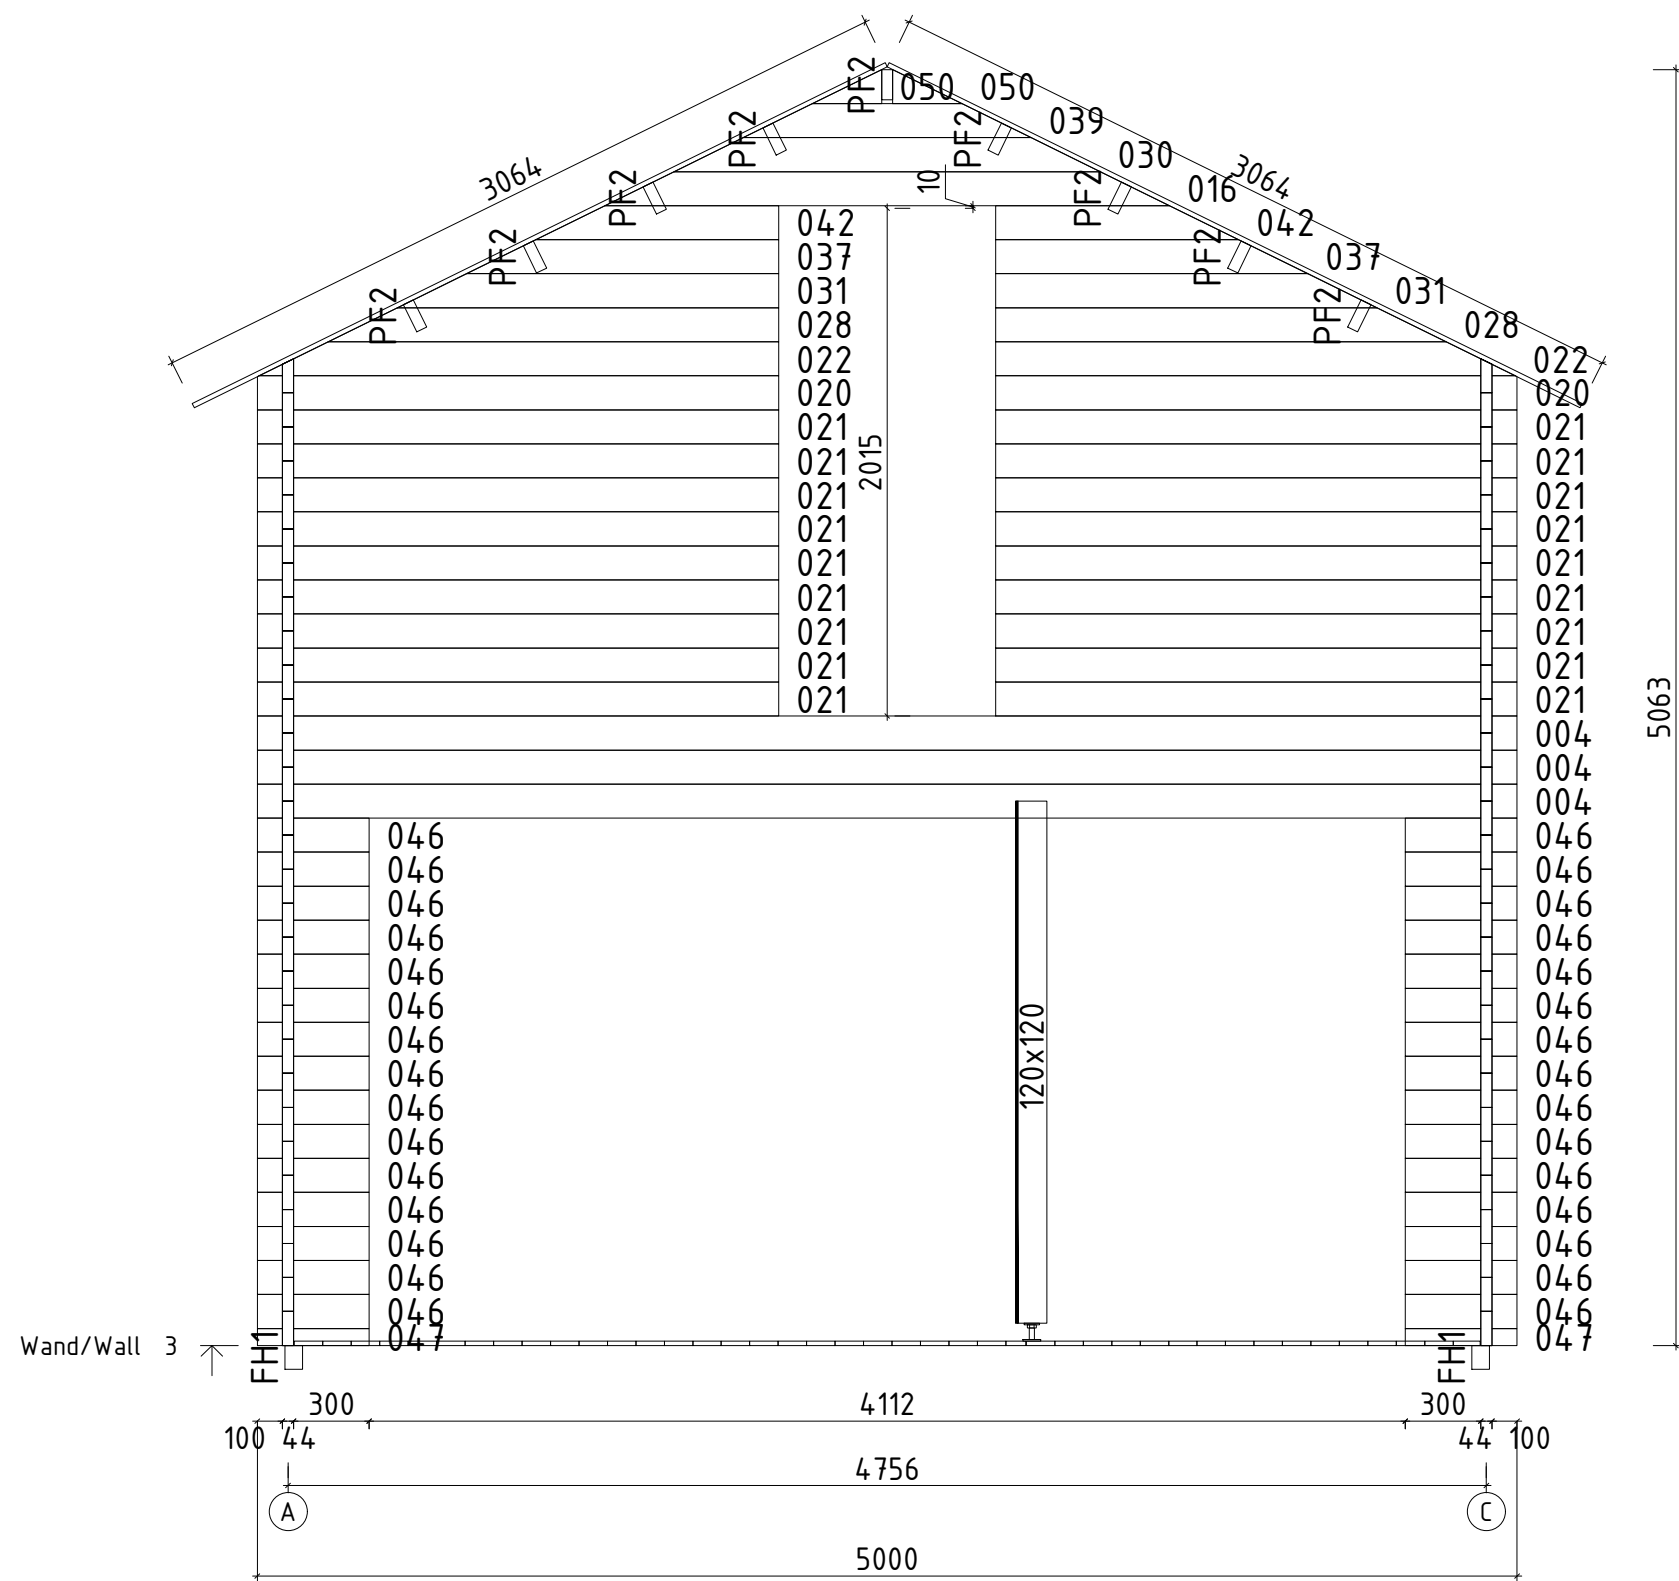
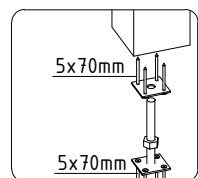
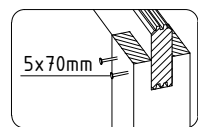


Name				Lord 5x7 MAX 500x700 44			
Zeichnung/Drawing				WAND/WALL A		VS44_LORD5x7Max	
Profil/Profile		4.4x13.5		Maßstab/Scale		1:30	
				Druck auf/ Print on		A3	
				Datum/Date		13.06.2025	

 
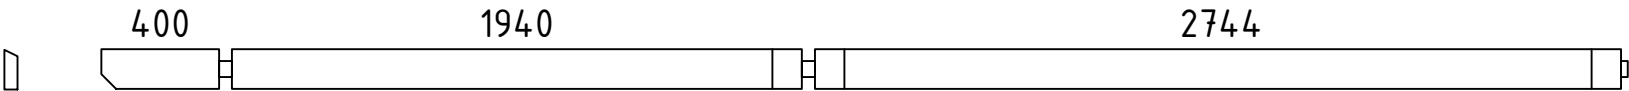
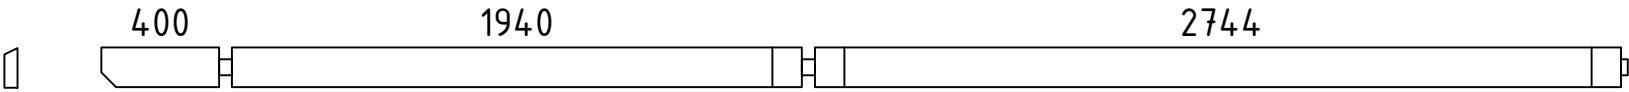
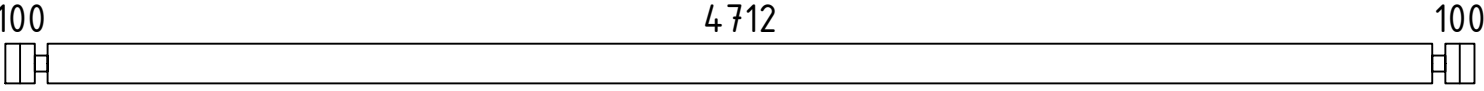
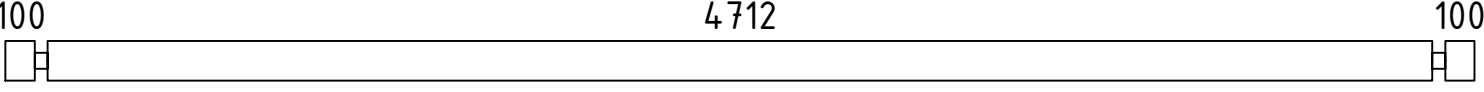
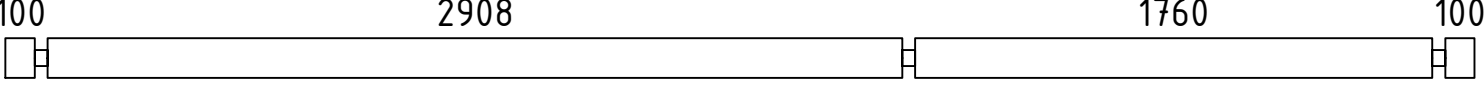
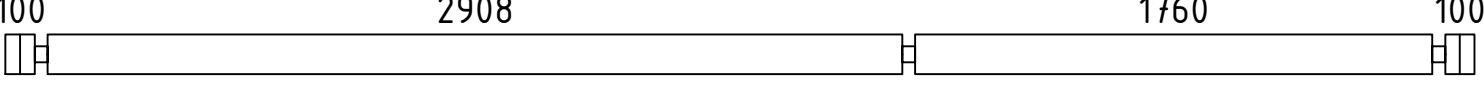
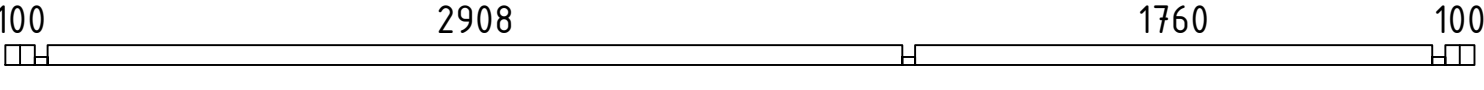
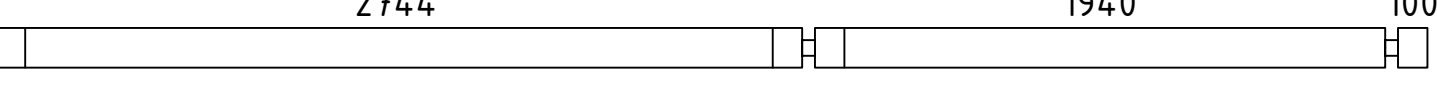
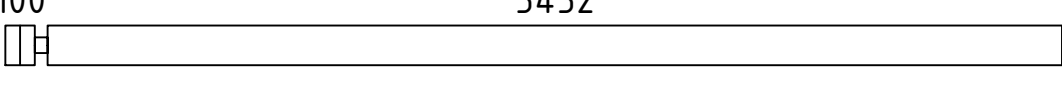
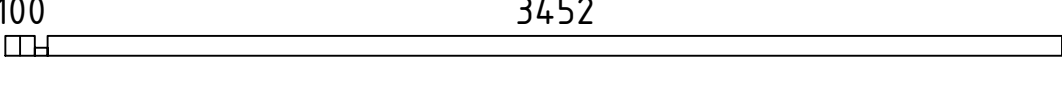
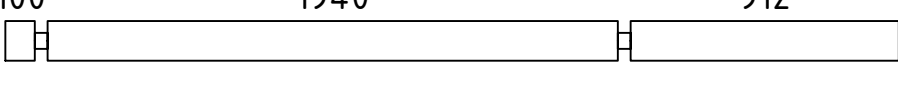
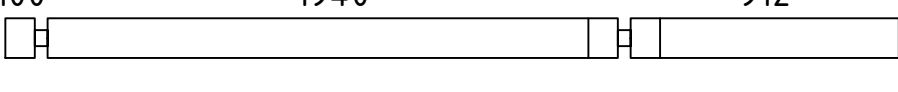
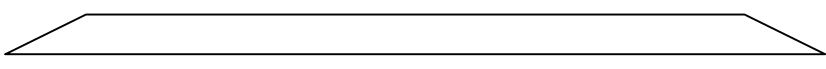
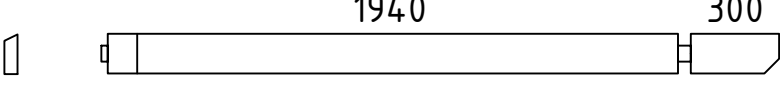
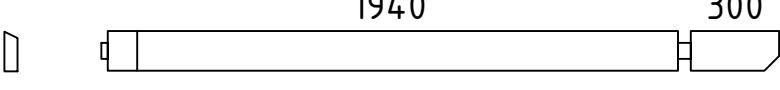
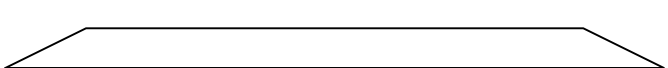
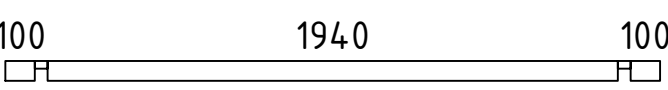
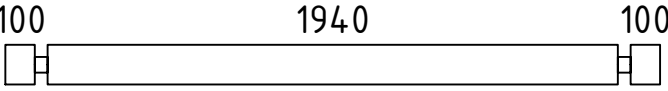
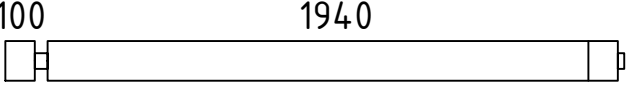
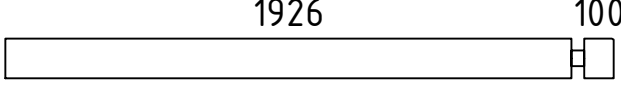
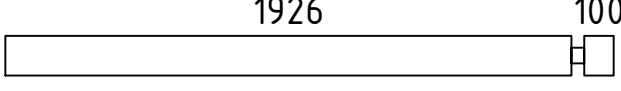
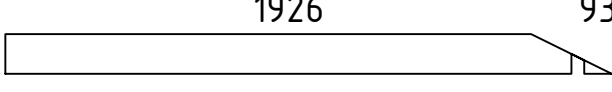
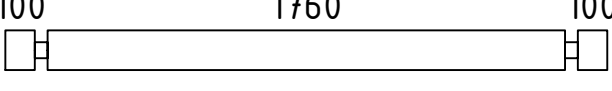
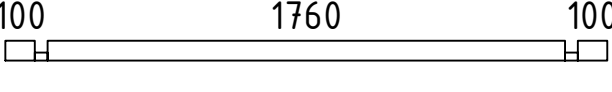


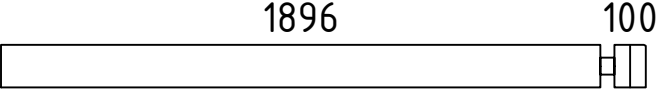
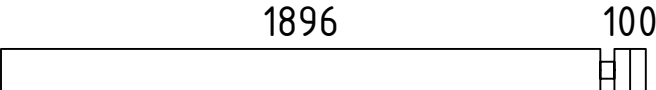
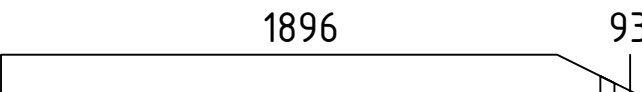
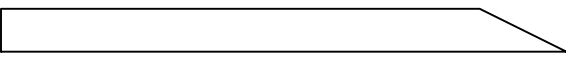
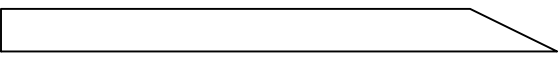
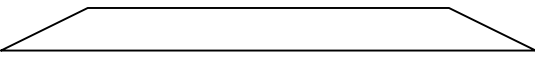
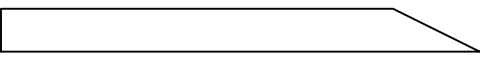
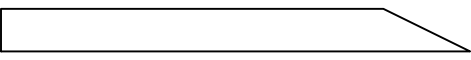
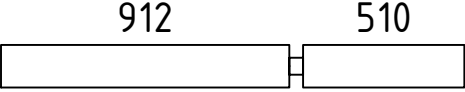
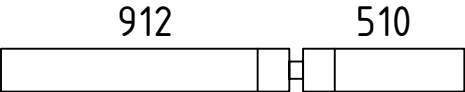
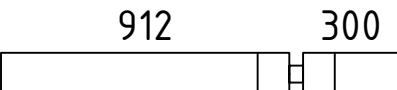
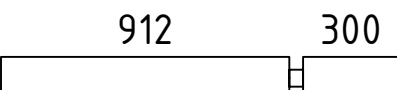
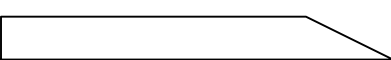
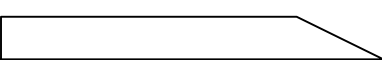
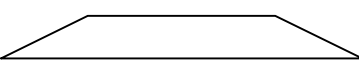
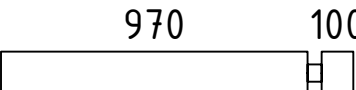
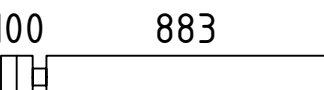
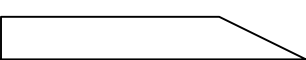
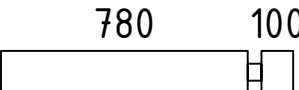
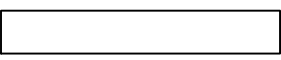
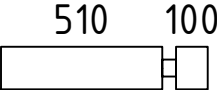
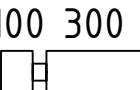
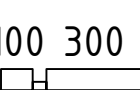
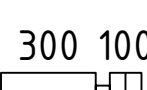
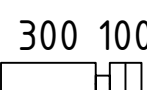


 
 
 
 
 
 
 
 
 
 
 
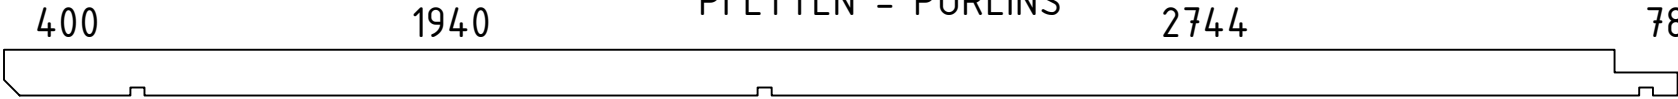
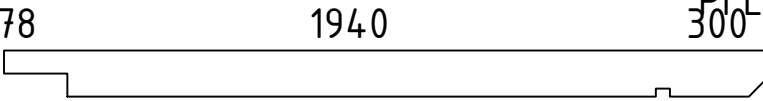
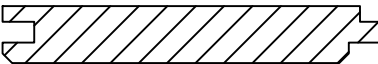
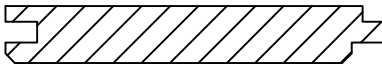
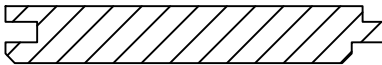
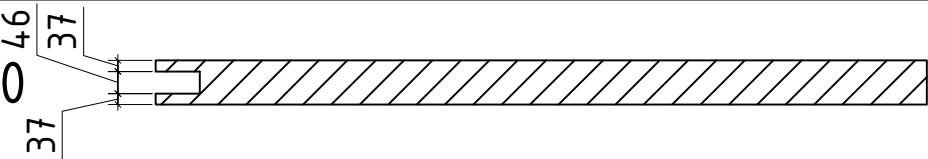
Name		Lord 5x7 MAX 500x700 44					
Zeichnung/Drawing		WAND/WALL 2		VS44__LORD5x7Max			
Profil/Profile	4.4x13.5	Maßstab/Scale	1:30	Druck auf/ Print on	A3	Datum/Date	13.06.2025

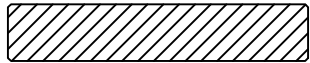
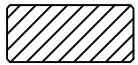
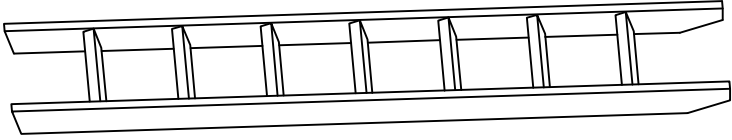
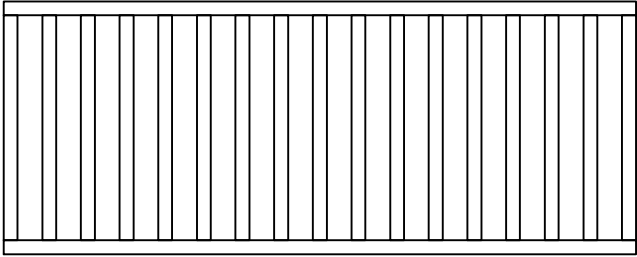
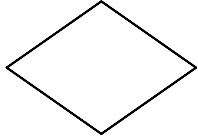
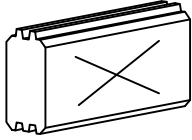
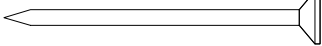
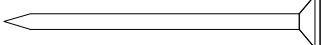
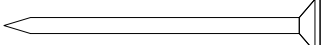
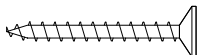
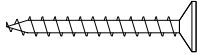
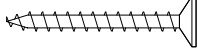
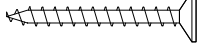
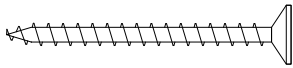
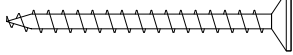
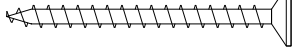
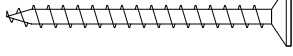
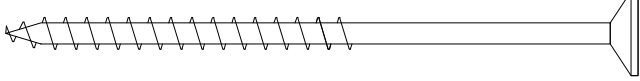
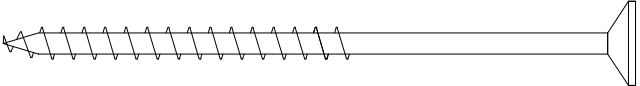
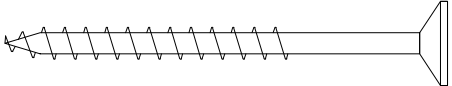
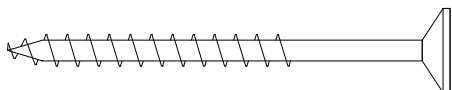
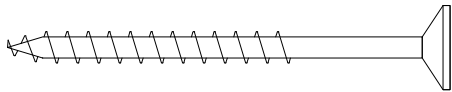


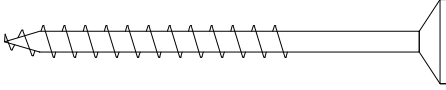
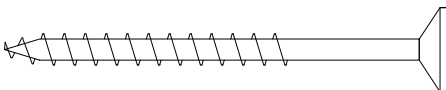
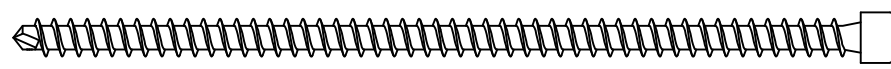
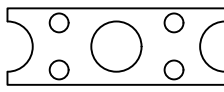
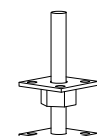
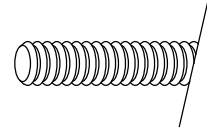
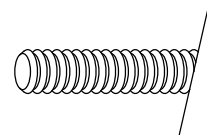
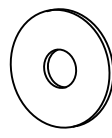
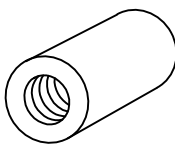
Name Lord 5x7 MAX 500x700 44			
Zeichnung/Drawing WAND/WALL 3		VS44_LORD5x7Max	
Profil/Profile 4.4x13.5	Maßstab/Scale 1:30	Druck auf/ Print on A3	Datum/Date 13.06.2025

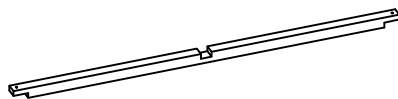
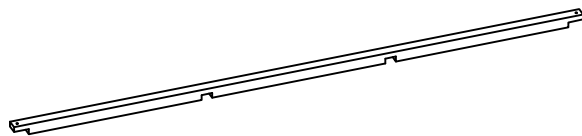
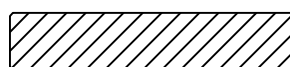
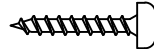
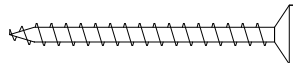
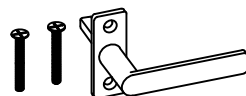
Pos	Teileliste/Specification Lord 5x7 MAX 500x700 44		Pcs.	Profile (mm)	Length (mm)
	<u>Achtung!</u> Die Giebelbohlen können teilweise schon vormontiert sein! Bitte beachten - diese erscheinen nicht ganz so wie in der Teileliste beschrieben.				
	<u>Notice!</u> The gable pieces can be partly pre-assembled! Please notice - those differ from the description given in the specification list.				
Extra1			1	44x135	5194
001			1	44x135	5194
002			1	44x135	5194
003			13	44x135	5000
004			3	44x135	5000
005			3	44x135	5000
006			18	44x135	5000
007			1	44x68	5000
008			38	44x135	4894
009			6	44x135	3596
010			1	44x68	3596
011			19	44x135	3040
012			3	44x135	3040
013			2	44x135	2790
014			1	44x135	2306
015			1	44x135	2306
016			4	44x135	2241
017			1	44x68	2228
018			3	44x135	2228
019			38	44x135	2106
020			4	44x135	2070
021			36	44x135	2070
022			4	44x135	2063
023			15	44x135	2048
024			1	44x68	2048
Kood	Lord 5x7 MAX 500x700 44			Materjal	Leht 1/11

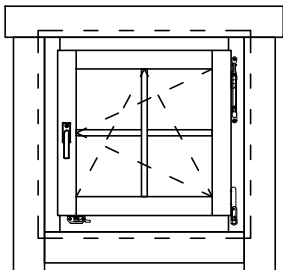
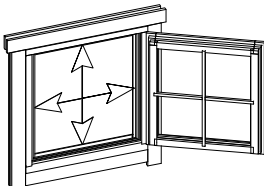
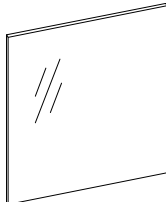
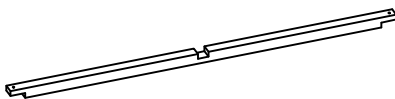
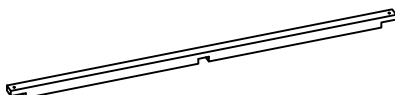
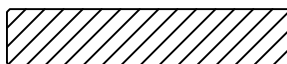
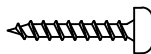
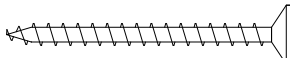
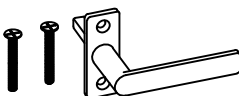
Pos	Teileliste/Specification Lord 5x7 MAX 500x700 44	Pcs.	Profile (mm)	Length (mm)
025		4	44x135	2040
026		16	44x135	2040
027		4	44x135	2033
028		4	44x135	1789
029		4	44x135	1759
030		4	44x135	1692
031		4	44x135	1514
032		4	44x135	1484
033		7	44x135	1466
034		2	44x135	1466
035		1	44x135	1256
036		4	44x135	1256
037		4	44x135	1240
038		4	44x135	1210
039		4	44x135	1142
040		5	44x135	1114
041		9	44x135	1027
042		4	44x135	965
043		15	44x135	924
044		9	44x135	883
045		9	44x135	654
046		60	44x135	444
047		3	44x68	444
048		1	44x68	444
049		15	44x135	444
Kood	Lord 5x7 MAX 500x700 44	Materjal		Leht 2/11

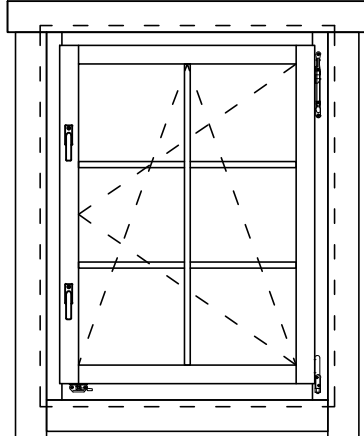
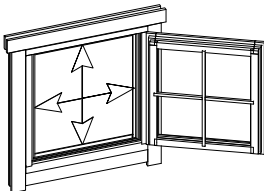
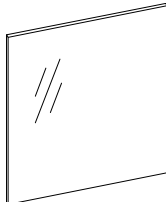
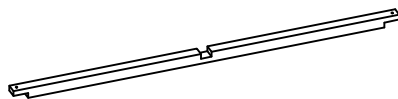
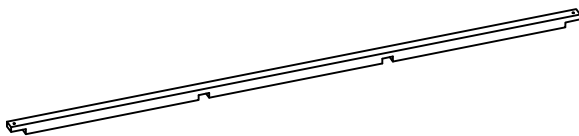
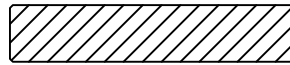
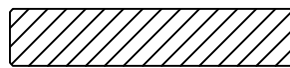
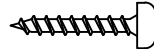
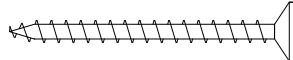
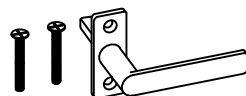
Pos	Teileliste/Specification Lord 5x7 MAX 500x700 44		Pcs.	Profile (mm)	Length (mm)
050			8	44x135	275
FH1	FUNDAMENTHOLZ (imprägniert) - FOUNDATION BEAM (impregnated) 		2	70x95	4784
FH3	FUNDAMENTHOLZ (imprägniert) - FOUNDATION BEAM (impregnated) 		3	70x95	4640
FH2	FUNDAMENTHOLZ (imprägniert) - FOUNDATION BEAM (impregnated) 		2	70x95	1996
FH4	FUNDAMENTHOLZ (imprägniert) - FOUNDATION BEAM (impregnated) 		12	45x95	4640
DT3	DECKENTRÄGER - COVER CARRIER 		2	44x65	4707
DT1	DECKENTRÄGER - COVER CARRIER 		4	44x65	2903
DT2	DECKENTRÄGER - COVER CARRIER 		2	44x65	1755
HL1	HANDLAUF - HANDRAIL 		1	18x95	2000
GL2	GELÄNDER - HANDRAIL 		1	65x44	938
TB2	TRÄGEBALKE - SUPPORT BEAM 		8	44x120	2739
TB1	TRÄGEBALKE - SUPPORT BEAM 		24	44x120	1935
PF1	 PFETTEN - PURLINS		9	44x145	5294
PF2	 PFETTEN - PURLINS		9	44x145	2406
	DACHBRETTER - ROOF BOARDS 		134+2	113x18	3064
	FUSSBODENBRETTER - FLOOR BOARDS  ✓			113x18	190.0 lfm/rm
	FUSSBODENBRETTER - FLOOR BOARDS 		16	113x18	4723
	FUSSBODENBRETTER - FLOOR BOARDS 		16	113x18	1935
	SCHLAFBODENBRETTER - SLEEPING FLOOR BOARDS 		36+1	113x18	4707
	SCHLAFBODENBRETTER - SLEEPING FLOOR BOARDS 		25	113x18	2903
	FUSSBODENLEISTEN - FLOOR STRIPS  ✓			18x40	44.0 lfm/rm
	SCHLAFBODENLEISTEN - SLEEPING FLOOR STRIPS  ✓			18x40	42.0 lfm/rm
G02-1	GIEBELBRETTER - GABLE BOARDS 18x120 26.2°  ✓		4	18x120	3144
G06-1	GIEBELDECKLEISTEN - GABLE COVER STRIPS 18x58  ✓		4	18x58	3144
TP1 20-1	STÜTZPFOSTE - SUPPORT POST 120x120 		1	120x120	2072
Kood	Lord 5x7 MAX 500x700 44			Materjal	
				Leht	3/11

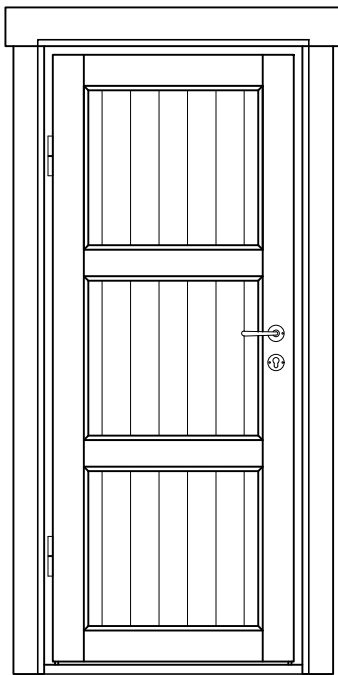
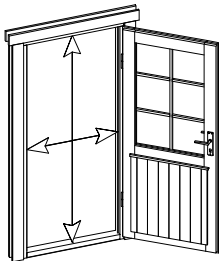
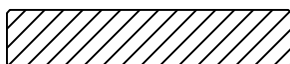
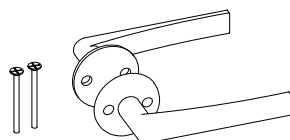
Pos	Teileliste/Specification Lord 5x7 MAX 500x700 44			Pcs.	Profile (mm)	Length (mm)
T01-1	TRAUFENBRETTER - EAVES BOARDS 18x95			4	18x95	3750
T06-1	TRAUFENLEISTEN - EAVES STRIPS 18x40	 ✓			18x40	16.0 lfm/rm
TR02	LEITER - LADDER 2600mm			1		
	GELÄNDER - HAND RAIL			1	2000x800	
GS	GIEBELSEGMENT - GABLE DIAMOND			2		
SH	SCHLAGHÖLZER - MOUNTING PIECES			3		
ML1	Metallstange - Metal bar			4	D10	1040
ML2	Metallstange - Metal bar			20	D10	900
NG2 550	NÄGEL - NAILS 2.5x50 Dachbretter - Roof boards			1608		
NG2 550	NÄGEL - NAILS 2.5x50 Fussbodenbretter - Floor boards			1208		
NG2 550	NÄGEL - NAILS 2.5x50 Schlafbodenbretter - Sleeping floor boards			1264		
SR3 030	Schrauben - Screws 3.0x30 Fussbodenleisten - Floor strips			86		
SR3 030	Schrauben - Screws 3.0x30 Giebeldeckleisten - Gable cover strips			24		
SR3 030	Schrauben - Screws 3.0x30 Schlafbodenleisten - Sleeping floor strips			86		
SR3 030	Schrauben - Screws 3.0x30 Traufenleisten - Eaves strips			30		
SR3 545	Schrauben - Screws 3.5x45 Giebelbretter - Gable boards			24		
SR3 545	Schrauben - Screws 3.5x45 Giebelsegment - Gable diamond			4		
SR3 545	Schrauben - Screws 3.5x45 Traufenbretter - Eaves boards			30		
SR354 5-001	Schrauben - Screws 3.5x45 Verbindungsstreifen - Connecting strip			160		
SR5 0100	Schrauben - Screws 5.0x100 Fundamenthölzer - Foundation beams			76		
SR57	Schrauben - Screws 5.0x100 Geländer - Handlauf			8		
SR5 070	Schrauben - Screws 5.0x70 Geländer - Handlauf			16		
SR5 070	Schrauben - Screws 5.0x70 Deckenträger - Cover Carrier			80		
SR5 070	Schrauben - Screws 5.0x70 Trägebalken - Support beam TB			128		
Kood	Lord 5x7 MAX 500x700 44			Materjal		Leht 4/11

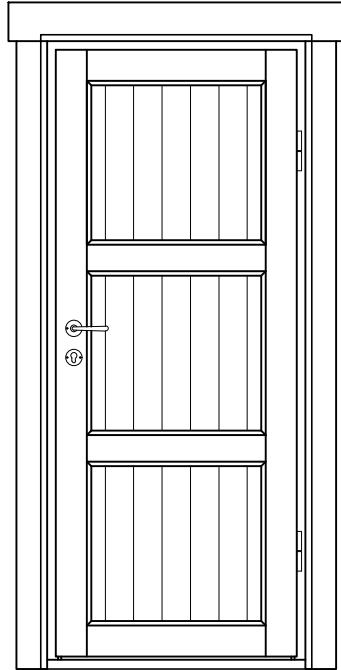
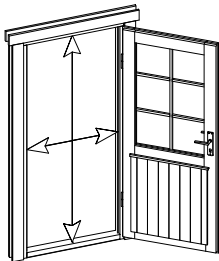
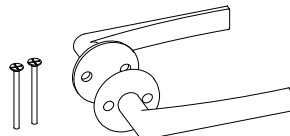
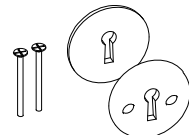
Pos	Teileliste/Specification Lord 5x7 MAX 500x700 44			Pcs.	Profile (mm)	Length (mm)
SR5070	Schrauben - Screws 5.0x70	Stützpfoſte - Support post		2		
SR5070-002	Schrauben - Screws 5.0x70	Verstellbare pfoſtenſtütze - Post support		8		
SR62	Schrauben - Screws 6.0x140 (ASSY für Pfetten - for purlins)			27		
VS	Verbindungsſtreifen für verbinden der Wandbohlen - Connecting strip for connecting the wall parts			40		
VP3	Verstellbare Pfoſtenſtütze - Adjustable post support M20			1		
KL1	Gewindestange - Threaded Rod M8			8		2000
KL2	Gewindestange - Threaded Rod M8			4		13
KV MUT M8	Mutter - Nut M8			8		
KV SEIB M8X25	U-Scheibe - Washer M8 Ø25			8		
KV MUTJ M8	Befefigungsmutter - Fixing nut M8			8		
	✓ - Bitte ſelber anpassen (falls nötig)! / Cut into length on ſite (if needed)!					
Kood	Lord 5x7 MAX 500x700 44			Materjal		Leht 5/11

Pos	Teileliste/Specification Lord 5x7 MAX 500x700 44	Pcs.	Profile (mm)	Length (mm)
	FENSTER/WINDOW 1666x1165 W3-D44P-06C-16661165 Q3 W206-PC 1666 1165 Right handed/ DIN rechts paremakäeline Clear opening/ durchgangsmaß/ ava suurus 1512×1002mm double-pane clear float glass ISO Glas 2-fach 2x klaaspakett, kirgas klaas	1		
PROSS H1-1	Q2-Q3-1 Muntins - Sprossen - Prossid horizontal 18x18 	4	18x18	710
PROSS V2-1	Q2-Q3-2 Muntins - Sprossen - Prossid vertical 18x18 	2	18x18	966
PL3-1	Trims - Rahmenleisten - Piirdeliistud 18x95  ✓	2	18x95	1866
PL3-2	Trims - Rahmenleisten - Piirdeliistud 18x95  ✓	4	18x95	1245
PL3-3	Trims - Rahmenleisten - Piirdeliistud 18x95  ✓	2	18x95	1626
SR30 22-01	3.0x20ÜP Muntins - Sprossen - Prossid 	12		
SR35 45-01	3.5x45 Trims - Rahmleisten - Piirdeliistud 	28		
AL-Q 2-Q3	Q2-Q3 Window handle - Fenstergriff - Aknalink 	2		

Pos	Teileliste/Specification Lord 5x7 MAX 500x700 44			Pcs.	Profile (mm)	Length (mm)	
	FENSTER/WINDOW 650x635 W3-S44P-04C-06500635 Q3 W105-PC 650 635  Right handed/ DIN rechts paremakäeline Clear opening/ durchgangsmaß/ ava suurus 496x481mm  double-pane clear float glass ISO Glas 2-fach 2x klaaspakett, kirgas klaas  <td>1</td> <td></td> <td></td>			1			
PROSS H1-2	Q2-Q3-1 Muntins - Sprossen - Prossid horizontal 18x18				1	18x18	464
PROSS V1-1	Q2-Q3-1 Muntins - Sprossen - Prossid vertical 18x18				1	18x18	435
PL3-4	Trims - Rahmenleisten - Piirdeliistud 18x95			 ✓	2	18x95	850
PL3-5	Trims - Rahmenleisten - Piirdeliistud 18x95			 ✓	4	18x95	715
PL3-6	Trims - Rahmenleisten - Piirdeliistud 18x95			 ✓	2	18x95	610
SR30 22-01	3.0x20ÜP Muntins - Sprossen - Prossid				4		
SR35 45-01	3.5x45 Trims - Rahmleisten - Piirdeliistud				20		
AL-Q 2-Q3	Q2-Q3 Window handle - Fenstergriff - Aknalink				1		
							</

Pos	Teileliste/Specification Lord 5x7 MAX 500x700 44		Pcs.	Profile (mm)	Length (mm)
	FENSTER/WINDOW 900x1165 W3-S44P-06C-09001165 Q3 W118-PC 900 1165  Right handed/ DIN rechts paremakäeline Clear opening/ durchgangsmaß/ ava suurus 746×1011mm double-pane clear float glass ISO Glas 2-fach 2x klaaspakett, kirkas klaas  		5		
PROSS H1-3	Q2-Q3-1 Muntins - Sprossen - Prossid horizontal 18x18		10	18x18	714
PROSS V2-1	Q2-Q3-2 Muntins - Sprossen - Prossid vertical 18x18		5	18x18	966
PL3-7	Trims - Rahmenleisten - Piirdeliistud 18x95	 ✓	10	18x95	1100
PL3-2	Trims - Rahmenleisten - Piirdeliistud 18x95	 ✓	20	18x95	1245
PL3-8	Trims - Rahmenleisten - Piirdeliistud 18x95	 ✓	10	18x95	860
SR30 22-01	3.0x20ÜP Muntins - Sprossen - Prossid		30		
SR35 45-01	3.5x45 Trims - Rahmleisten - Piirdeliistud		120		
AL-Q 2-Q3	Q2-Q3 Window handle - Fenstergriff - Aknalink		10		
				</	

Pos	Teileliste/Specification Lord 5x7 MAX 500x700 44			Pcs.	Profile (mm)	Length (mm)
	TÜR/DOOR 840x1965 D0-I44L-XXX-08401965 D901-LX 840 1965  Left handed / DIN links / vasakukäeline Clear opening/ durchgangsmaß/ ava suurus 712x1873mm 			2		
PL4-1	Trims - Rahmenleisten - Piirdeliistud 18x120 			✓4	18x120	1040
PL3-9	Trims - Rahmenleisten - Piirdeliistud 18x95 			✓8	18x95	1945
SR35 47-01	3.5x45 C3 Trims - Rahmleisten - Piirdeliistud 			44		
SUL- Q1-Q3	Q1-Q3 Door handle - Türgriff - Siseukse link 			2		
SULK- Q1-Q3	Q1-Q3 Keyhole cover plate - Schlüsselloch Abdeckplatte - Võtmekilp siseuksele 			2		

Pos	Teileliste/Specification Lord 5x7 MAX 500x700 44			Pcs.	Profile (mm)	Length (mm)	
	TÜR/DOOR 840x1965 D0-I44R-XXX-08401965 D901-RX 840 1965  Right handed / DIN rechts / paremakäeline Clear opening/ durchgangsmaß/ ava suurus 712x1873mm  1 <td></td> <td></td>						
PL4-1	Trims - Rahmenleisten - Piirdeliistud 18x120 			✓	2	18x120	1040
PL3-9	Trims - Rahmenleisten - Piirdeliistud 18x95 			✓	4	18x95	1945
SR35 47-01	3.5x45 C3 Trims - Rahmleisten - Piirdeliistud 			22			
SUL- Q1-Q3	Q1-Q3 Door handle - Türgriff - Siseukse link 			1			
SULK- Q1-Q3	Q1-Q3 Keyhole cover plate - Schlüsselloch Abdeckplatte - Võtmekilp siseuksele 			1			

Pos	Teileliste/Specification Lord 5x7 MAX 500x700 44		Pcs.	Profile (mm)	Length (mm)	
	TÜR/DOOR 940x2040 D3-S44R-56C-09402040 Q3 D101-RC 940 2040 Right handed / DIN rechts / paremakäeline Clear opening/ durchgangsmaß/ ava suurus 812x1932mm double-pane clear float glass ISO Glas 2-fach 2x klaaspakett, kingas klaas		1			
PROSS H1-4	Q2-Q3-1 Muntins - Sprossen - Prossid horizontal 18x18			2	18x18	674
PROSS V2-2	Q2-Q3-2 Muntins - Sprossen - Prossid vertical 18x18			1	18x18	1125
WL-1	Rain strips - Wasserleisten - Vihmaliistud 36x134			1	36x134	1140
PL3-10	Trims - Rahmenleisten - Piirdeliistud 18x95		✓	4	18x95	2020
PL3-11	Trims - Rahmenleisten - Piirdeliistud 18x95		✓	2	18x95	1140
SR30 22-01	3.0x20ÜP Muntins - Sprossen - Prossid			6		
SR35 45-01	3.5x45 Trims - Rahmleisten - Piirdeliistud			22		
SR40 60-01	4.0x60 Rain strip - Wasserleiste - Vihmaliist			3		
UL-Q 2-Q3	Q2-Q3 Door handle - Türgriff - Ukselink			1		
LS-Q4	Q4 Cylinder lock - Zylinderschloss - Lukusüdamik			1		
</						