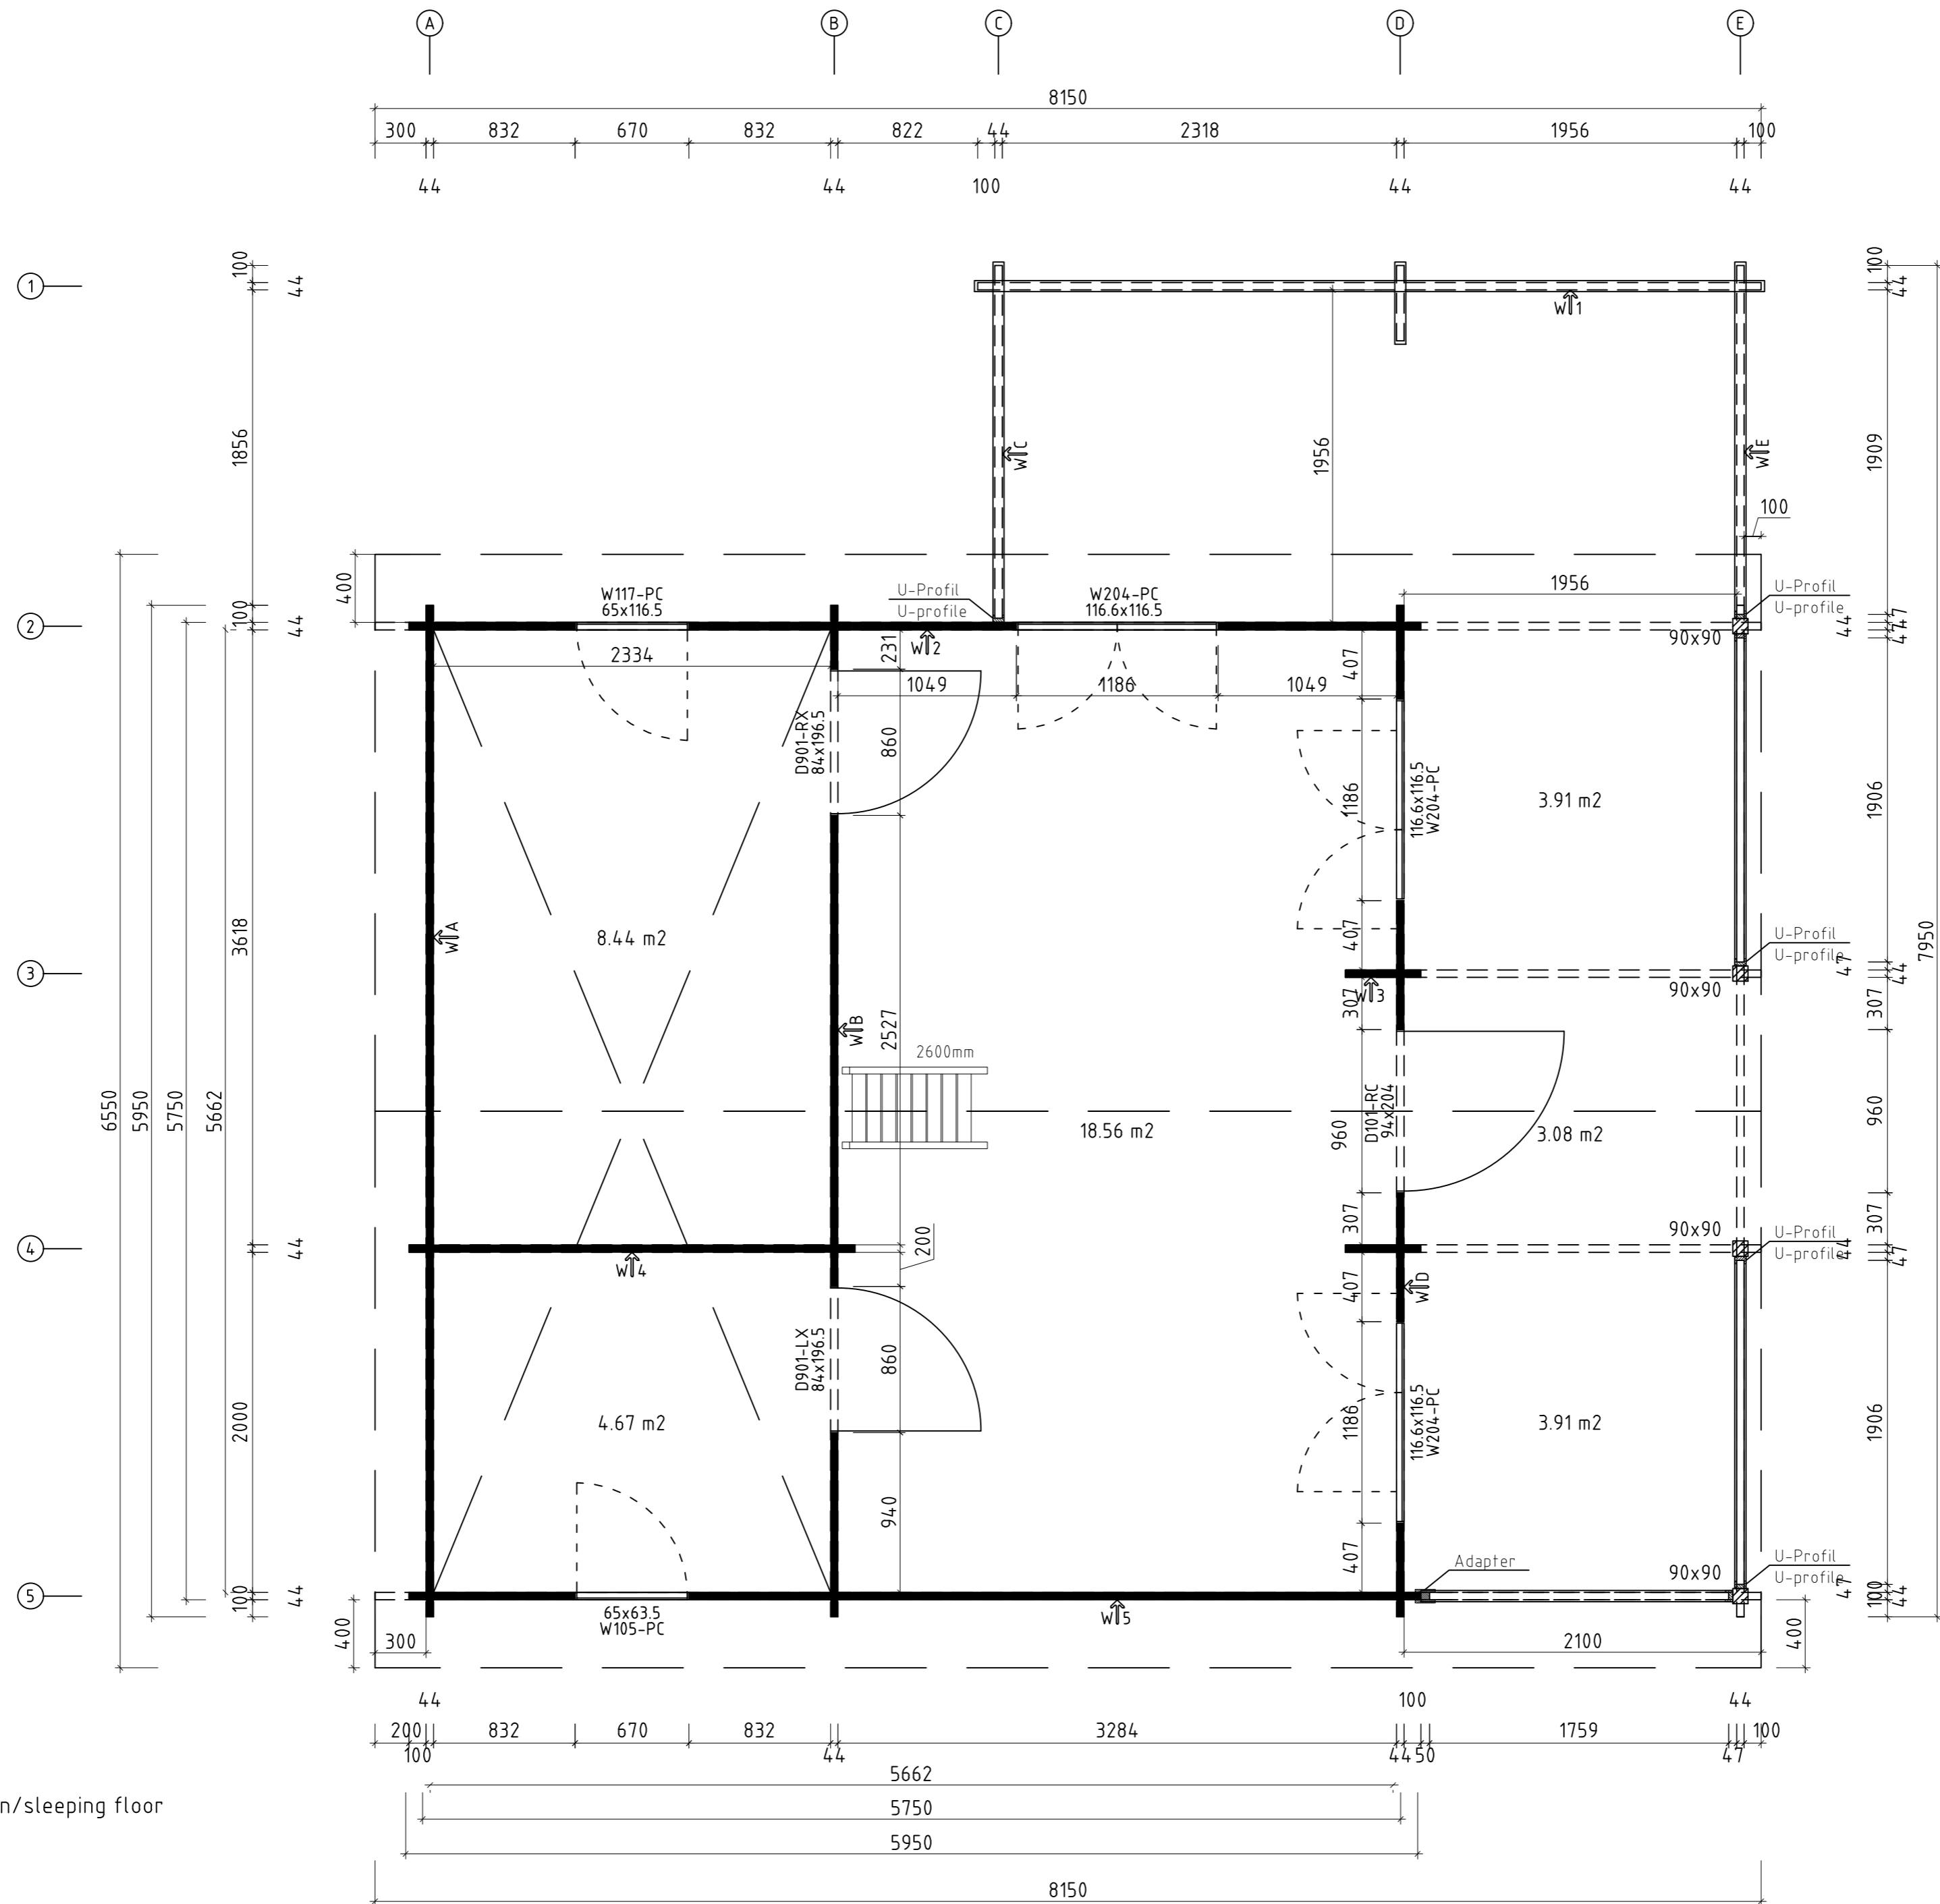


Name	Argus WC 595x595 VD 44		
Zeichnung/Drawing	3D	VS44_ARGUS WC	
Profil/Profile	4.4x13.5	Maßstab/Scale	1:30
Druck auf/ Print on	A4	Datum/Date	23.10.2025



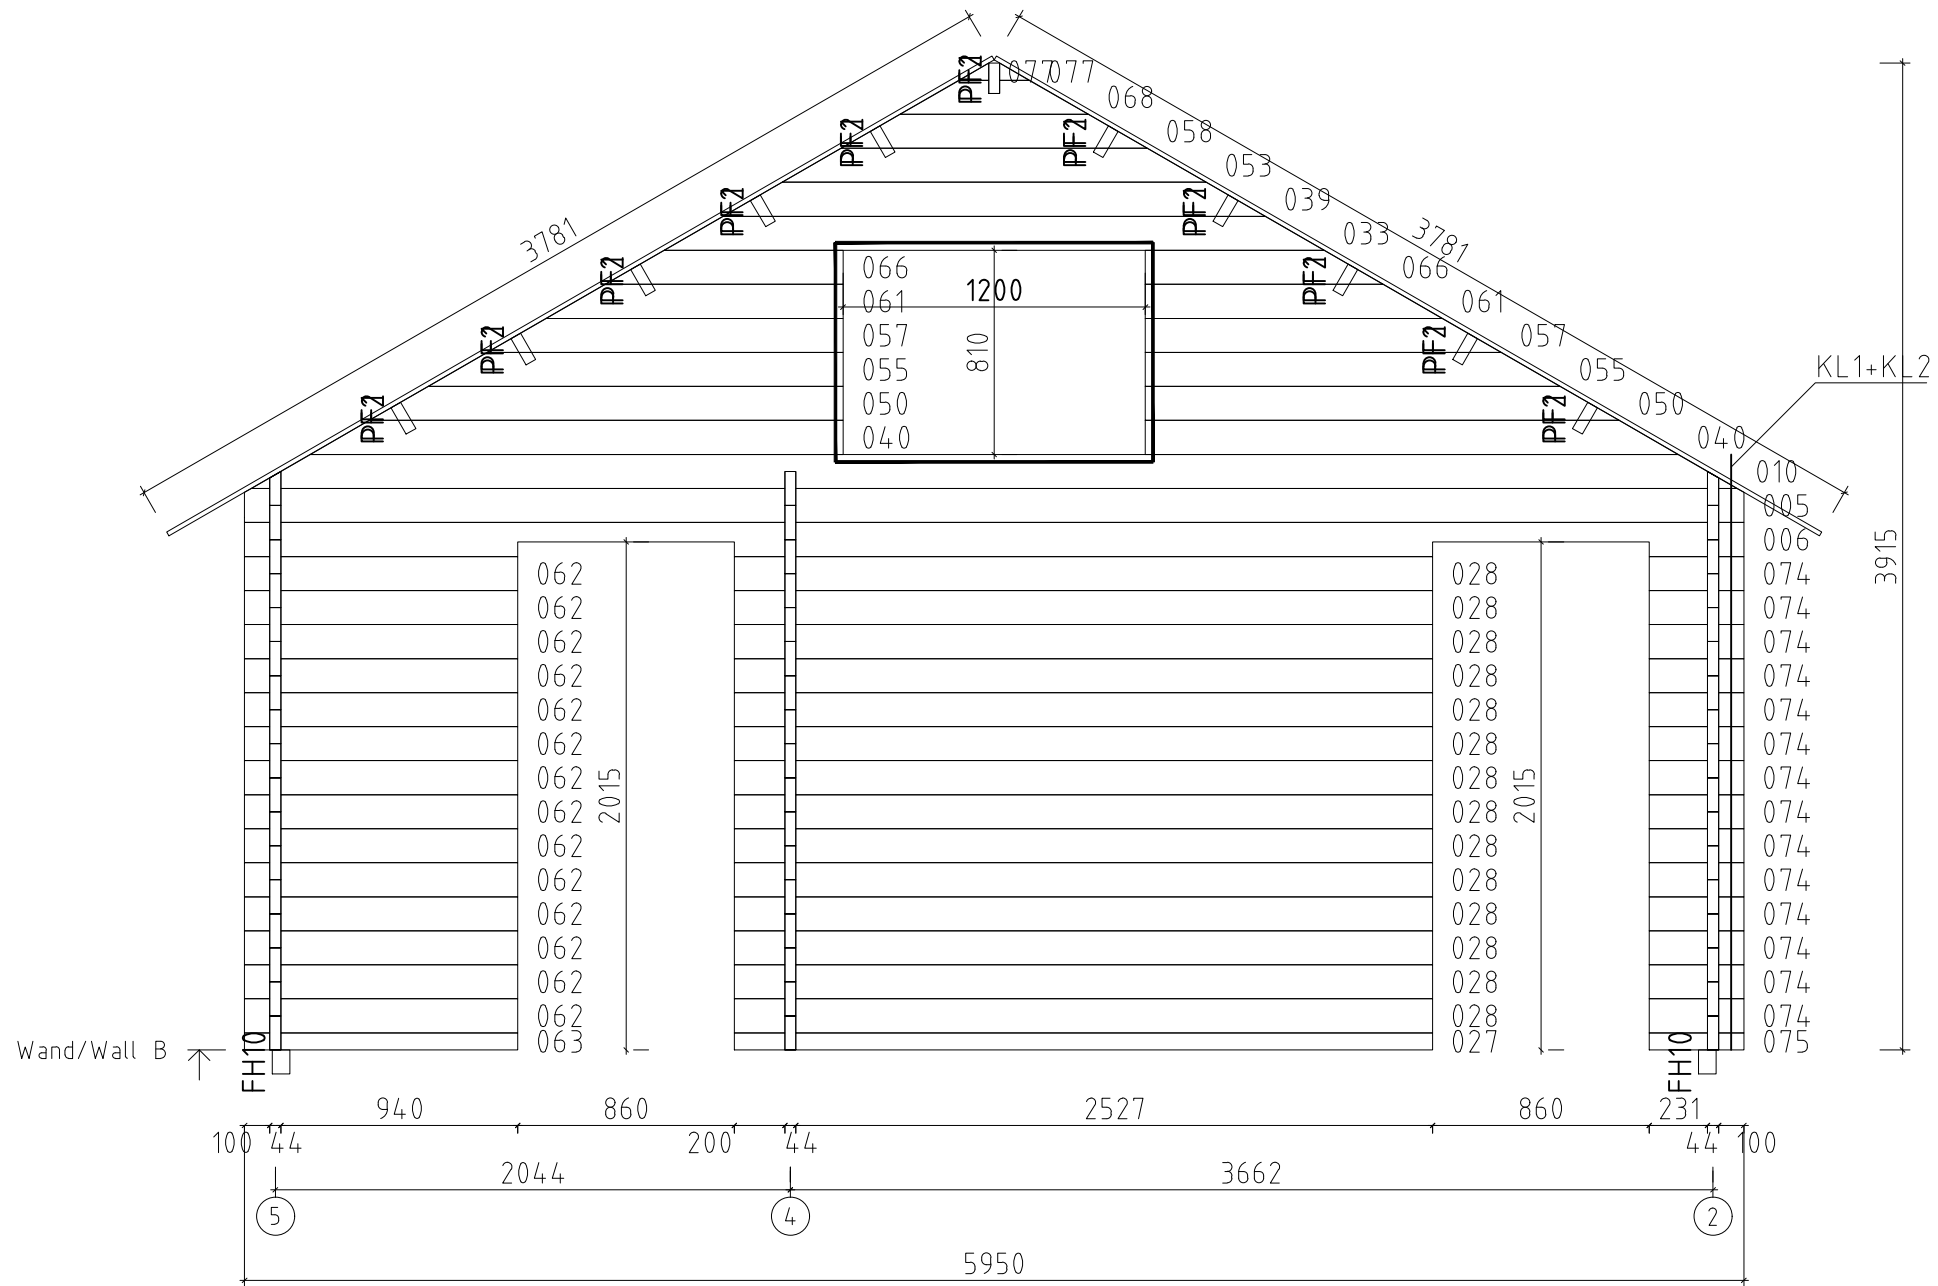
Schlafboden fenster/
Sleeping floor window
1x
W105-PC
65x63.5

X - Schlafboden/sleeping floor

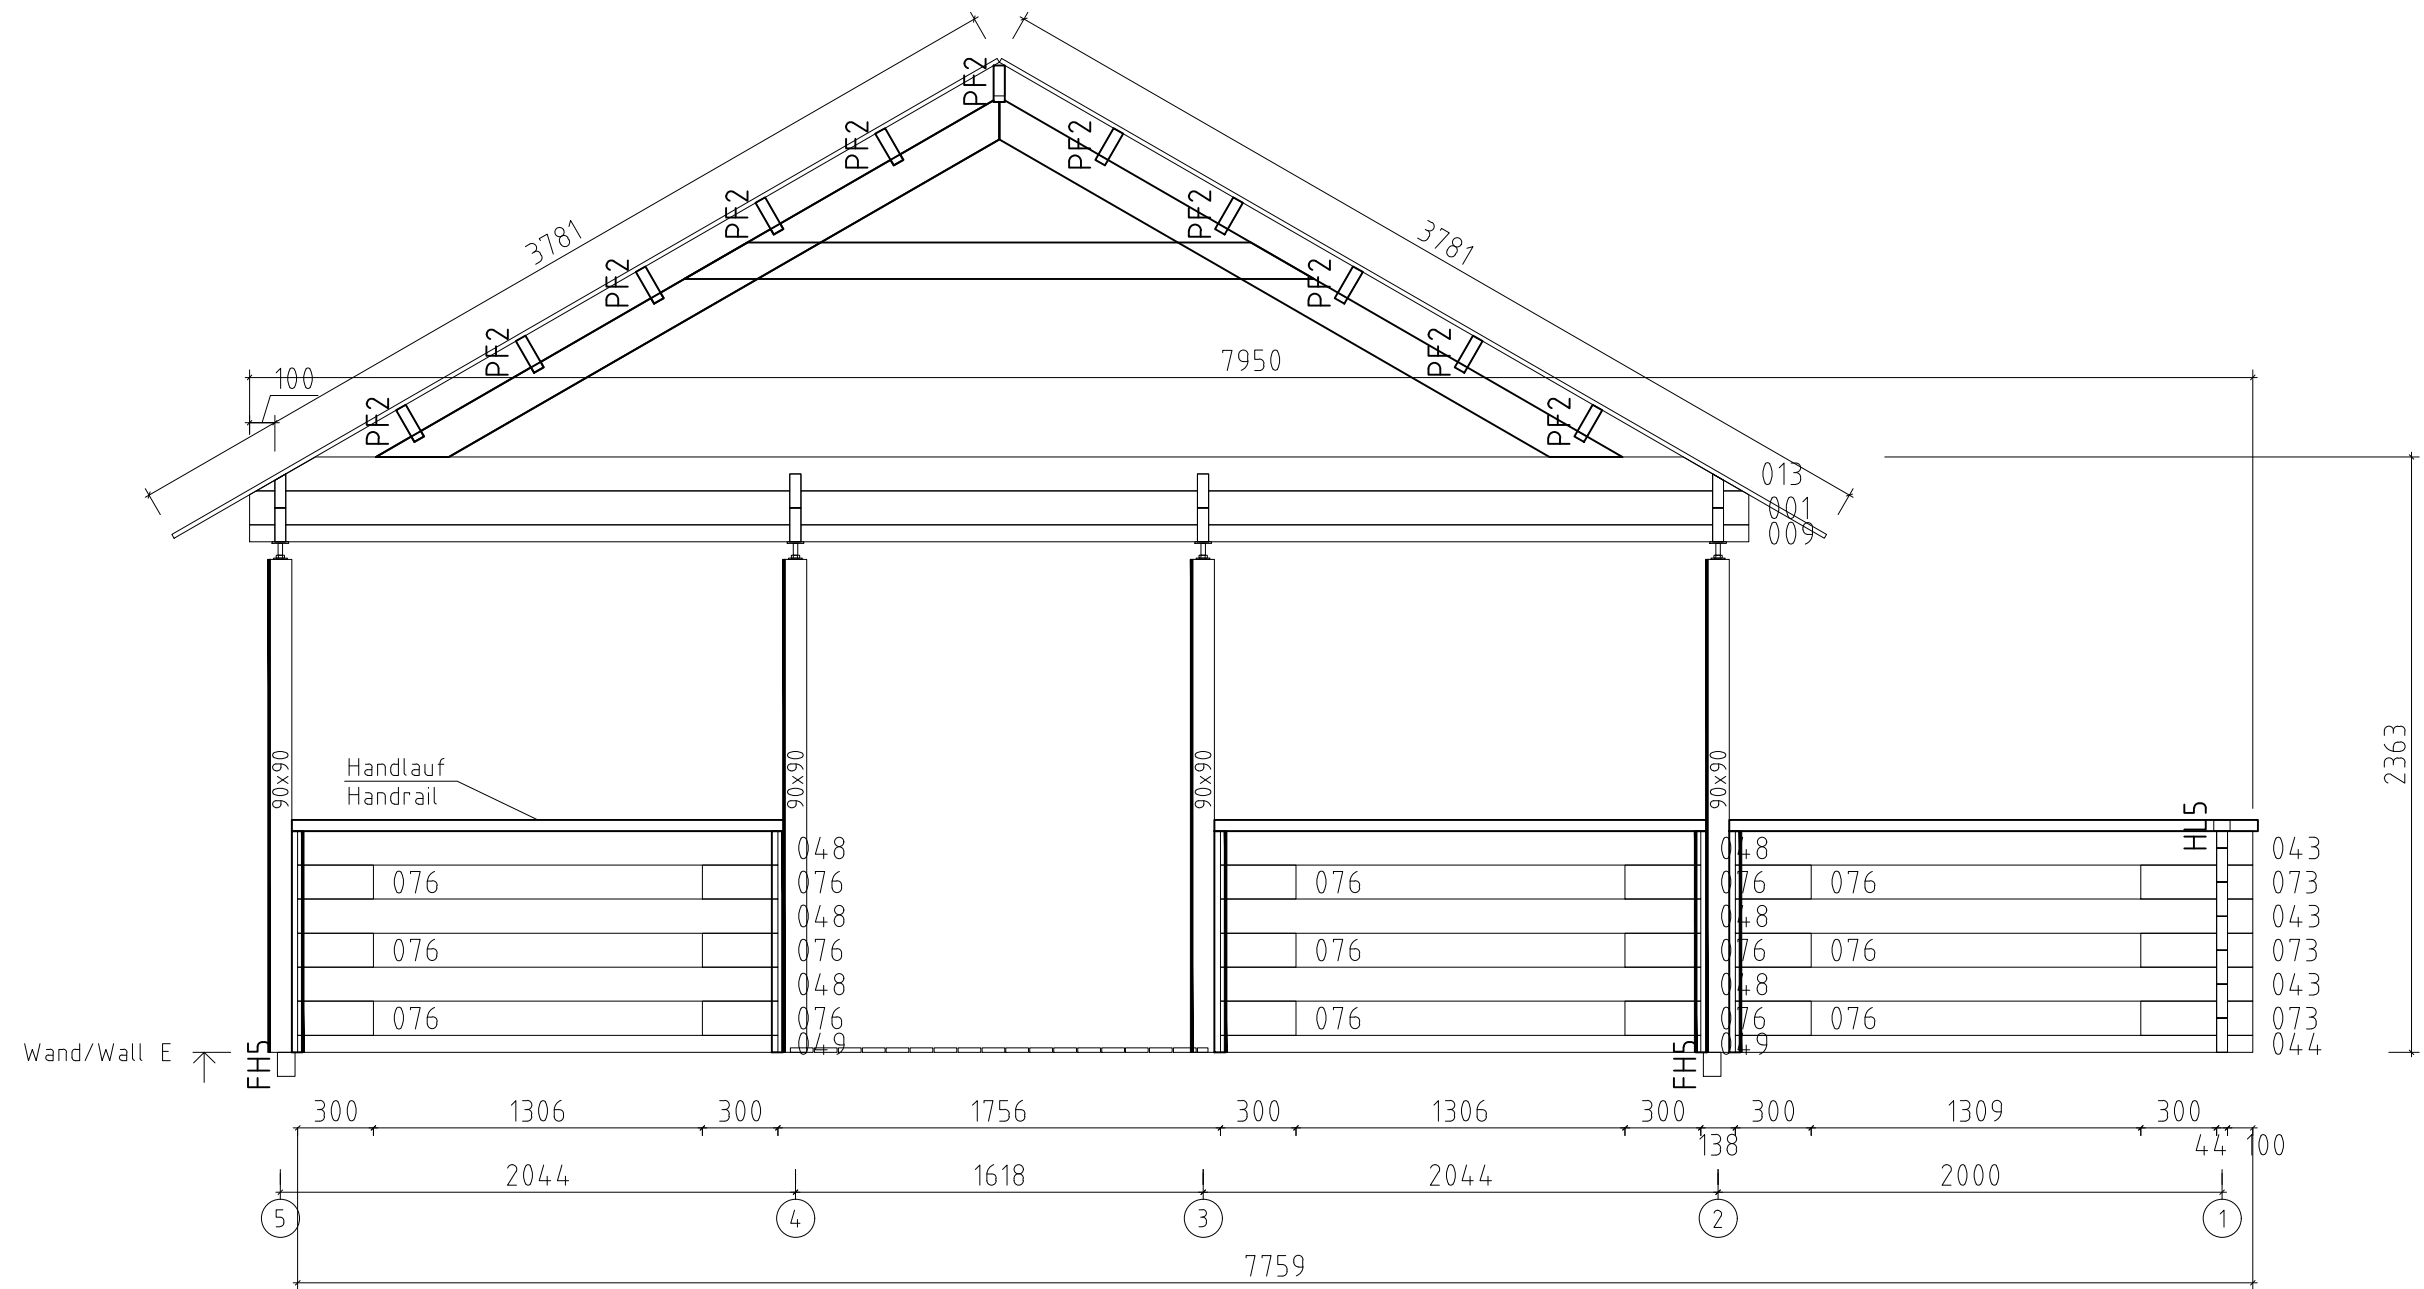
Q3 – Qualitätsklasse für Fenster und Türen/
Quality class for windows and doors

* Fenster und Türen sind mit Sprossen/
Windows and doors are with muntins

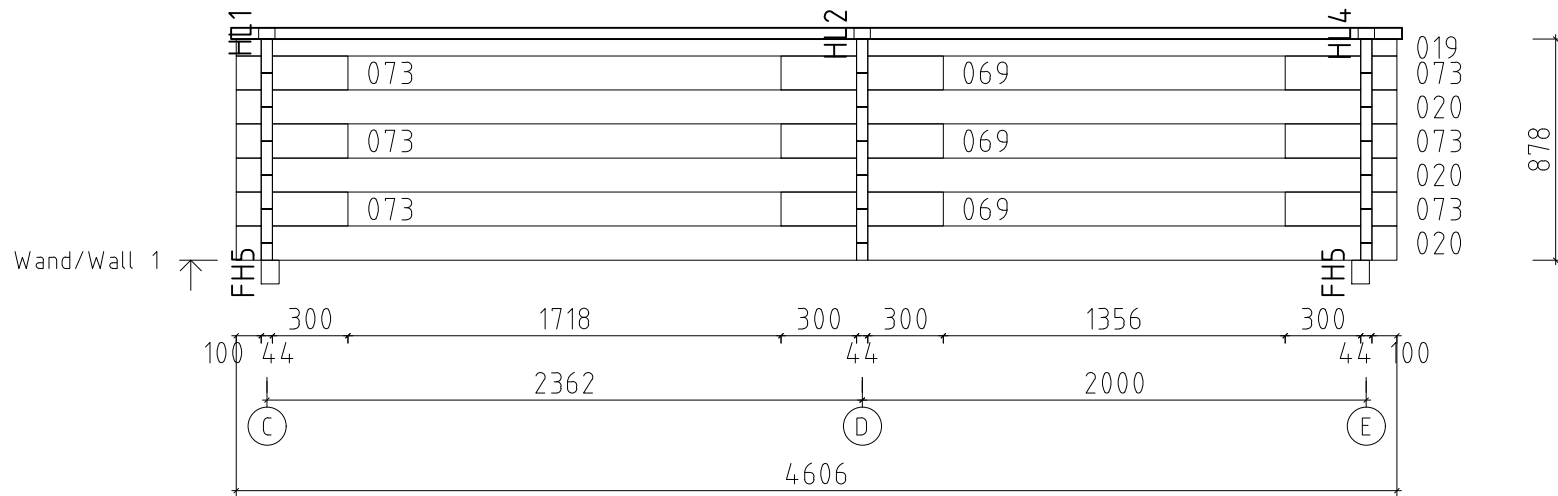
Name	Argus WC 595x595 VD 44		
Zeichnung/Drawing	Grundplan - Floor plan	VS44_ARGUS WC	
Profil/Profile	4.4x13.5	Maßstab/Scale	1:30
Druck auf/Print on	A2	Datum/Date	23.10.2025



Name Argus WC 595x595 VD 44			
Zeichnung/Drawing WAND/WALL B		VS44_ARGUS WC	
Profil/Profile 4.4x13.5	Maßstab/Scale 1:30	Druck auf/Print on A3	Datum/Date 23.10.2025

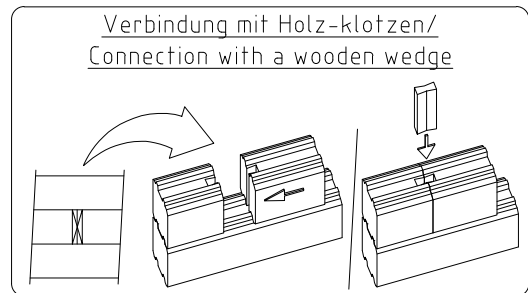
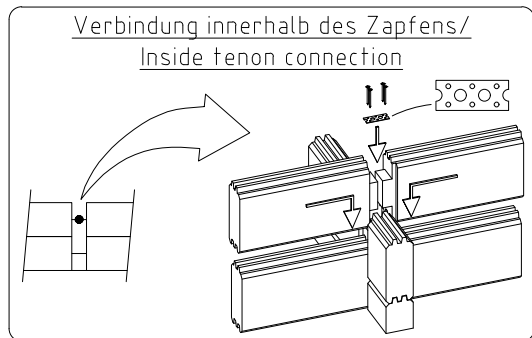
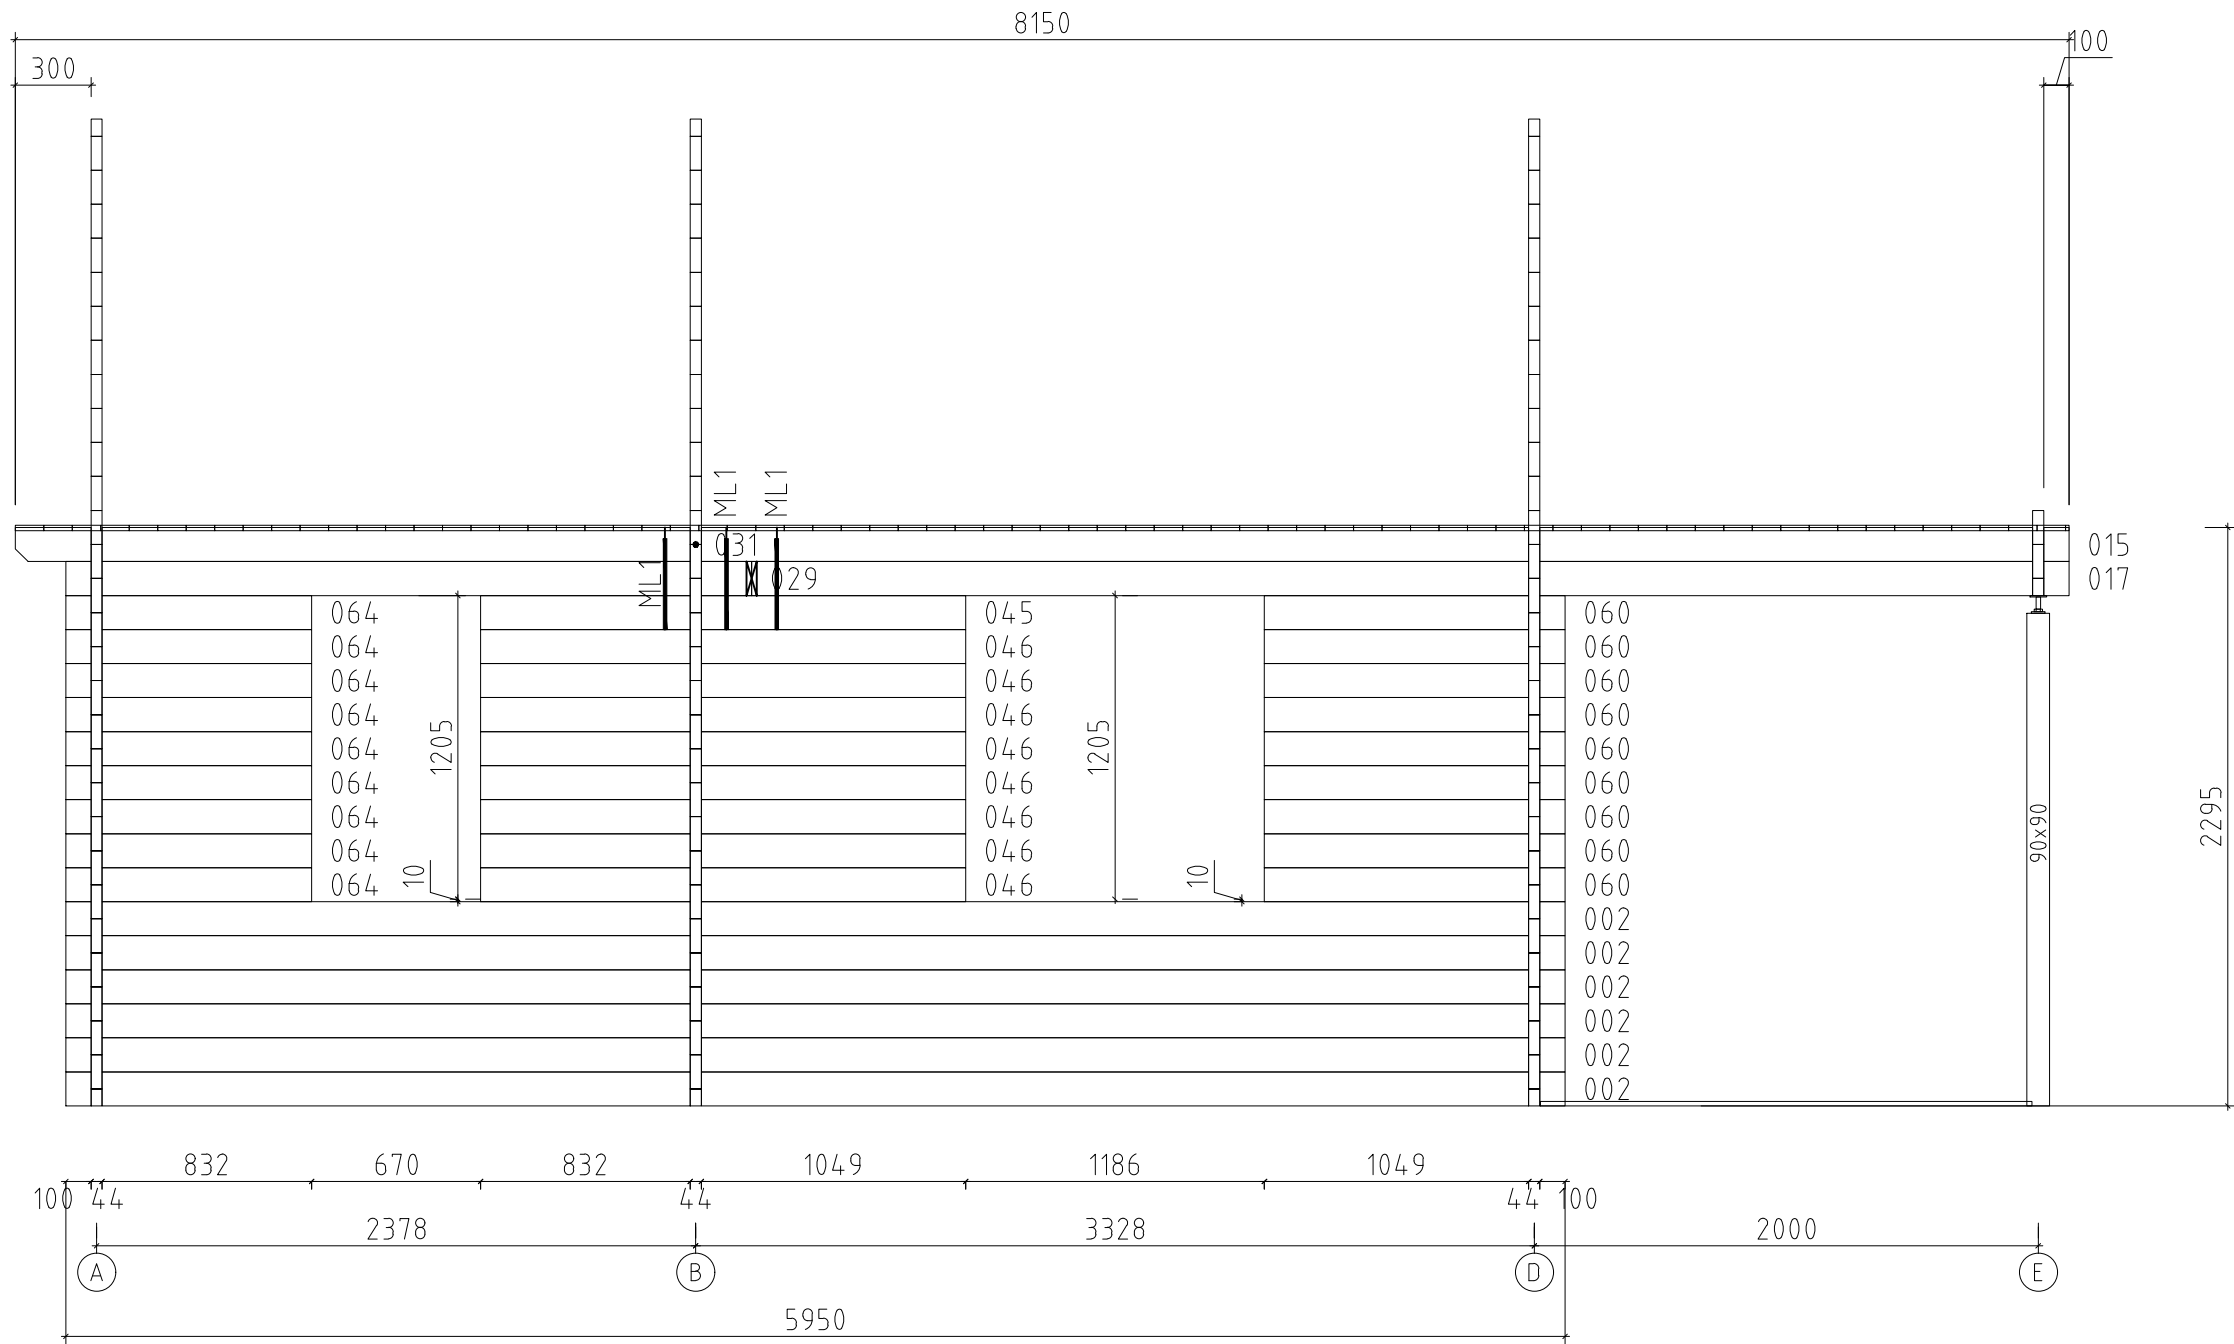


Name		Argus WC 595x595 VD 44	
Zeichnung/Drawing		WAND/WALL E	VS44_ARGUS WC
Profil/Profile	4.4x13.5	Maßstab/Scale	1:30
Druck auf/Print on	A3	Datum/Date	23.10.2025

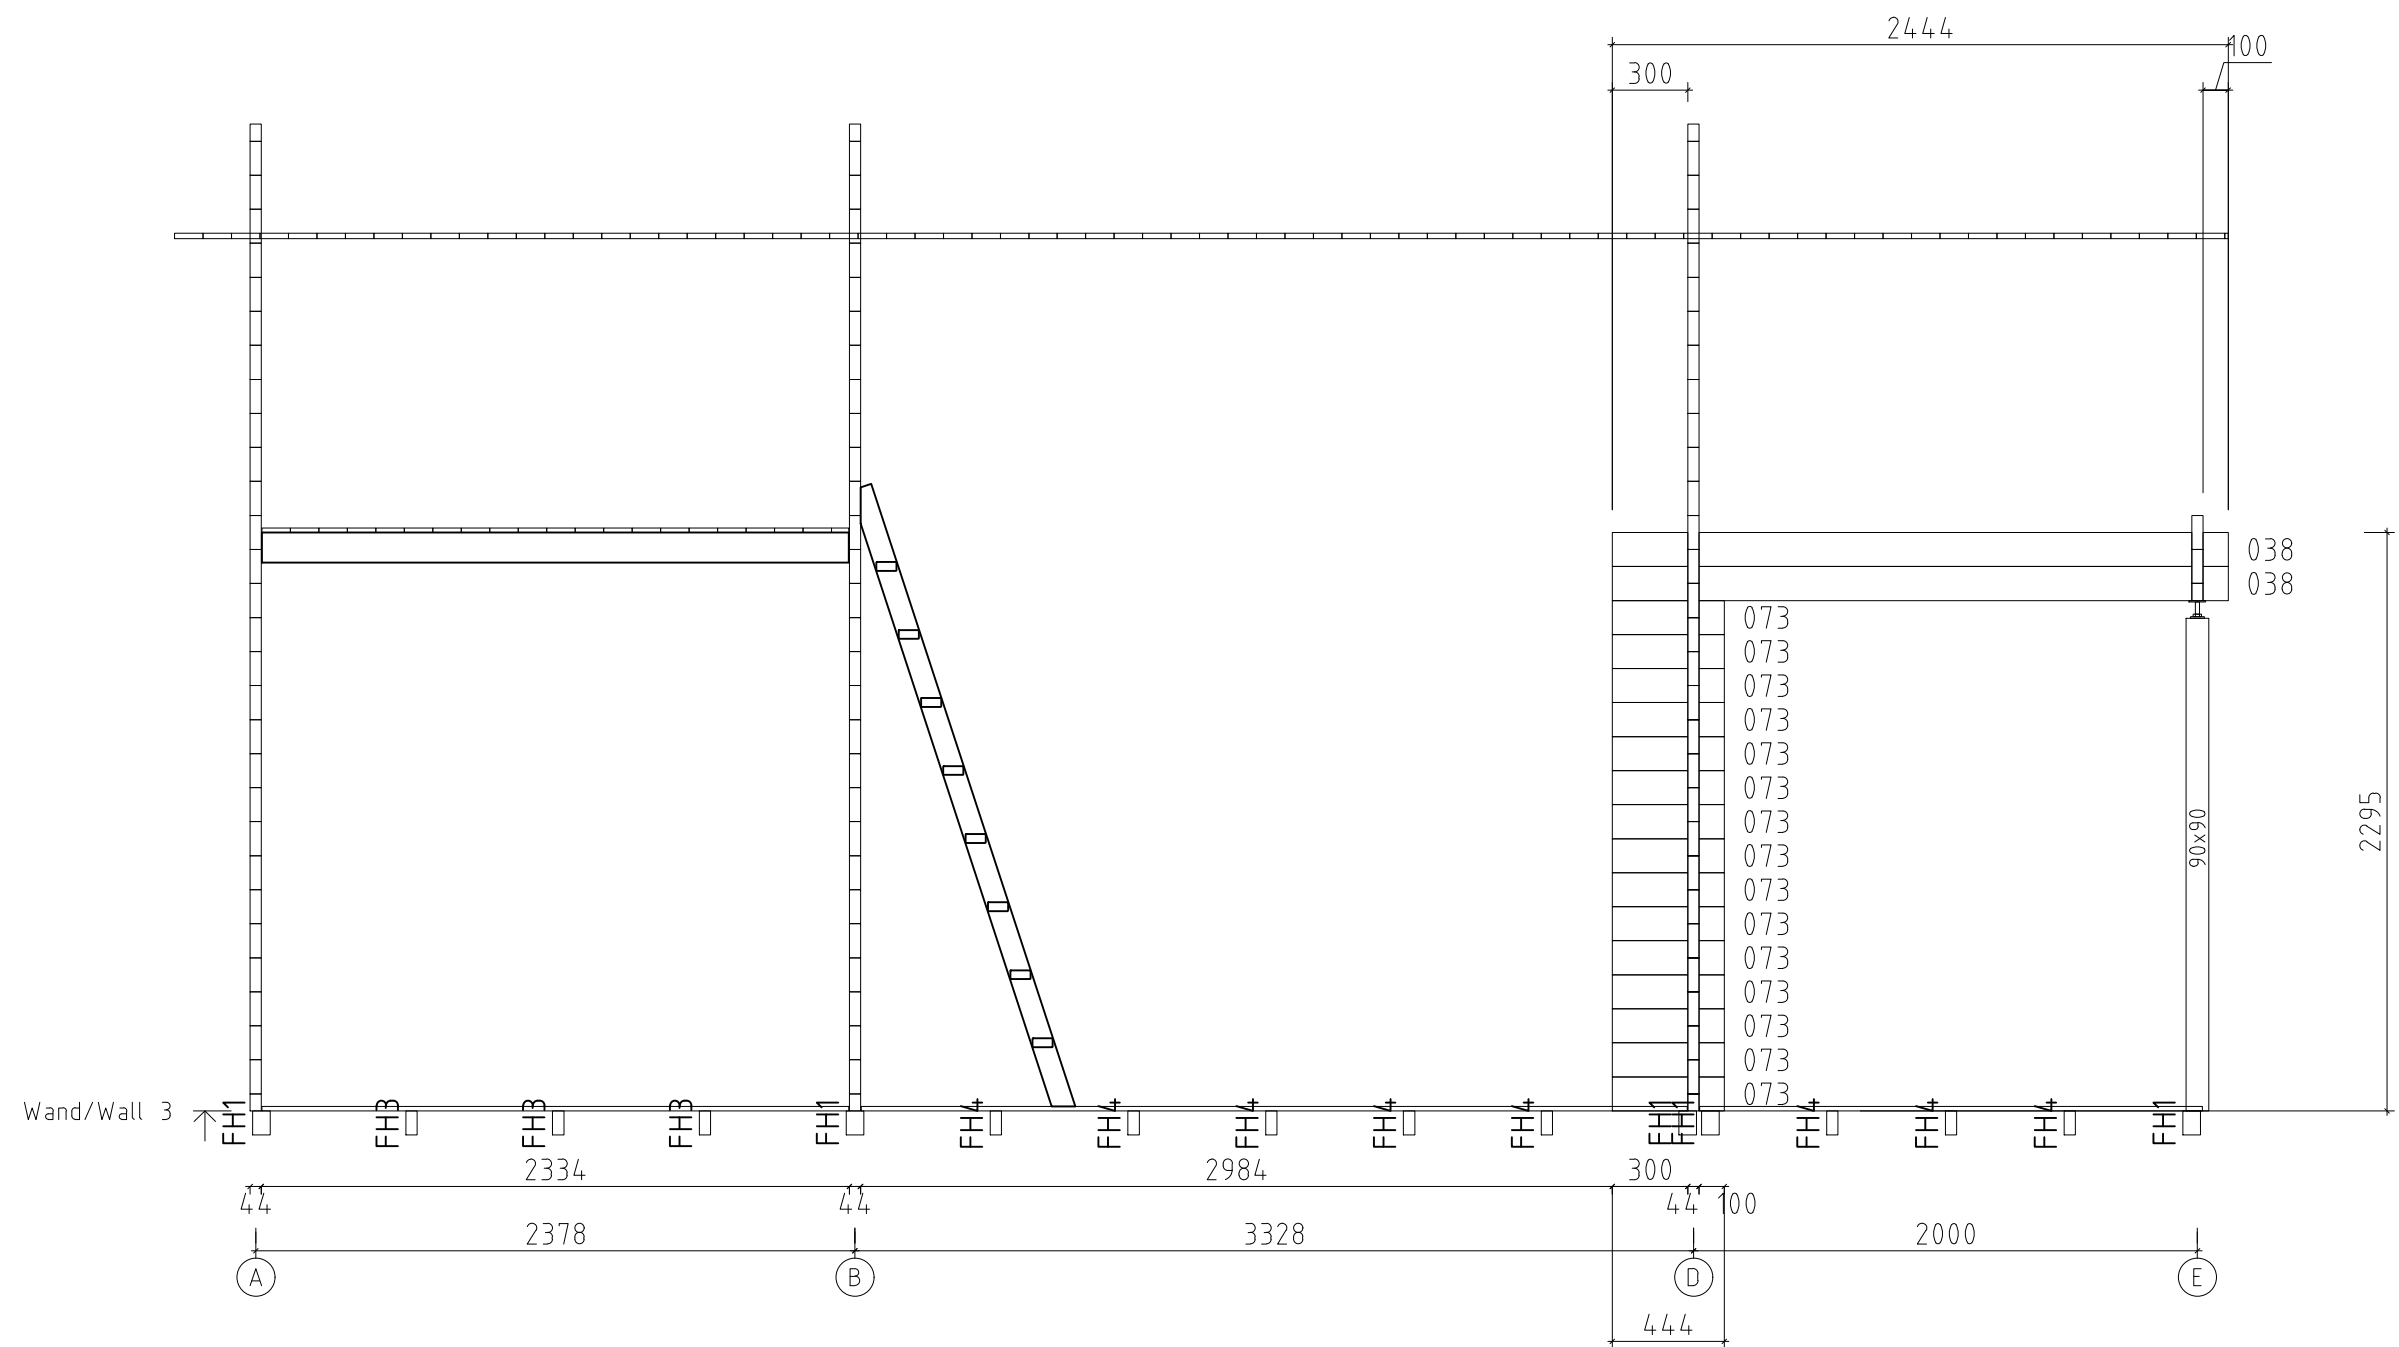


Name				Argus WC 595x595 VD 44	
Zeichnung/Drawing		WAND/WALL 1		VS44_ARGUS WC	
Profil/Profile	4.4x13.5	Maßstab/Scale	1:30	Druck auf/ Print on	A4
				Datum/Date 23.10.2025	

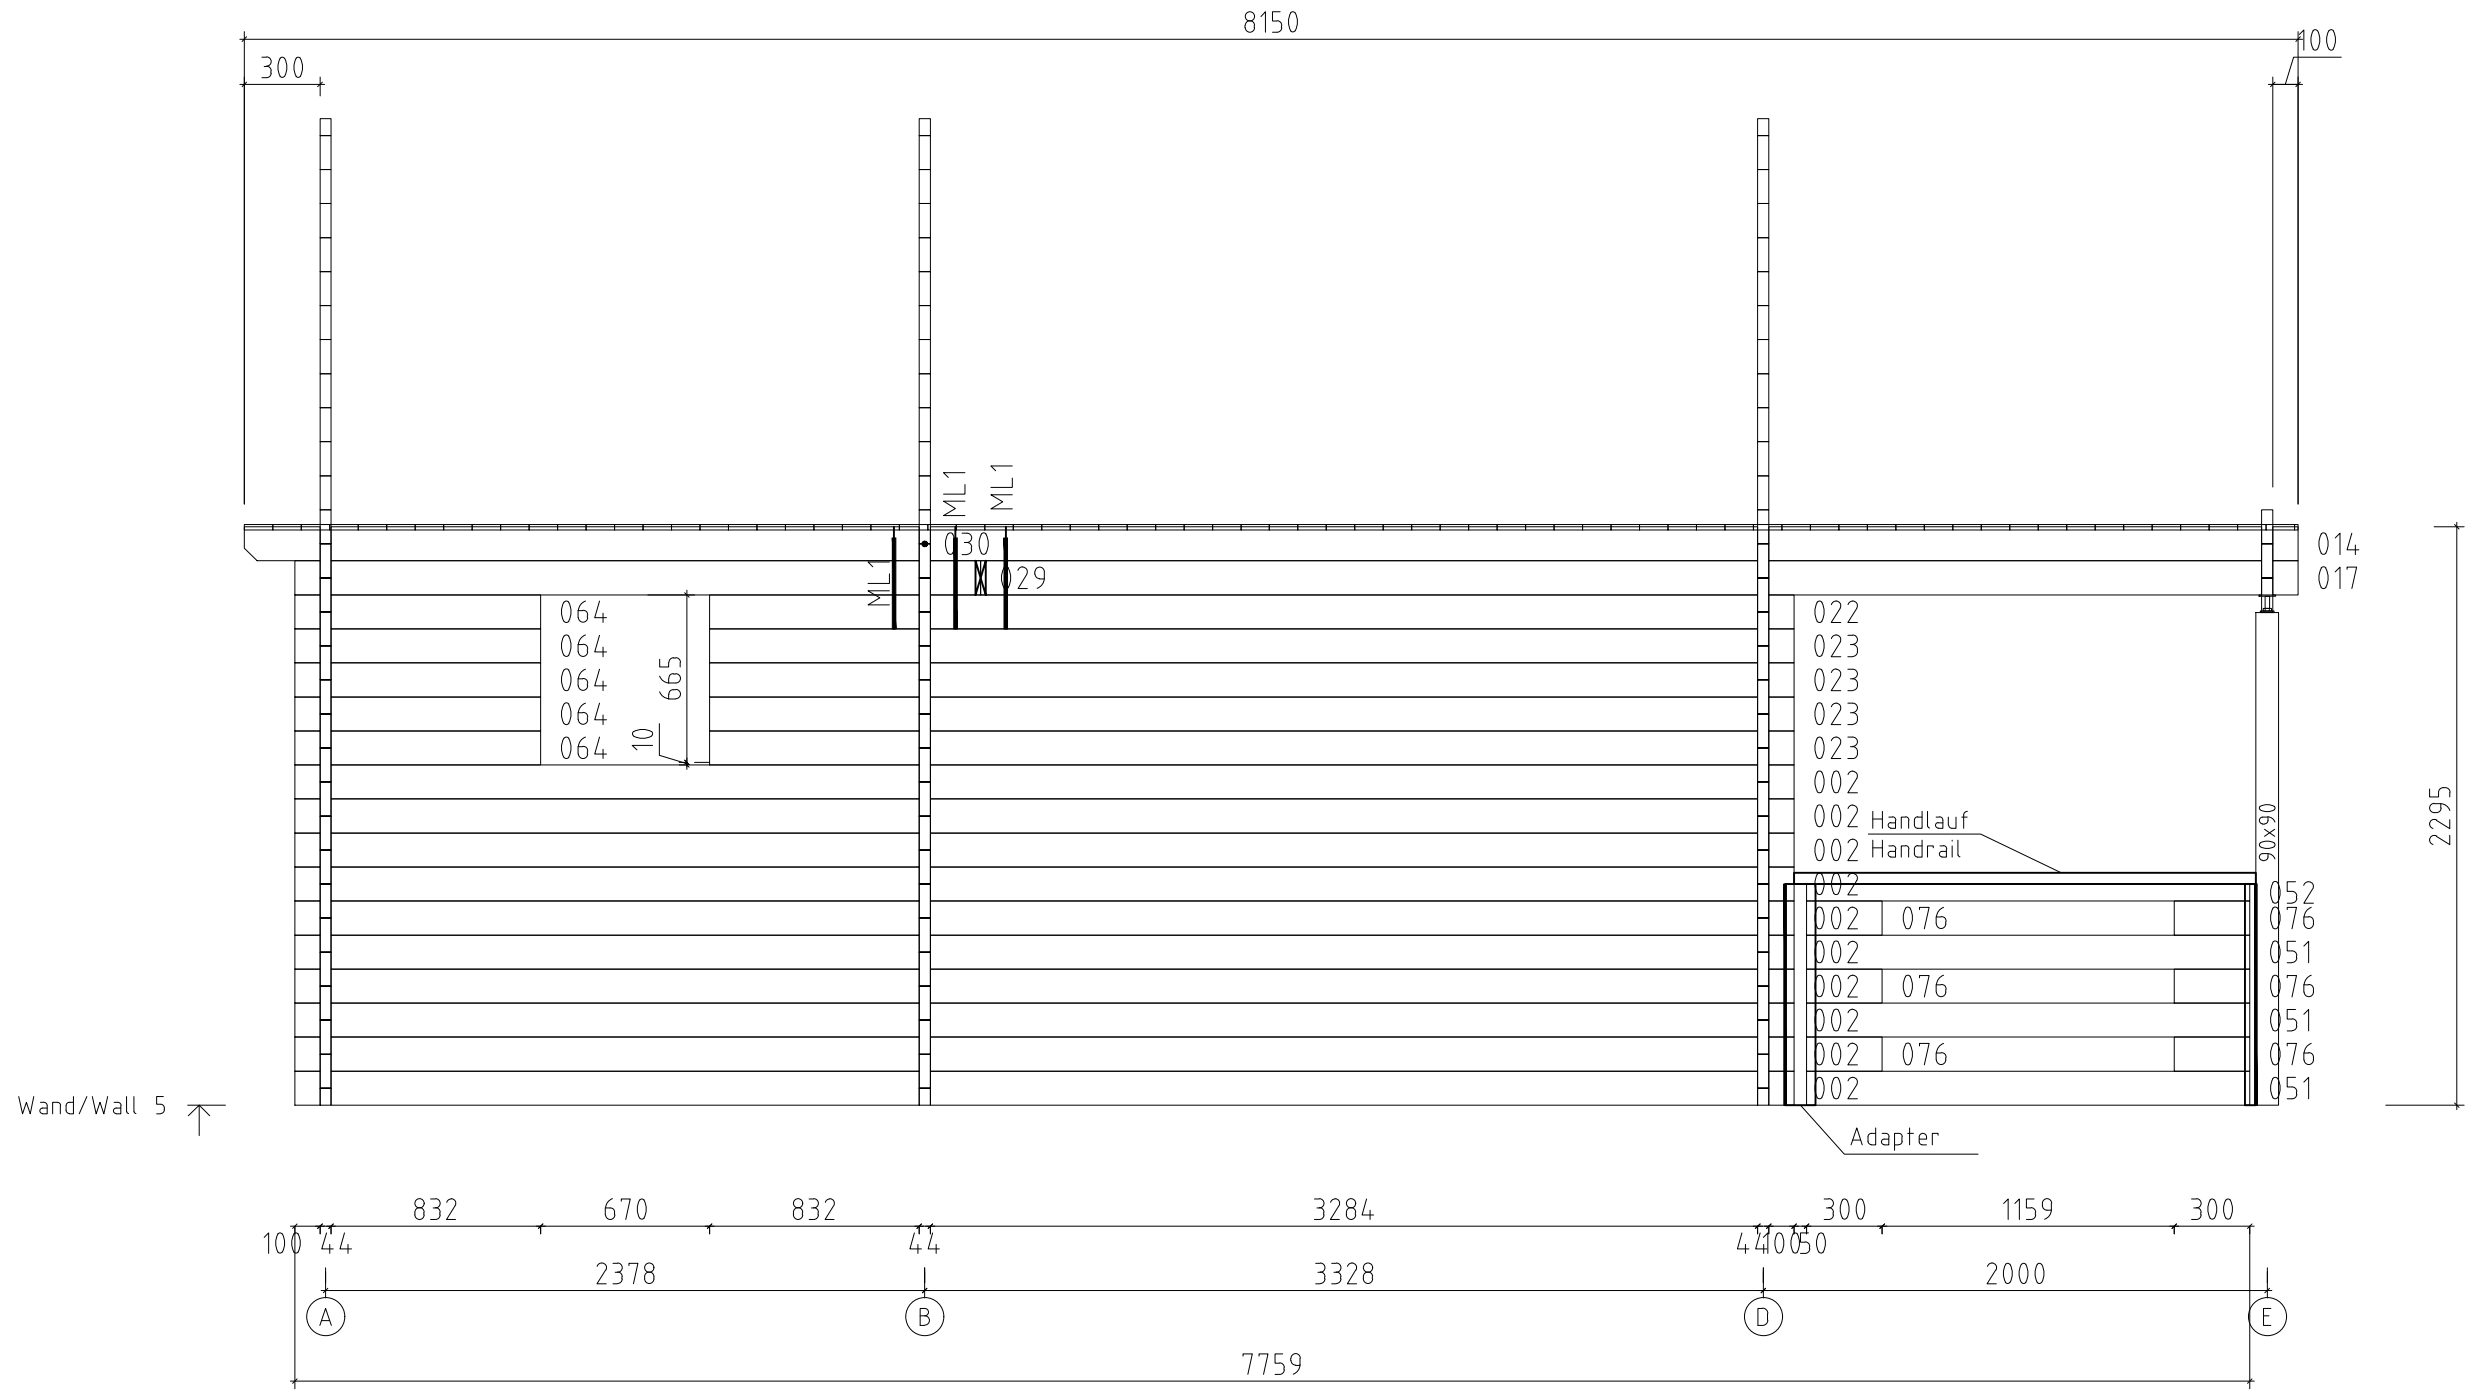
- Giebeldeckleisten
- Gable cover strips
- Dachbretter
- Roof boards 18x113
- Giebelbretter
- Gable boards
- Pfetten/Wandbohlen
- Purlins/Wall log



 
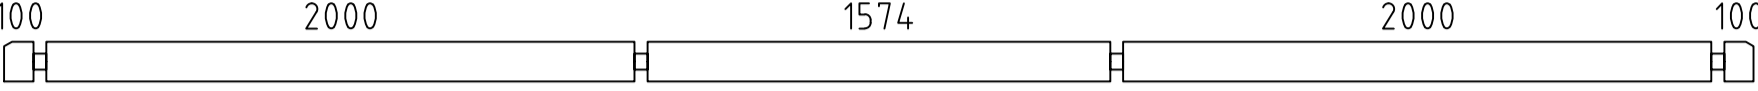
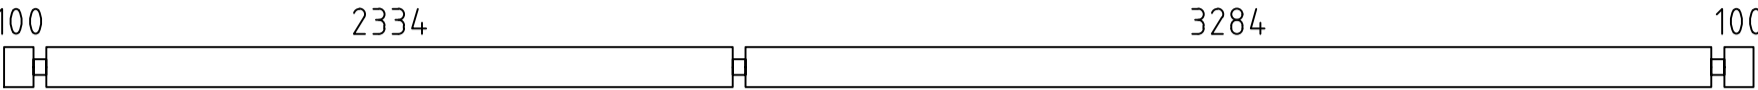
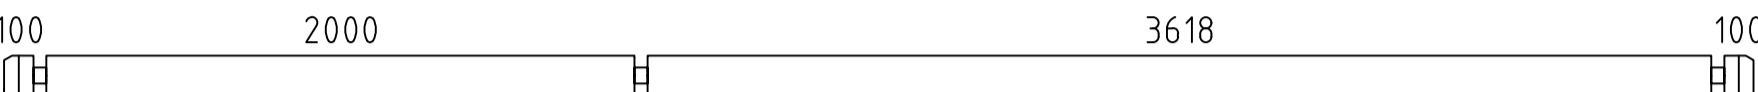
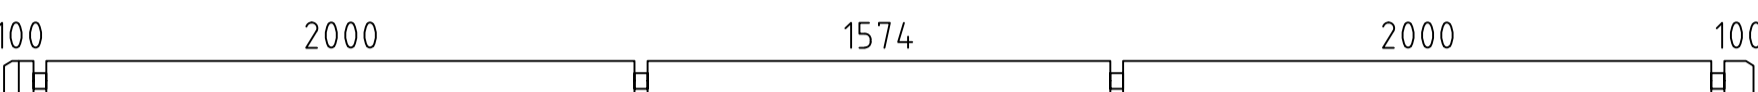

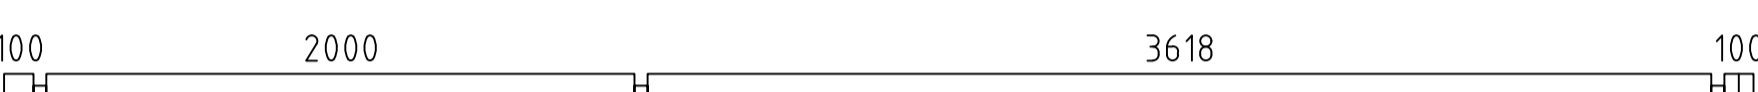

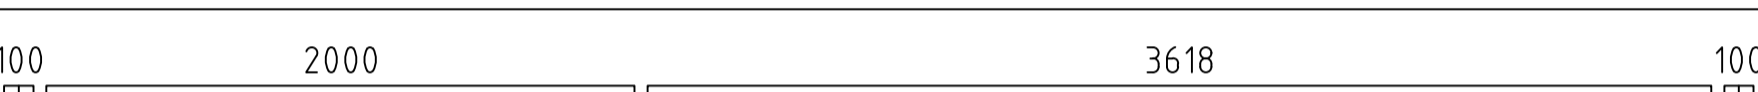
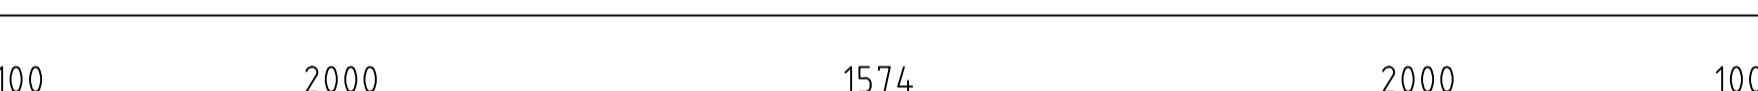

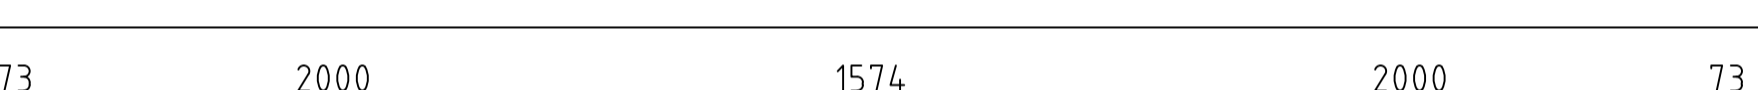
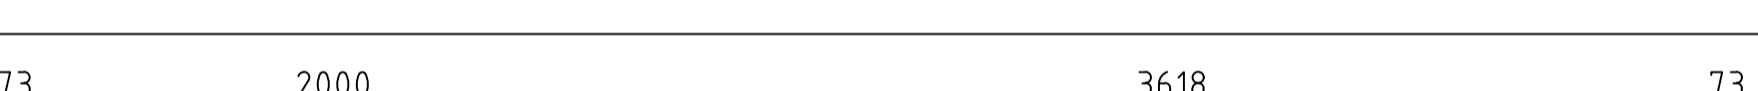
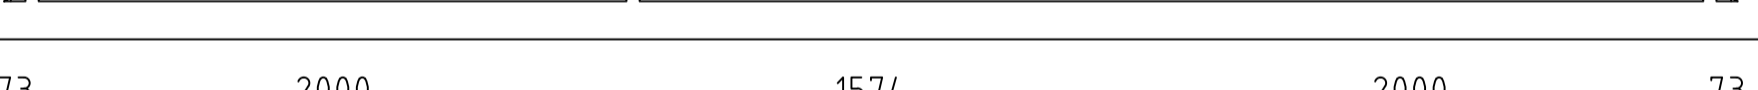
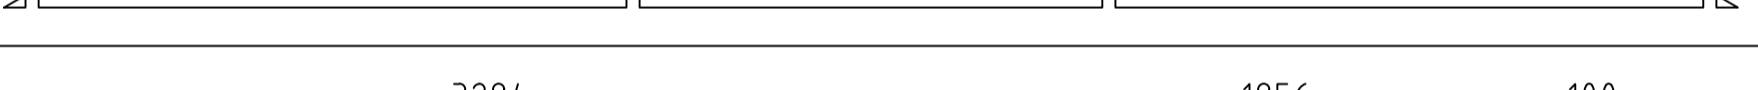
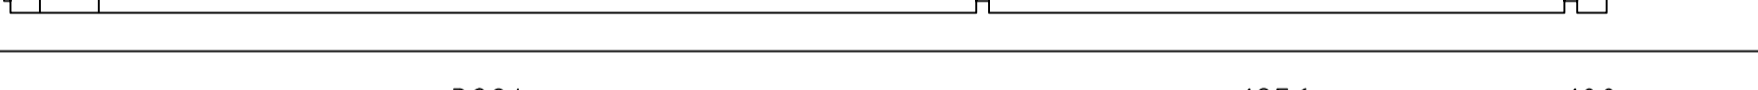
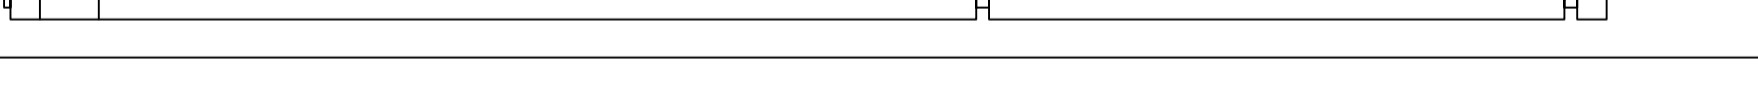
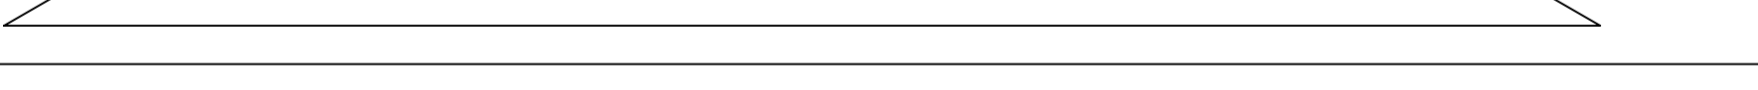
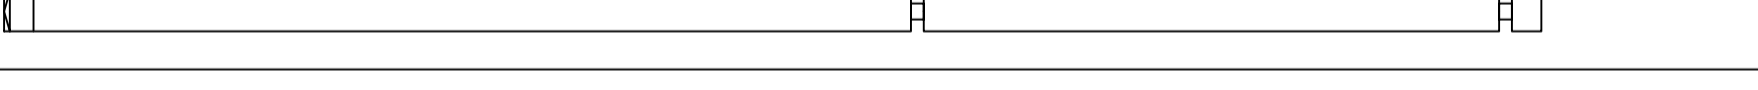
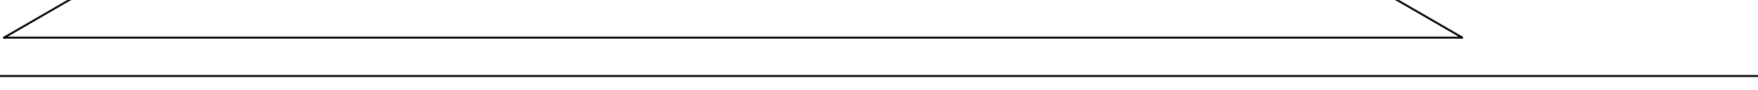
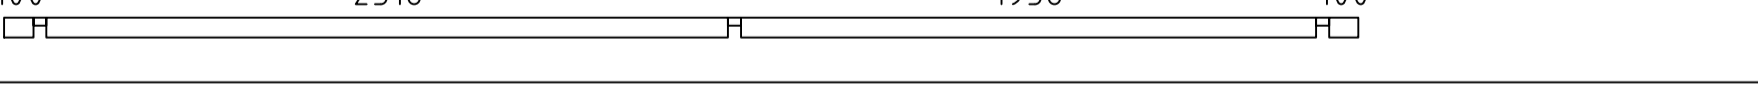
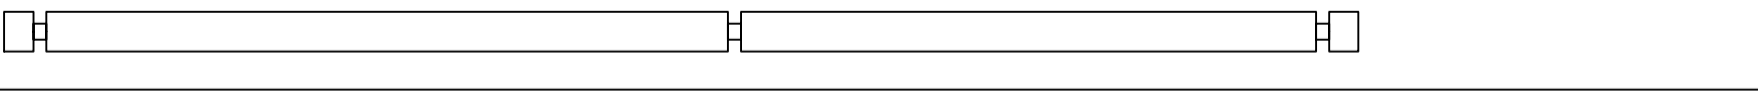
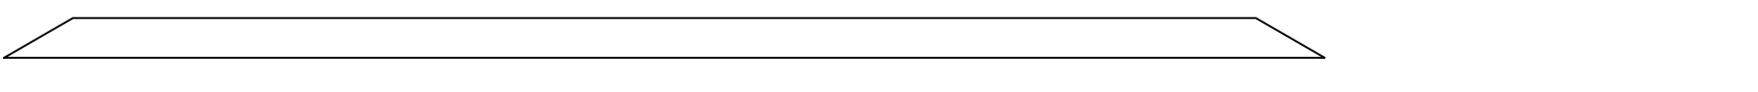
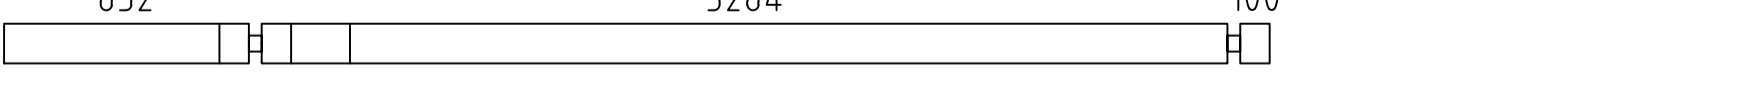
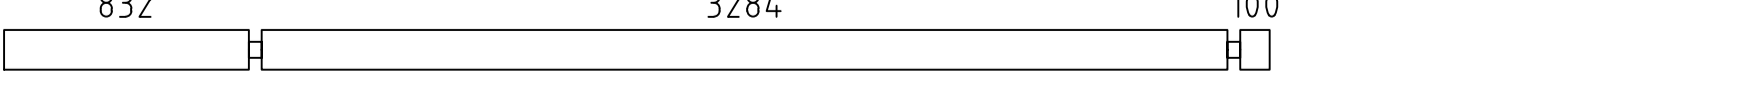
Name	Argus WC 595x595 VD 44		
Zeichnung/Drawing	WAND/WALL 2	VS44_ARGUS WC	
Profil/Profile	4.4x13.5	Maßstab/Scale	1:30
		Druck auf/ Print on	A3
		Datum/Date	23.10.2025

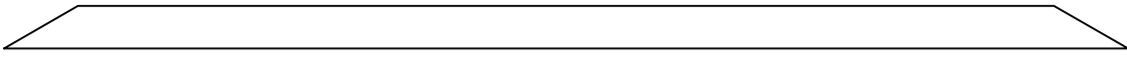

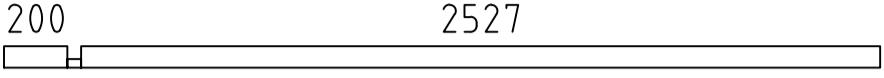
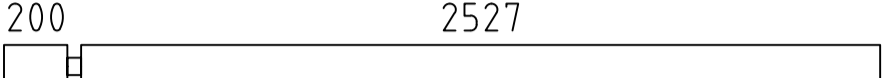
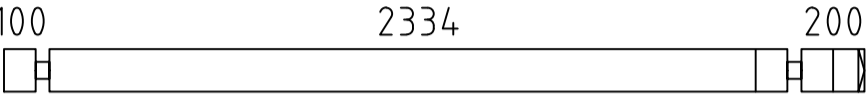
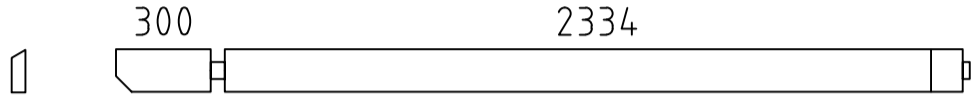
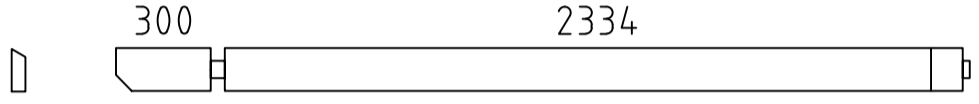
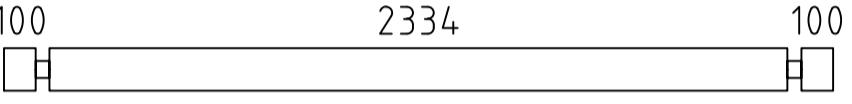
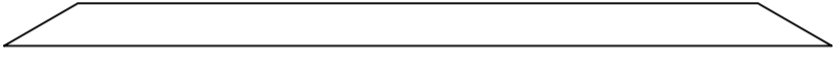
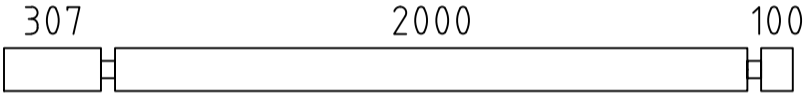
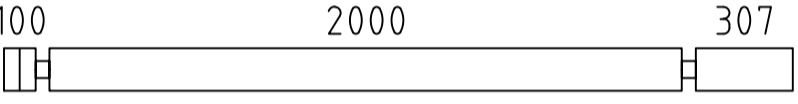
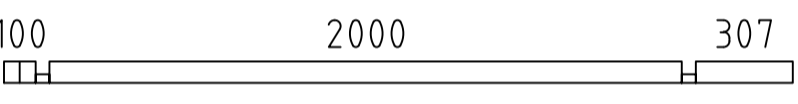
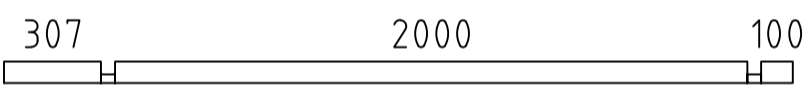
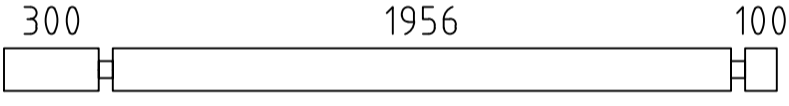
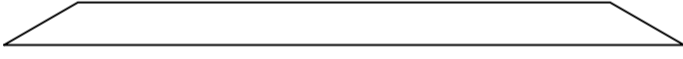

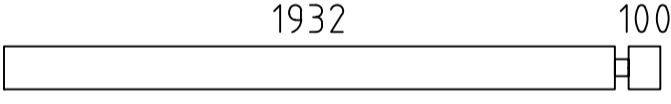
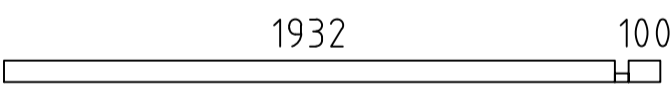
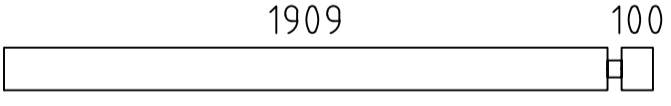
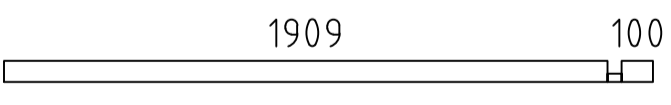
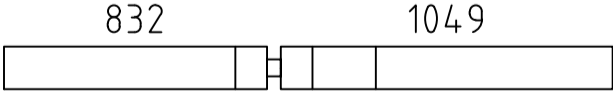
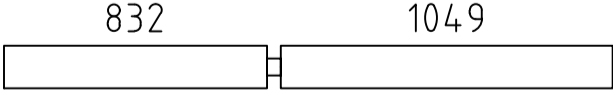
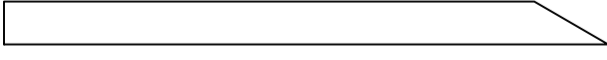

 


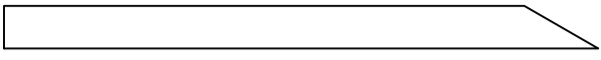

 
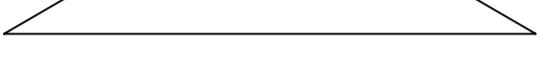
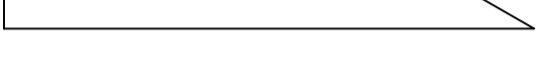
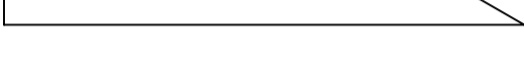

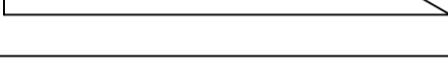

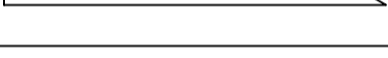
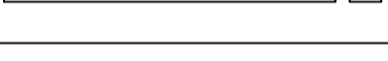





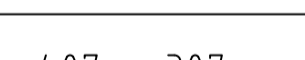

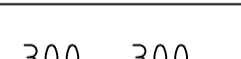
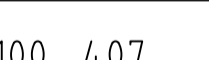
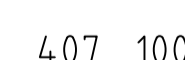
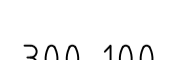
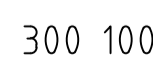
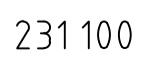
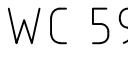
Name	Argus WC 595x595 VD 44		
Zeichnung/Drawing	WAND/WALL 3	VS44_ARGUS WC	
Profil/Profile	4.4x13.5	Maßstab/Scale	1:30
		Druck auf/Print on	A3
		Datum/Date	23.10.2025



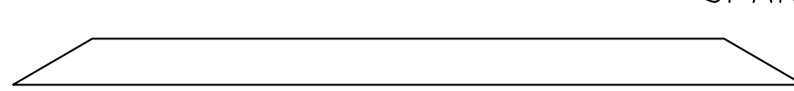
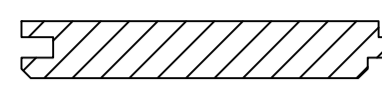
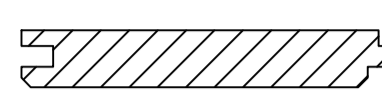







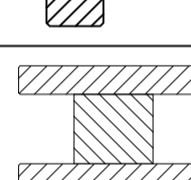


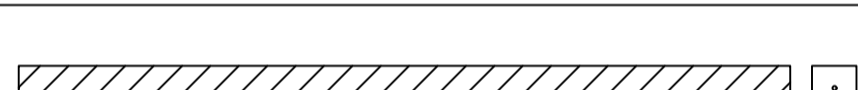






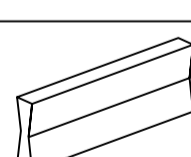
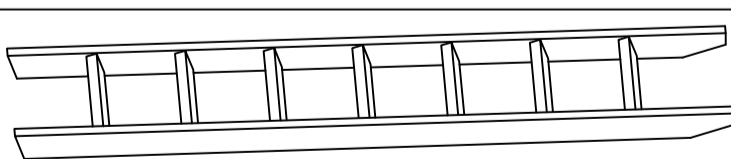
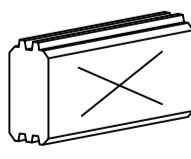
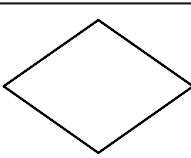
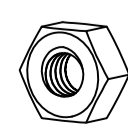
Name	Argus WC 595x595 VD 44		
Zeichnung/Drawing	WAND/WALL 5	VS44_ARGUS WC	
Profil/Profile	4.4 x 13.5	Maßstab/Scale	1:30
Druck auf/Print on	A3	Datum/Date	23.10.2025

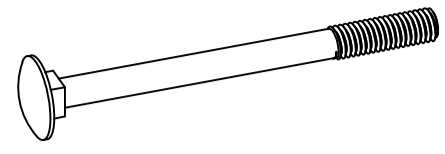
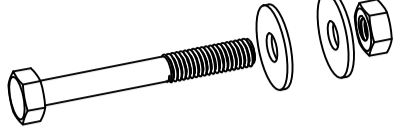
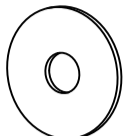
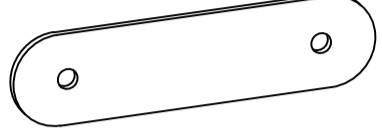
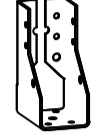
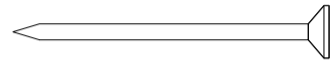
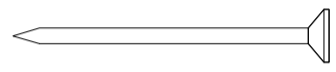
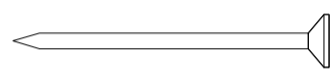
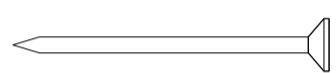
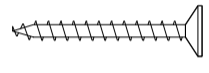
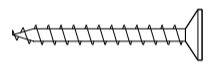
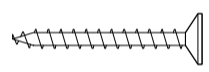
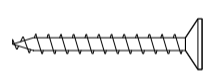
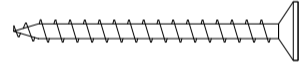
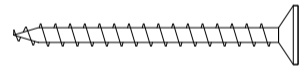
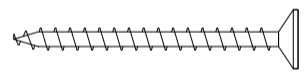
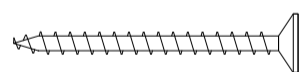
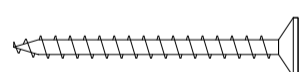
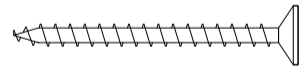
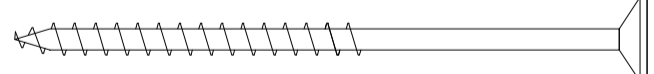
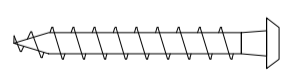
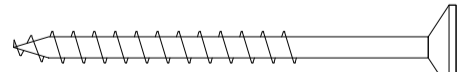
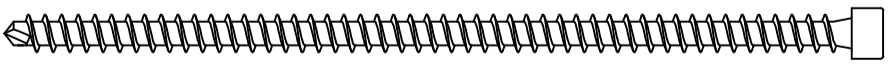
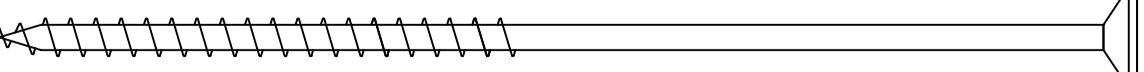
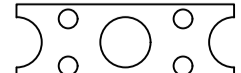
Pos	Teieliste/Specification Argus WC 595x595 VD 44	Pcs.	Profile (mm)	Length (mm)
	<u>Achtung!</u> Die Giebelbohlen können teilweise schon vormontiert sein! Bitte beachten - diese erscheinen nicht ganz so wie in der Teieliste beschrieben.			
	<u>Notice!</u> The gable pieces can be partly pre-assembled! Please notice - those differ from the description given in the specification list.			
1extra		1	44x135	5950
001		1	44x135	5950
002		16	44x135	5950
003		1	44x135	5950
004		1	44x135	5950
005		1	44x135	5950
006		1	44x135	5950
007		1	44x68	5950
008		15	44x135	5950
009		1	44x68	5950
010		1	44x135	5896
011		1	44x135	5896
012		1	44x135	5896
013		1	44x135	5896
014		1	44x135	5450
015		1	44x135	5450
016		2	44x135	5428
017		2	44x135	5228
018		2	44x135	4960
019		1	44x68	4606
020		3	44x135	4606
021		1	44x135	4492
022		1	44x135	4304
023		4	44x135	4304
024		1	44x135	4023
Kood	Argus WC 595x595 VD 44	Materjal		Leht 1/13

Pos	Teileliste/Specification Argus WC 595x595 VD 44	Pcs.	Profile (mm)	Length (mm)
025		1	44x135	3555
026		1	44x135	3087
027		1	44x68	2771
028		14	44x135	2771
029		2	44x135	2722
030		1	44x135	2700
031		1	44x135	2700
032		17	44x135	2622
033		2	44x135	2619
034		6	44x135	2495
035		6	44x135	2495
036		1	44x68	2495
037		1	44x68	2495
038		4	44x135	2444
039		3	44x135	2151
040		2	44x135	2114
041		3	44x135	2076
042		1	44x68	2076
043		3	44x135	2053
044		1	44x68	2053
045		1	44x135	1925
046		8	44x135	1925
047		2	44x135	1911
048		6	44x135	1906
049		2	44x68	1906

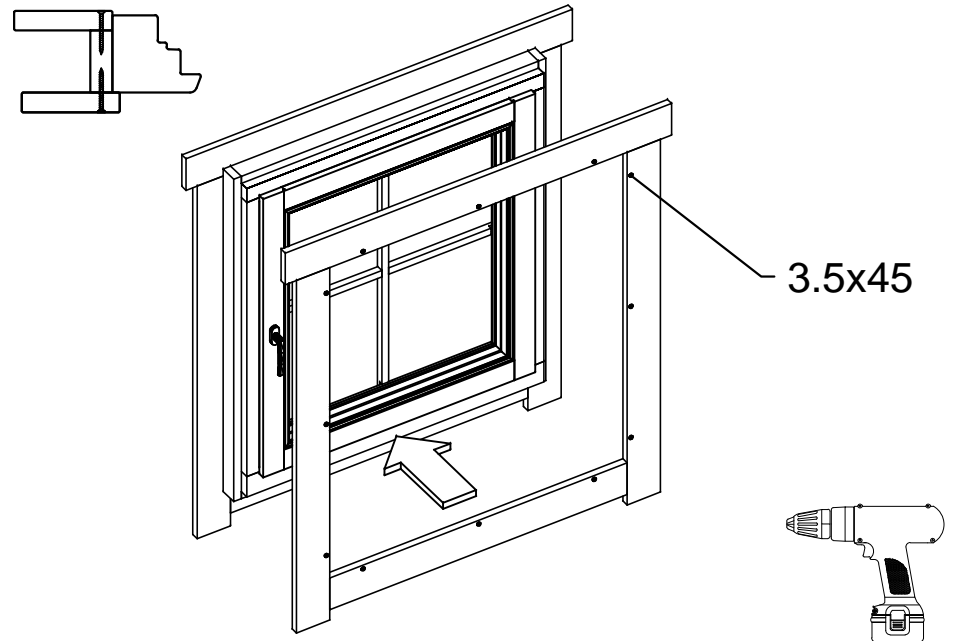
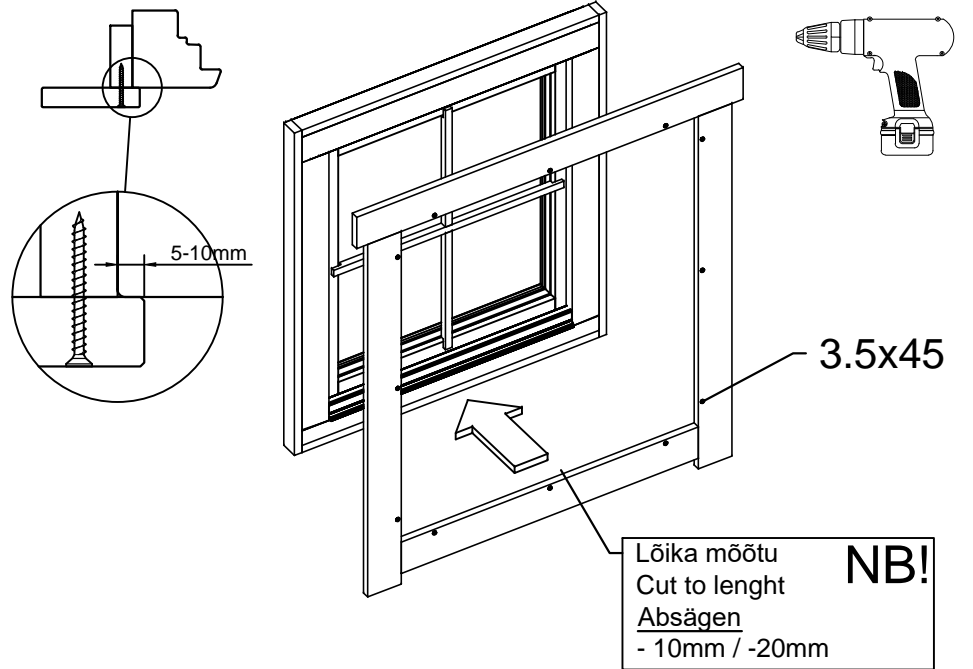
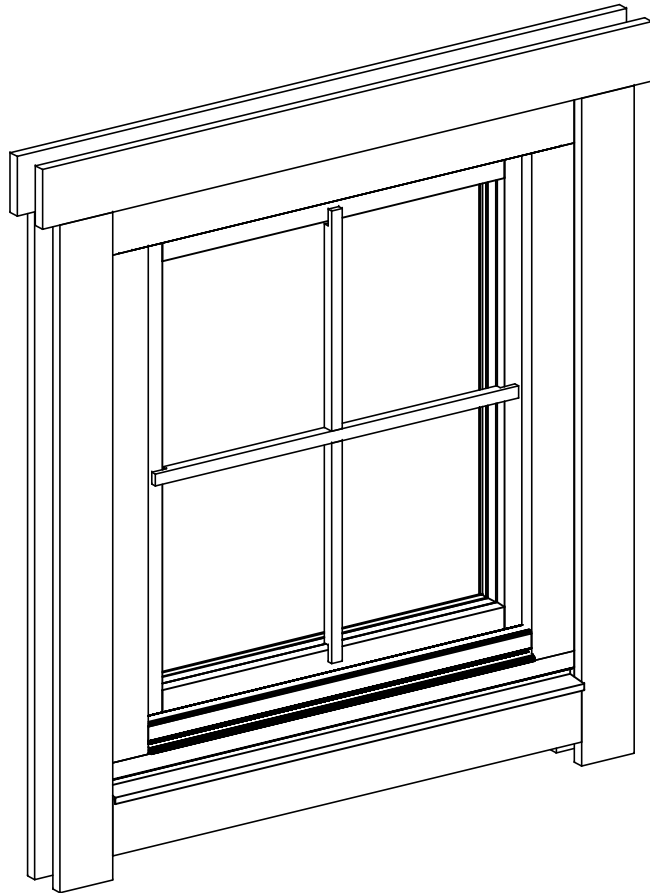
Pos	Teileliste/Specification Argus WC 595x595 VD 44	Pcs.	Profile (mm)	Length (mm)
050		2	44x135	1880
051		3	44x135	1759
052		1	44x68	1759
053		3	44x135	1683
054		2	44x135	1677
055		2	44x135	1646
056		2	44x135	1443
057		2	44x135	1412
058		3	44x135	1214
059		2	44x135	1209
060		9	44x135	1193
061		2	44x135	1178
062		14	44x135	1084
063		1	44x68	1084
064		14	44x135	976
065		2	44x135	974
066		2	44x135	944
067		18	44x135	758
068		3	44x135	746
069		3	44x135	644
070		9	44x135	551
071		9	44x135	551
072		1	44x68	444
073		48	44x135	444
074		14	44x135	375
Kood	Argus WC 595x595 VD 44	Materjal		Leht 3/13

Pos	Teileliste/Specification Argus WC 595x595 VD 44		Pcs.	Profile (mm)	Length (mm)	
075		231100	1	44x68	375	
076			24	44x135	300	
077			6	44x67	117	
FH10	FUNDAMENTHOLZ (imprägniert) - FOUNDATION BEAM (impregnated) 		2	70x95	5730	
FH1	FUNDAMENTHOLZ (imprägniert) - FOUNDATION BEAM (impregnated) 		5	70x95	5590	
FH9	FUNDAMENTHOLZ (imprägniert) - FOUNDATION BEAM (impregnated) 		2	70x95	4256	
FH11	FUNDAMENTHOLZ (imprägniert) - FOUNDATION BEAM (impregnated) 		1	70x95	2285	
FH5	FUNDAMENTHOLZ (imprägniert) - FOUNDATION BEAM (impregnated) 		4	70x95	2000	
FH8	FUNDAMENTHOLZ (imprägniert) - FOUNDATION BEAM (impregnated) 		1	70x95	1840	
FH4	FUNDAMENTHOLZ (imprägniert) - FOUNDATION BEAM (impregnated) 		8	45x95	5590	
FH3	FUNDAMENTHOLZ (imprägniert) - FOUNDATION BEAM (impregnated) 		3	45x95	3569	
FH2	FUNDAMENTHOLZ (imprägniert) - FOUNDATION BEAM (impregnated) 		3	45x95	1951	
FH6	FUNDAMENTHOLZ (imprägniert) - FOUNDATION BEAM (impregnated) 		6	45x95	1840	
FH7	FUNDAMENTHOLZ (imprägniert) - FOUNDATION BEAM (impregnated) 		1	45x95	960	
HL5	HANDLAUF - HANDRAIL 		✓	1	65x44	4646
HL1	HANDLAUF - HANDRAIL 		✓	1	65x44	2120
HL4	HANDLAUF - HANDRAIL 		✓	1	65x44	2097
HL3	HANDLAUF - HANDRAIL 		✓	2	65x44	1954
HL6	HANDLAUF - HANDRAIL 		✓	1	65x44	1833
HL2	HANDLAUF - HANDRAIL 		✓	1	65x44	484
TB1	TRÄGEBALKE - SUPPORT BEAM 		13	40x120	2329	
DLZ1	WASSERSCHUTZBRETT - COVER BOARD 		1	18x120	100	
PF2	 78 3284 PFETTEN - PURLINS 2100 		11	44x145	5550	
PF1	 300 2334 PFETTEN 78 PURLINS 		11	44x145	2800	
SPR1	SPARREN - RAFTERS 		1+1	44x145	2846	
Kood	Argus WC 595x595 VD 44			Materjal	Leht 4/13	

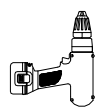
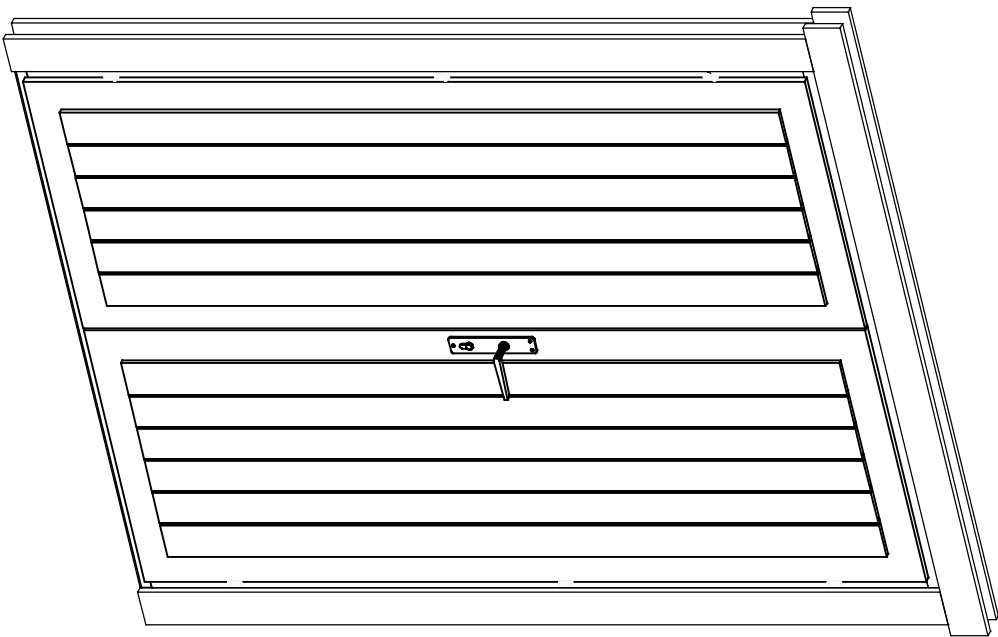
Pos	Teileliste/Specification Argus WC 595x595 VD 44		Pcs.	Profile (mm)	Length (mm)
SPR2	30°  SPARREN - RAFTERS 30°		2	44x145	2500
	DACHBRETTER - ROOF BOARDS		146+2	113x18	3781
	FUSSBODENBRETTER - FLOOR BOARDS		51+2	113x18	3279
	FUSSBODENBRETTER - FLOOR BOARDS		50	113x18	2329
	SCHLAFBODENBRETTER - SLEEPING FLOOR BOARDS		21+1	113x18	5657
	TERRASSENBRETTER (imprägniert) - TERRACE BOARDS (impregnated)		21+1	90x18	4313
	TERRASSENBRETTER (imprägniert) - TERRACE BOARDS (impregnated)		18	90x18	1995
	TERRASSENBRETTER (imprägniert) - TERRACE BOARDS (impregnated)		43	90x18	1951
	SCHLAFBODENLEISTEN - SLEEPING FLOOR STRIPS	 ✓		18x40	18.0 lfm/rm
	FUSSBODENLEISTEN - FLOOR STRIPS	 ✓		18x40	43.0 lfm/rm
A44-1	ADAPTER 44		1	80x120	878
G02-1	GIEBELBRETTER - GABLE BOARDS 18x120	30°  ✓	4	18x120	3861
G06-1	GIEBELDECKLEISTEN - GABLE COVER STRIPS 18x58	 ✓	4	18x58	3861
TP90-1	STÜTZPFOSTE - SUPPORT POST 90x90	 ✓	4	90x90	1955
T01-1	TRAUFBRETTER - EAVES BOARDS 18x95		4	18x95	4075
T06-1	TRAUFNLEISTEN - EAVES STRIPS 18x40	 ✓		18x40	17.0 lfm/rm
UP3-1	U-PROFIL - U-PROFILE 44	 ✓	2	44x65	870
UP3-2	U-PROFIL - U-PROFILE 44	 ✓	7	44x65	878
UP3-3	U-PROFIL - U-PROFILE 44	 ✓	2	44x65	1260
ML1	Metallstange - Metal bar		6	D10	360
HK2	HOLZ-KLOTZEN für verbinden der Wandbohlen - Wooden wedge for connecting the wall parts (122mm)		2		
TR02	LEITER - LADDER 2600mm		1		
SH	SCHLAGHÖLZER - MOUNTING PIECES		3		
GS	GIEBELSEGMENT - GABLE DIAMOND		2		
MUT21	Mutter - Nut M12		8		
Kood	Argus WC 595x595 VD 44		Materjal		Leht 5/13

Pos	Teileliste/Specification Argus WC 595x595 VD 44		Pcs.	Profile (mm)	Length (mm)
SS1216	Schloßschrauben - Wood bolts M12x160		8		
SS412	Sechskantschrauben - Hex bolts M10x80 Mutter - Nut M10 U-Scheibe - Washer Ø30		8		
US05	U-Scheibe - Washer M12 Ø40		16		
BFP	Befestigungsplatten für Sparren - Mounting plate for rafters		4		
PS07	PFETTENSCHUH - JOIST HANGER 40x110 INNEN-INSIDE		26		
NG2 550	NÄGEL - NAILS 2.5x50 Dachbretter - Roof boards		2044		
NG2 550	NÄGEL - NAILS 2.5x50 Fussbodenbretter - Floor boards		1214		
NG2 550	NÄGEL - NAILS 2.5x50 Schlafbodenbretter - Sleeping floor boards		546		
NG2 550	NÄGEL - NAILS 2.5x50 Terrassenbretter - Terrace boards		988		
SR3 030	Schrauben - Screws 3.0x30 Fussbodenleisten - Floor strips		80		
SR3 030	Schrauben - Screws 3.0x30 Giebeldeckleisten - Gable cover strips		32		
SR3 030	Schrauben - Screws 3.0x30 Schlafbodenleisten - Sleeping floor strips		32		
SR3 030	Schrauben - Screws 3.0x30 Traufenleisten - Eaves strips		34		
SR3 545	Schrauben - Screws 3.5x45 Giebelbretter - Gable boards		32		
SR3 545	Schrauben - Screws 3.5x45 Giebelsegment - Gable diamond		4		
SR3 545	Schrauben - Screws 3.5x45 Handlauf - Handrail		56		
SR3 545	Schrauben - Screws 3.5x45 Traufenbretter - Eaves boards		34		
SR3 545	Schrauben - Screws 3.5x45 U-Profil - U-Profile		40		
SR354 5-001	Schrauben - Screws 3.5x45 Verbindungsstreifen - Connecting strip		8		
SR5 0100	Schrauben - Screws 5.0x100 Fundamenthölzer - Foundation beams		144		
SR504 2-002	Schrauben - Screws 5.0x42 Pfettenschuhe - joist hanger		260		
SR507 0-002	Schrauben - Screws 5.0x70 Verstellbare pfostenstütze - Post support		32		
SR62	Schrauben - Screws 6.0x140 (ASSY für Pfetten - for purlins)		33		
SR6 0180	Schrauben - Screws 6.0x180 Sparren - Rafters		16		
VS	Verbindungsstreifen für verbinden der Wandbohlen - Connecting strip for connecting the wall parts		2		
Kood	Argus WC 595x595 VD 44		Materjal		Leht 6/13

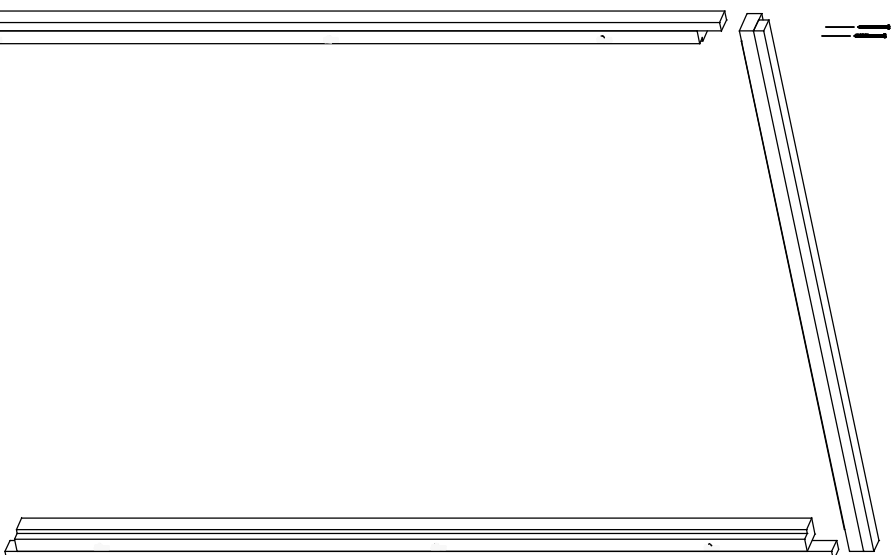
Aken	Q4-Q6	-	paigaldusjuhhis
Window	Q4-Q6	-	assembly instructions
Fenster	Q4-Q6	-	Montageanleitung



Ukse montaa 0 / Tür montage / Door assembly
(GH+ / SH)



4.5x90



4.5x90



3.5x45

