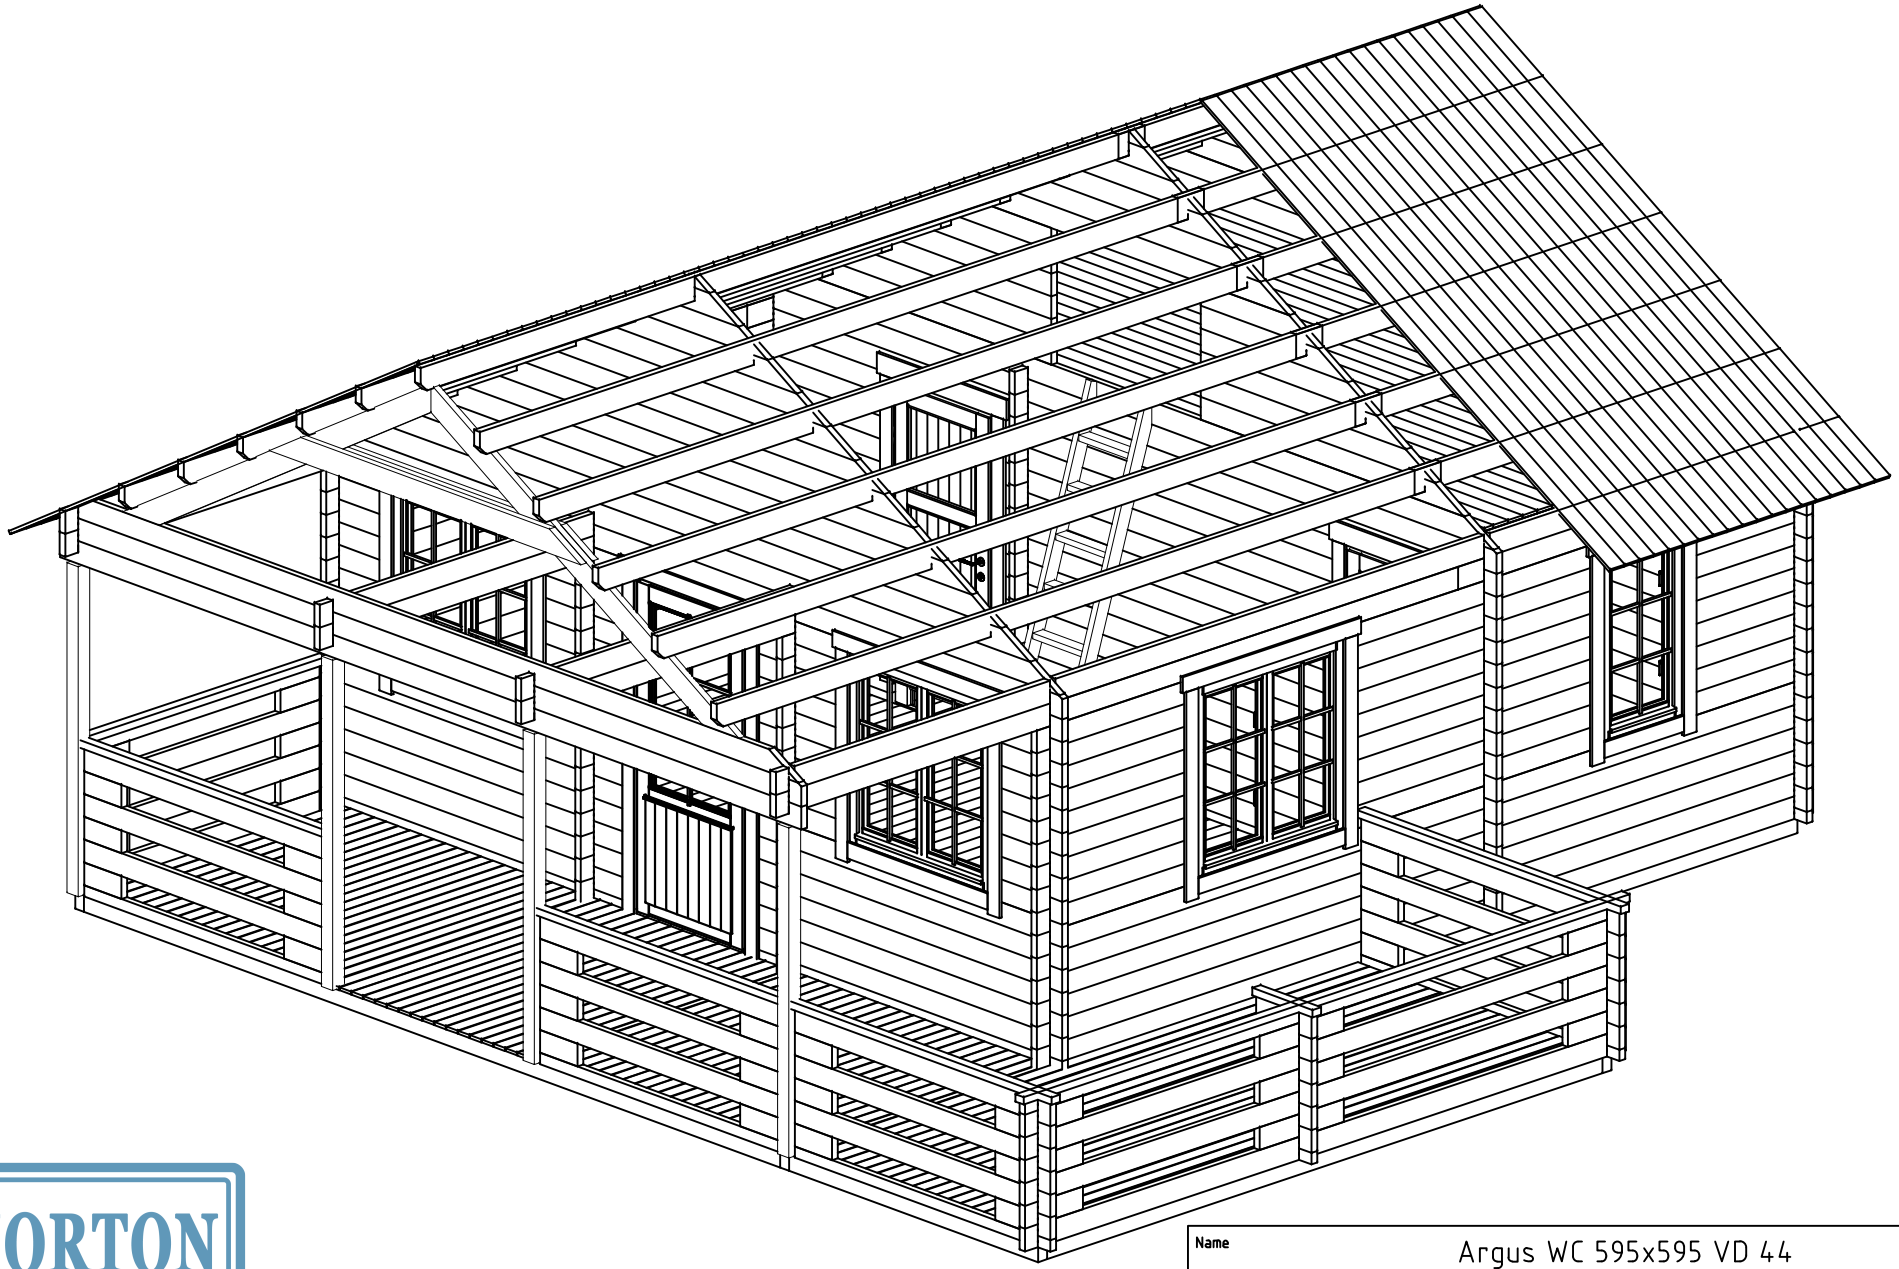

HORTON
dział architektoniczny

Name	Argus WC 595x595 VD 44			
Zeichnung/Drawing	3D			VS44_ARGUS WC
Profil/Profile 4.4x13.5	Maßtab/Scale 1:30	Druck auf/ Print on A4		Datum/Date 05.06.2025

HORTON
dział architektoniczny

H = 1.700 m
TOTAL: 42.58 m2

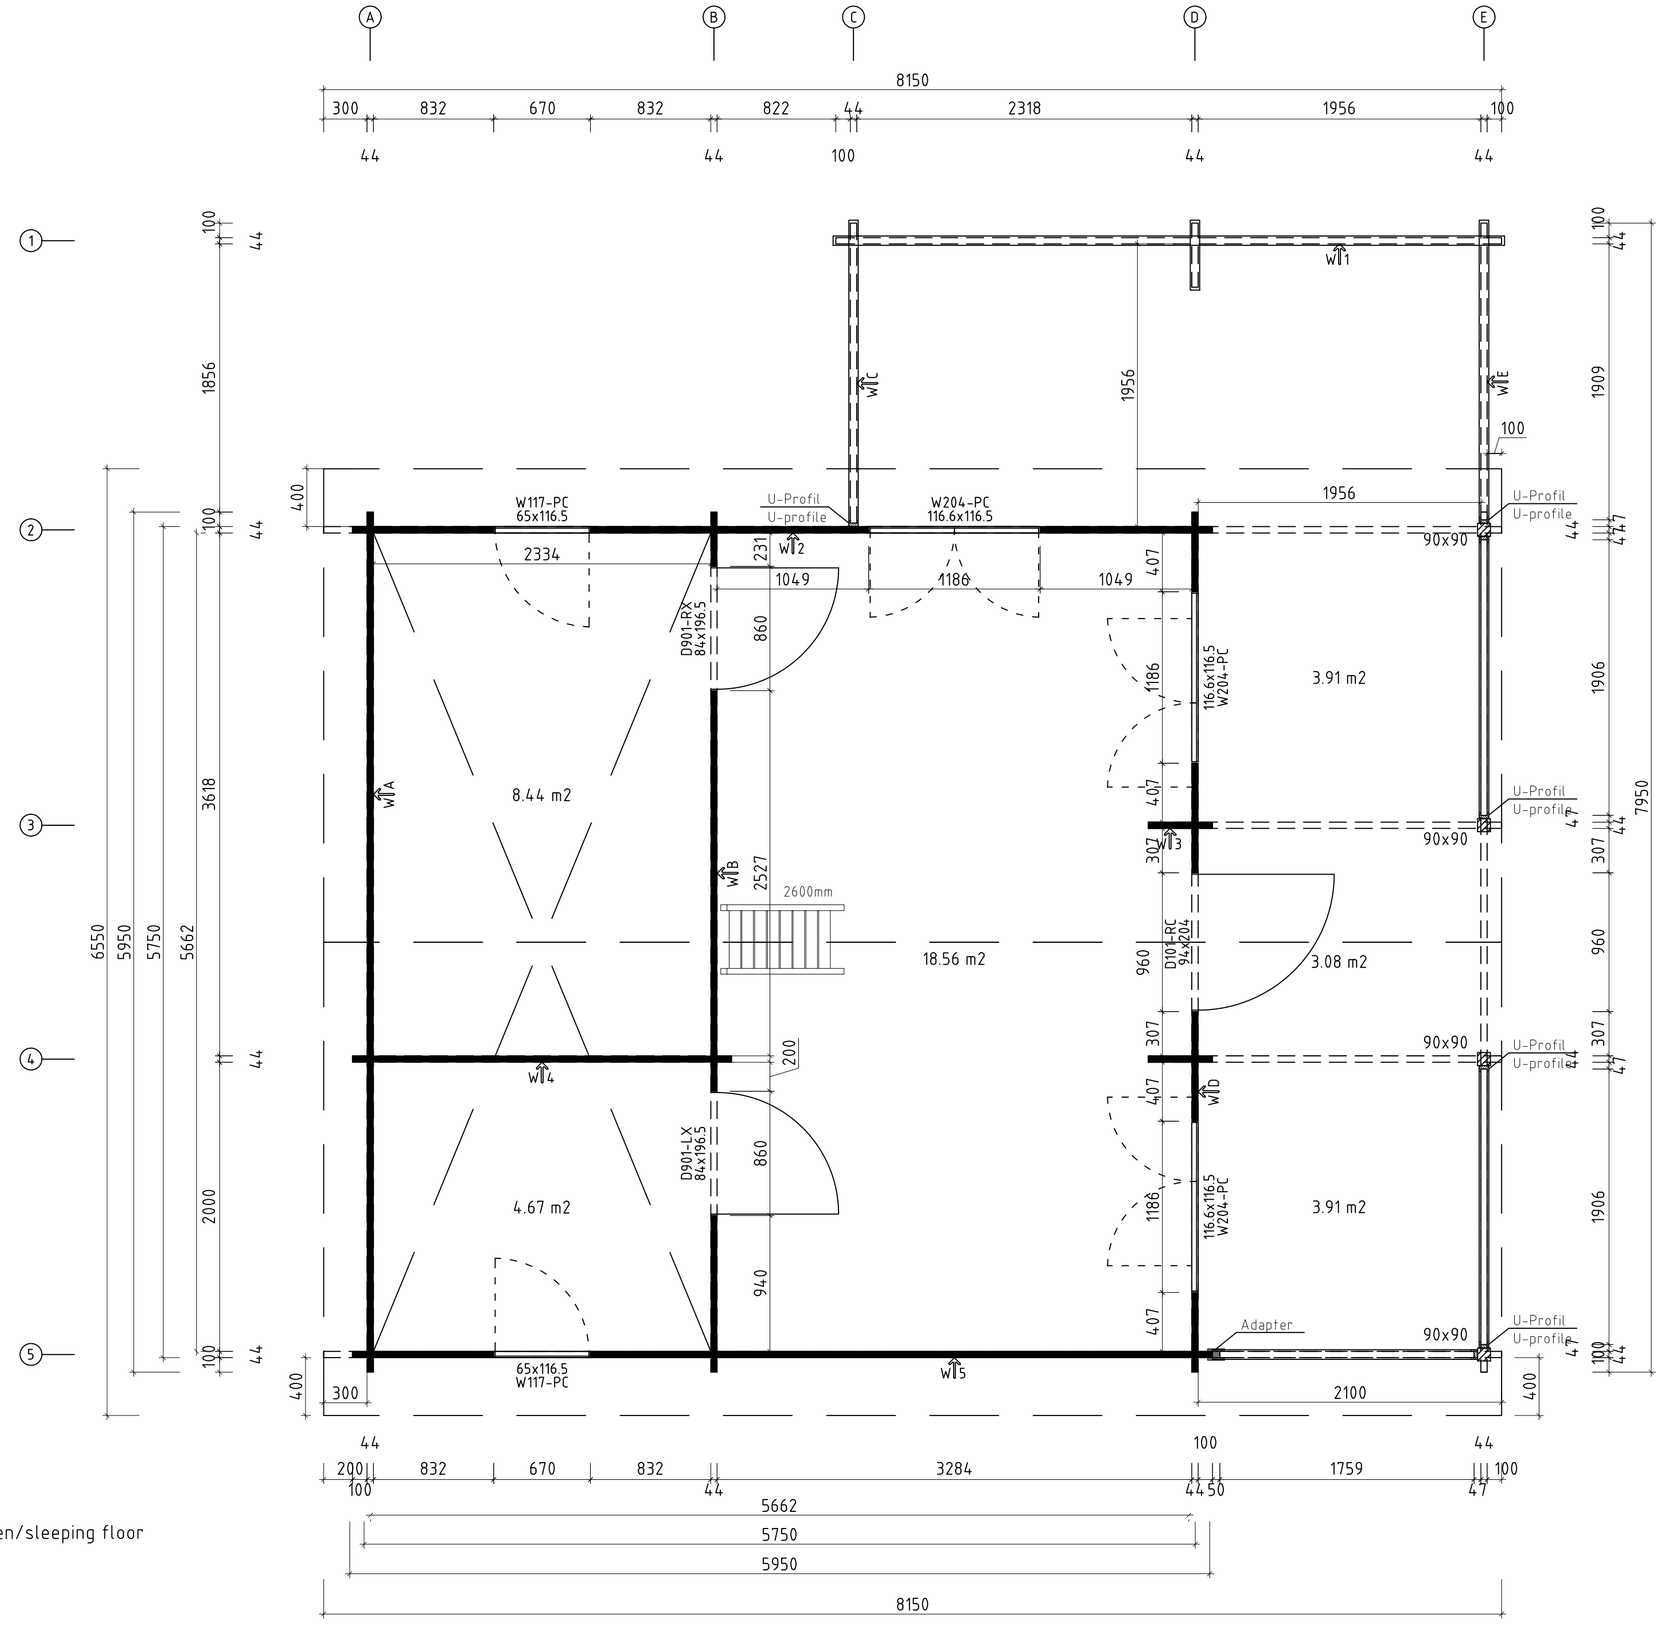

Schlafboden fenster/
Sleeping floor window

1x

W105-PC
65x63.5

X – Schlafboden/sleeping floor

Q3 – Qualitätsklasse für Fenster und Türen/
Quality class for windows and doors

* Fenster und Türen sind mit Sprossen/
Windows and doors are with muntins

Name	Argus WC 595x595 VD 44			
Zeichnung/Drawing	Grundplan - Floor plan			VS44_ARGUS WC
Profil/Profile 4.4x13.5	Maßstab/Scale 1:30	Druck auf/ Print on A2		Datum/Date 05.06.2025

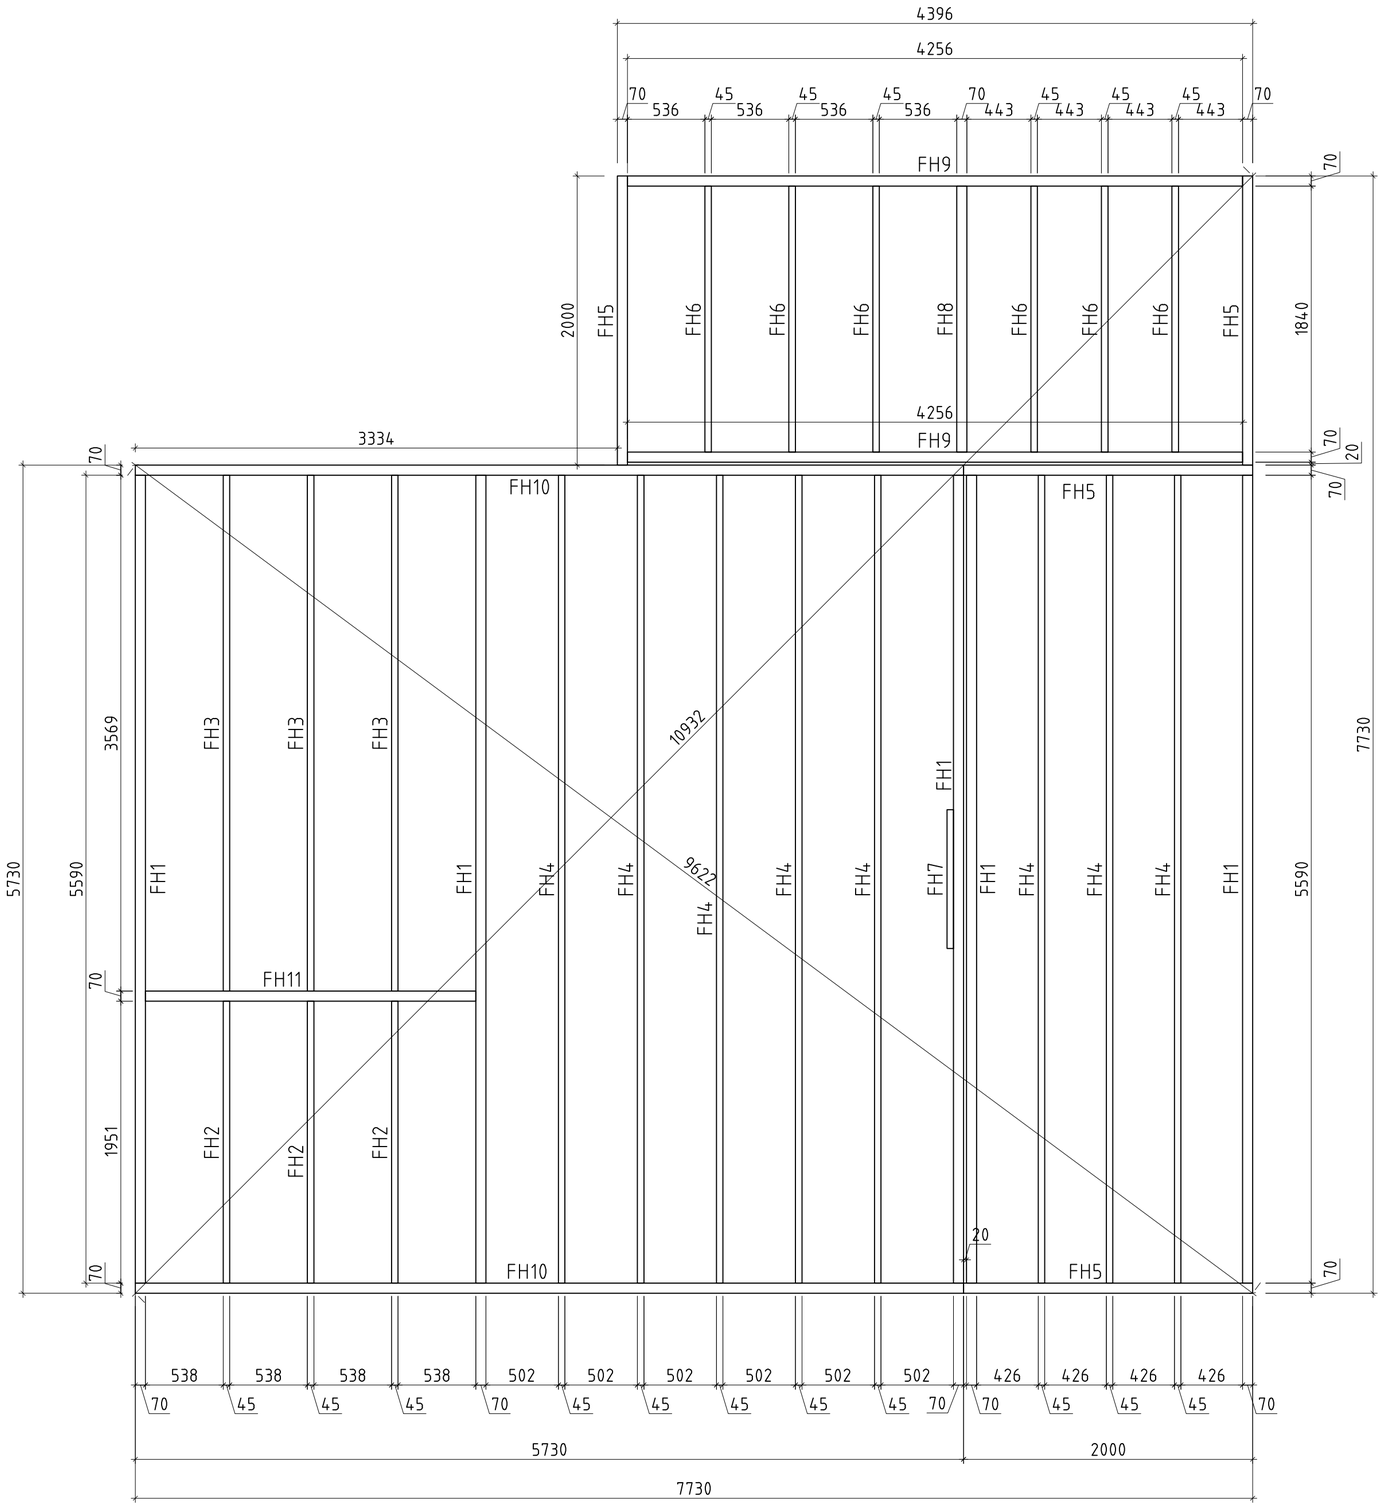

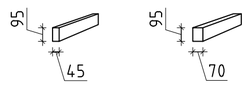

HORTON
dział architektoniczny

Name	Argus WC 595x595 VD 44		
Zeichnung/Drawing	Lagerholzplan - Foundation beam plan	VS44_ARGUS WC	
Profil/Profile 4.4x13.5	Maßstab/Scale 1:30	Druck auf/ Print on A2	Datum/Date 05.06.2025

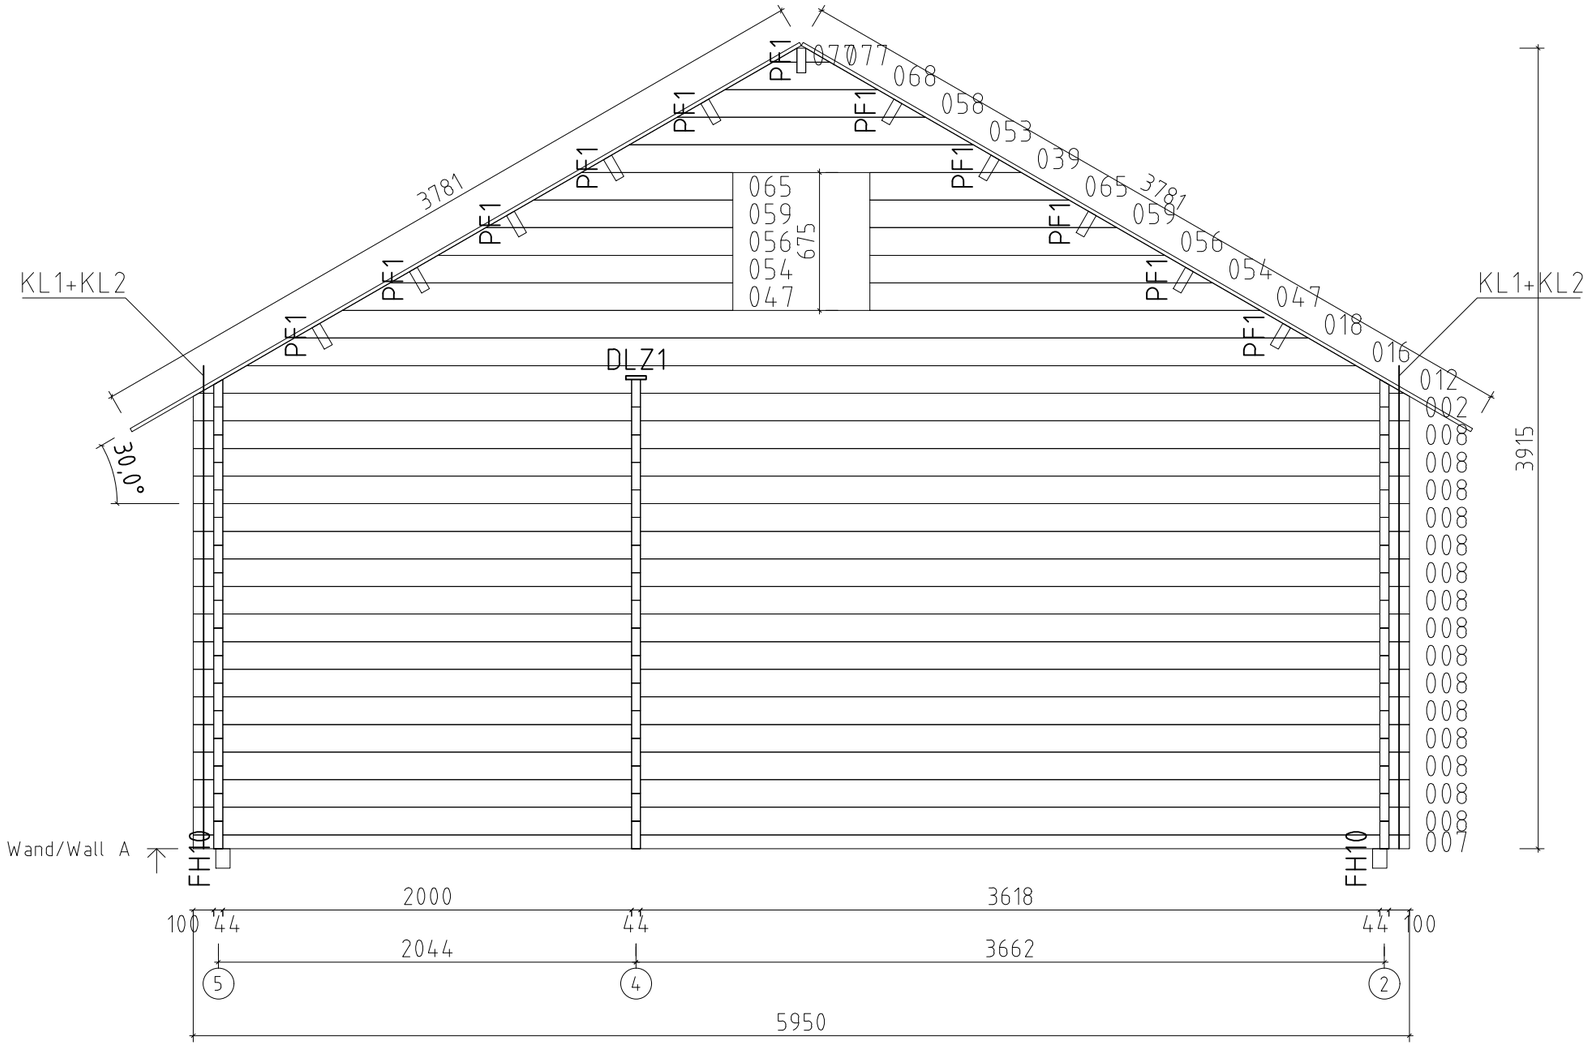

HORTON
dział architektoniczny

Name	Argus WC 595x595 VD 44		
Zeichnung/Drawing	WAND/WALL A		VS44_ARGUS WC
Profil/Profile 4.4x13.5	Maßstab/Scale 1:30	Druck auf/ Print on A3	Datum/Date 05.06.2025

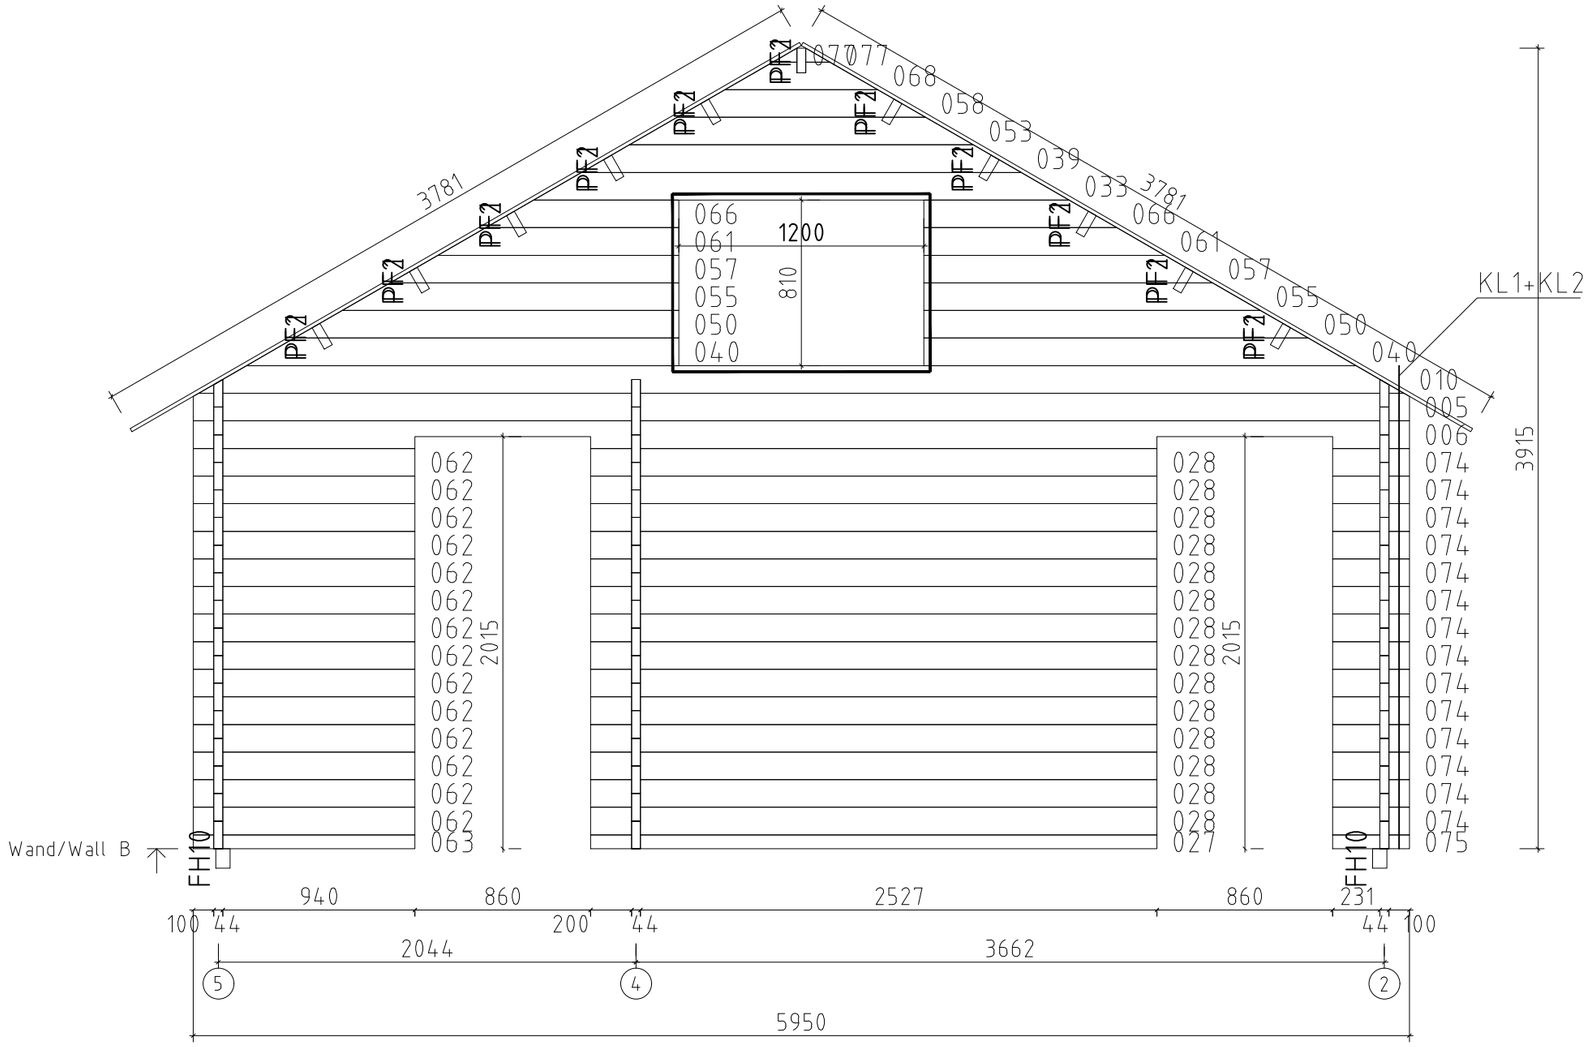

HORTON
dział architektoniczny

Name	Argus WC 595x595 VD 44		
Zeichnung/Drawing	WAND/WALL B		VS44_ARGUS WC
Profil/Profile 4.4x13.5	Maßstab/Scale 1:30	Druck auf/ Print on A3	Datum/Date 05.06.2025

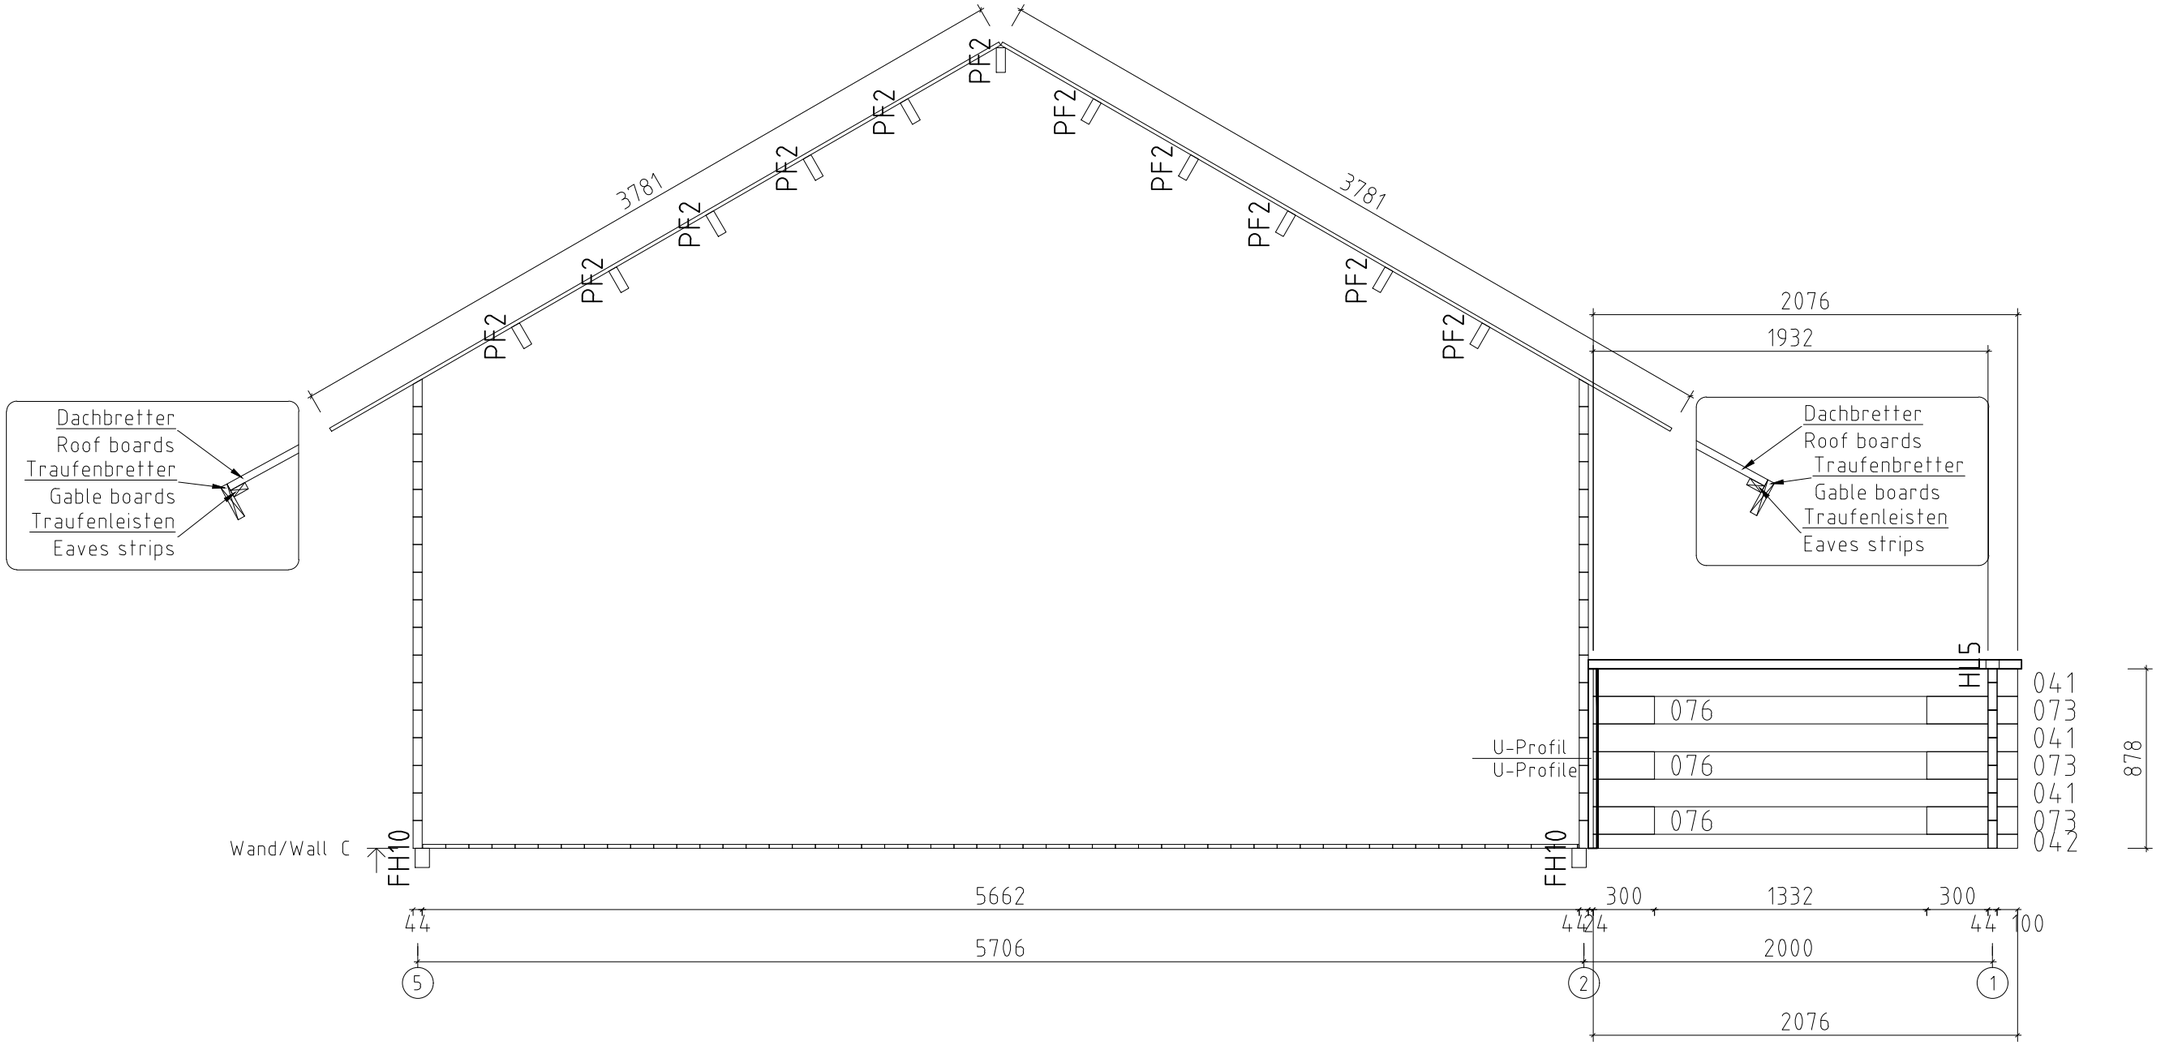

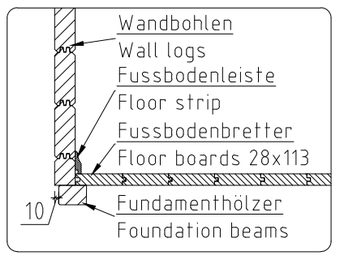

HORTON
dział architektoniczny

Name	Argus WC 595x595 VD 44		
Zeichnung/Drawing	WAND/WALL C		VS44__ARGUS WC
Profil/Profile 4.4x13.5	Maßstab/Scale 1:30	Druck auf/ Print on A3	Datum/Date 05.06.2025

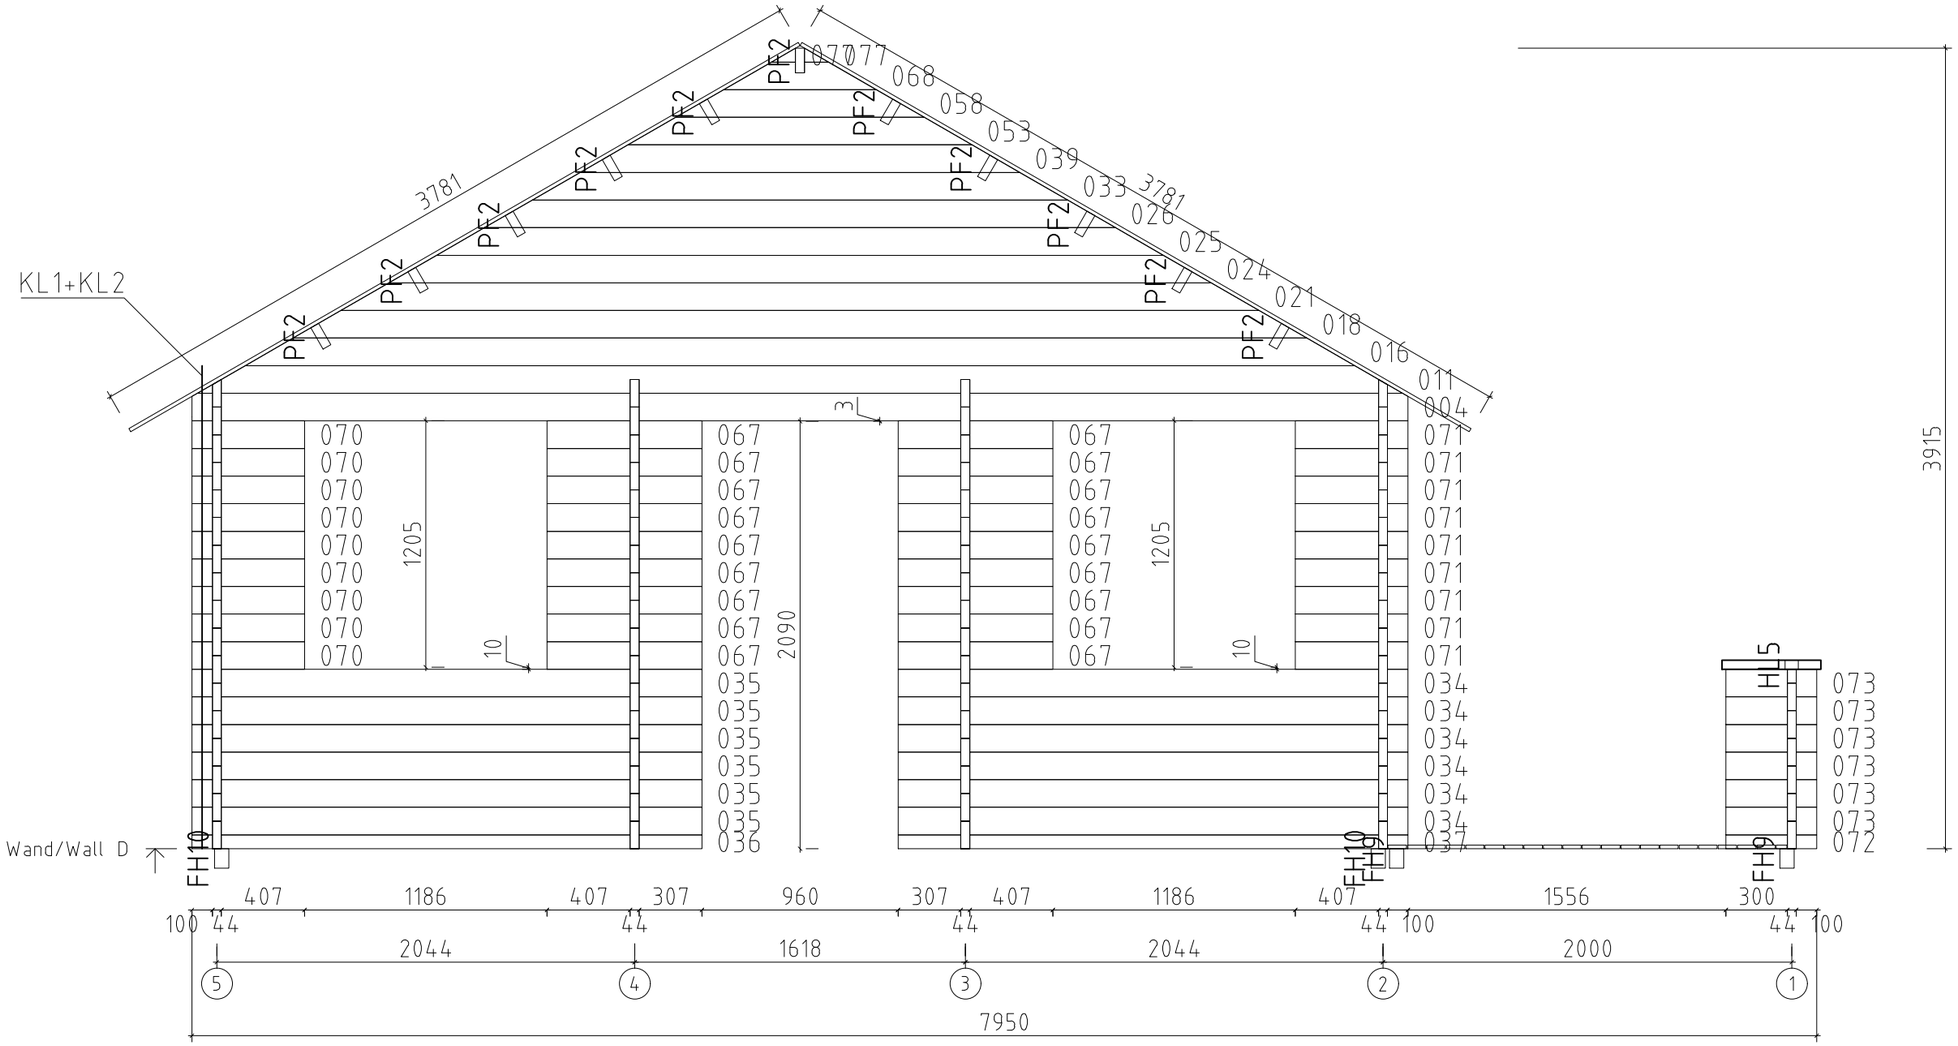

HORTON
dział architektoniczny

Name	Argus WC 595x595 VD 44		
Zeichnung/Drawing	WAND/WALL D		VS44_ARGUS WC
Profil/Profile 4.4x13.5	Maßstab/Scale 1:30	Druck auf/ Print on A3	Datum/Date 05.06.2025

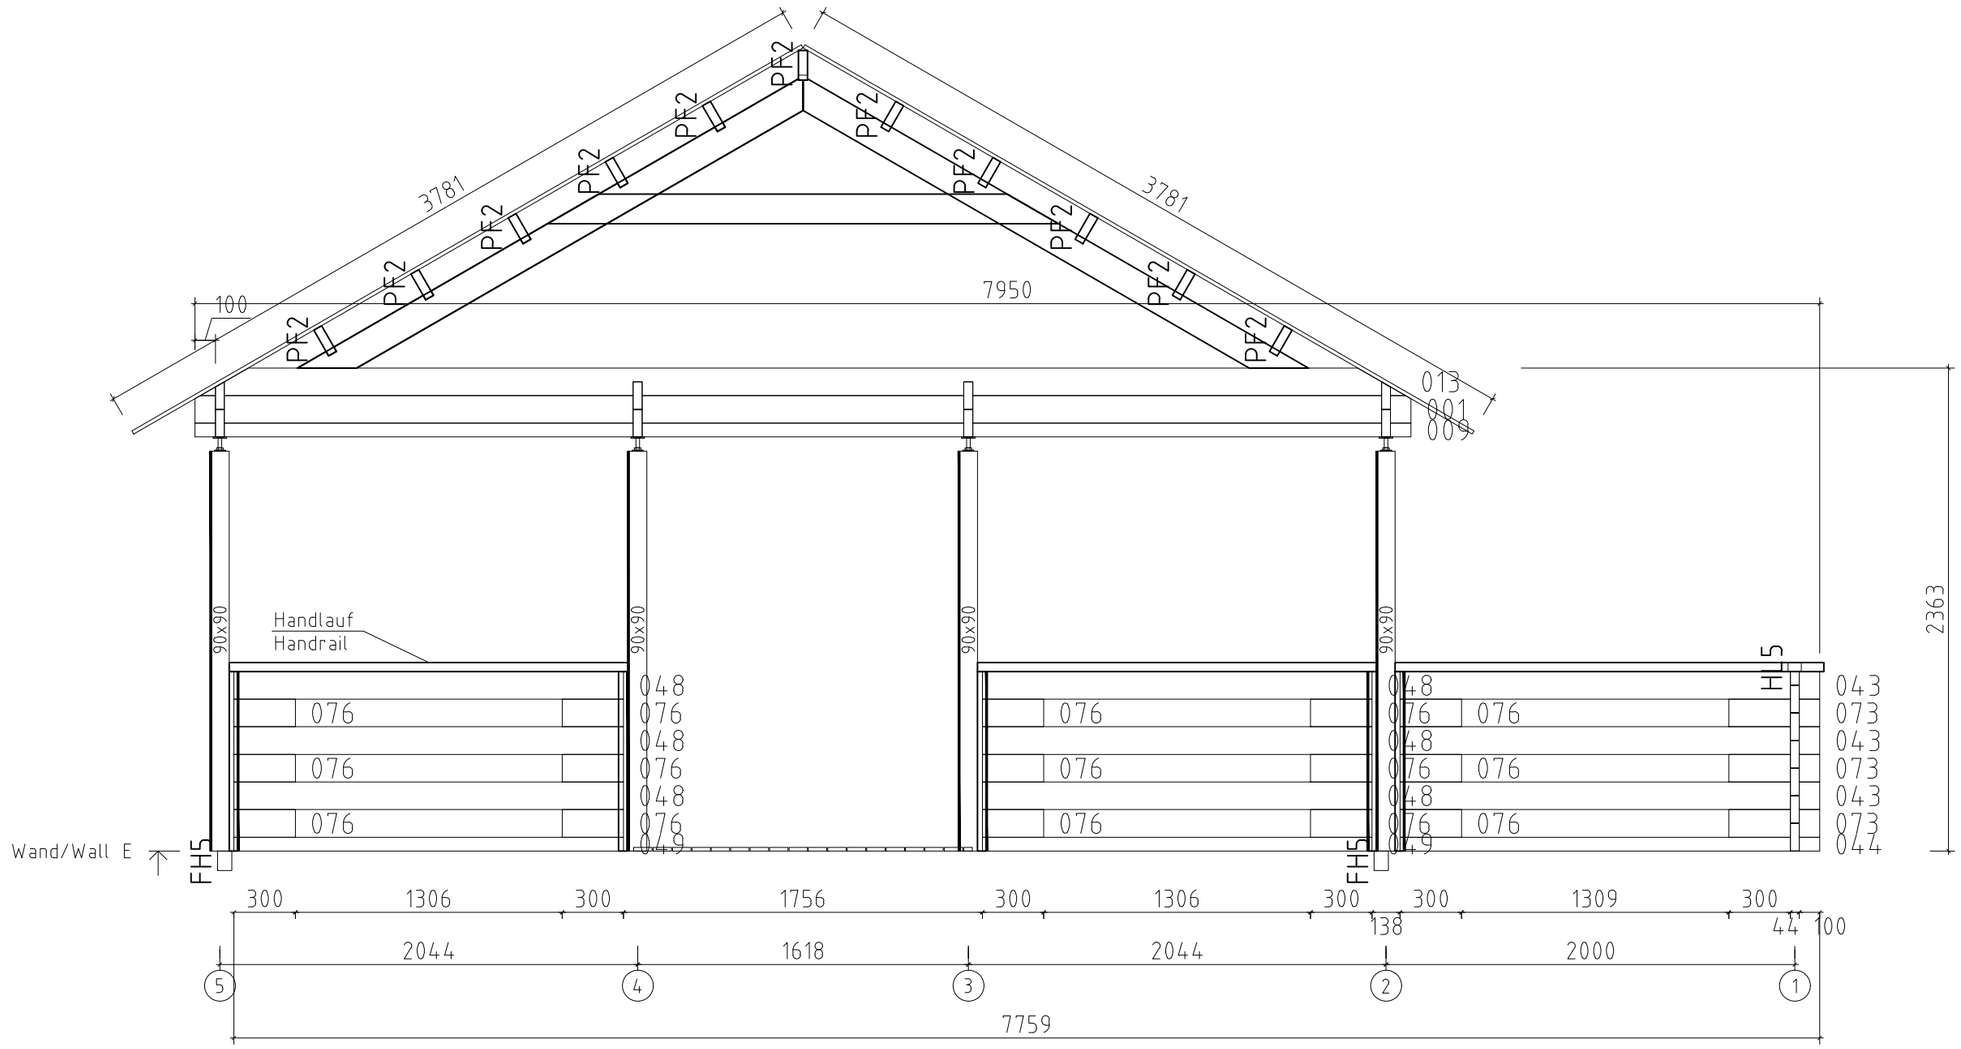

Name	Argus WC 595x595 VD 44		
Zeichnung/Drawing	WAND/WALL E		VS44__ARGUS WC
Profil/Profile 4.4x13.5	Maßstab/Scale 1:30	Druck auf/ Print on A3	Datum/Date 05.06.2025

HORTON
dział architektoniczny

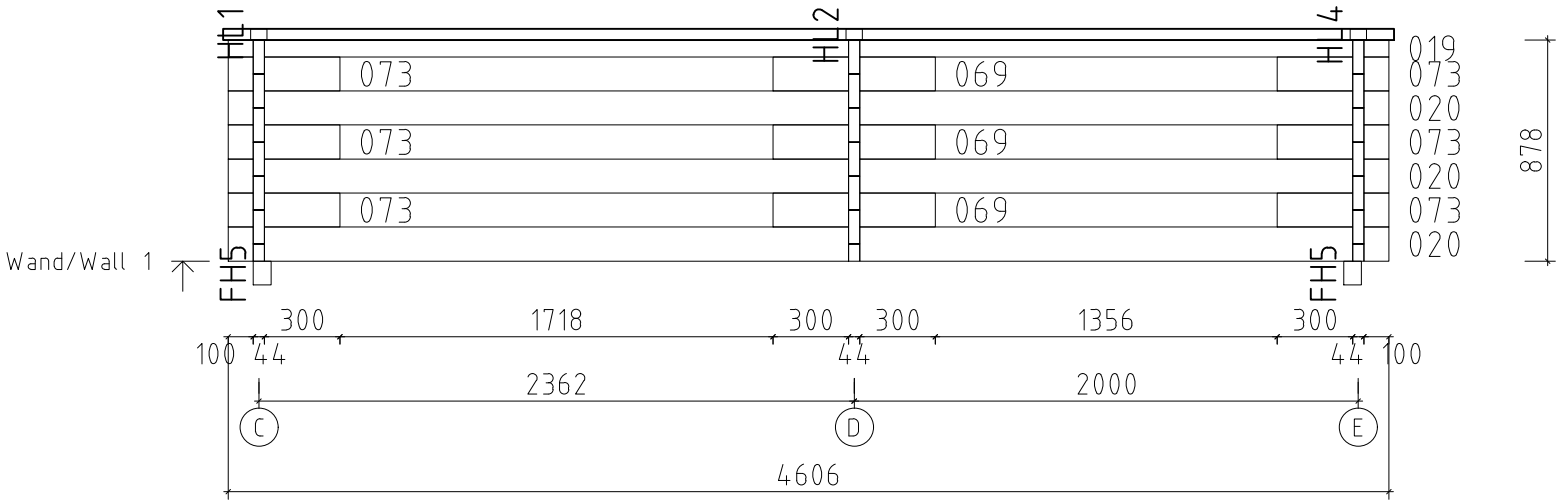

HORTON
dział architektoniczny

Name	Argus WC 595x595 VD 44			
Zeichnung/Drawing	WAND/WALL 1		VS44_ARGUS WC	
Profil/Profile 4.4x13.5	Maßtab/Scale 1:30	Druck auf/ Print on A4	Datum/Date 05.06.2025	

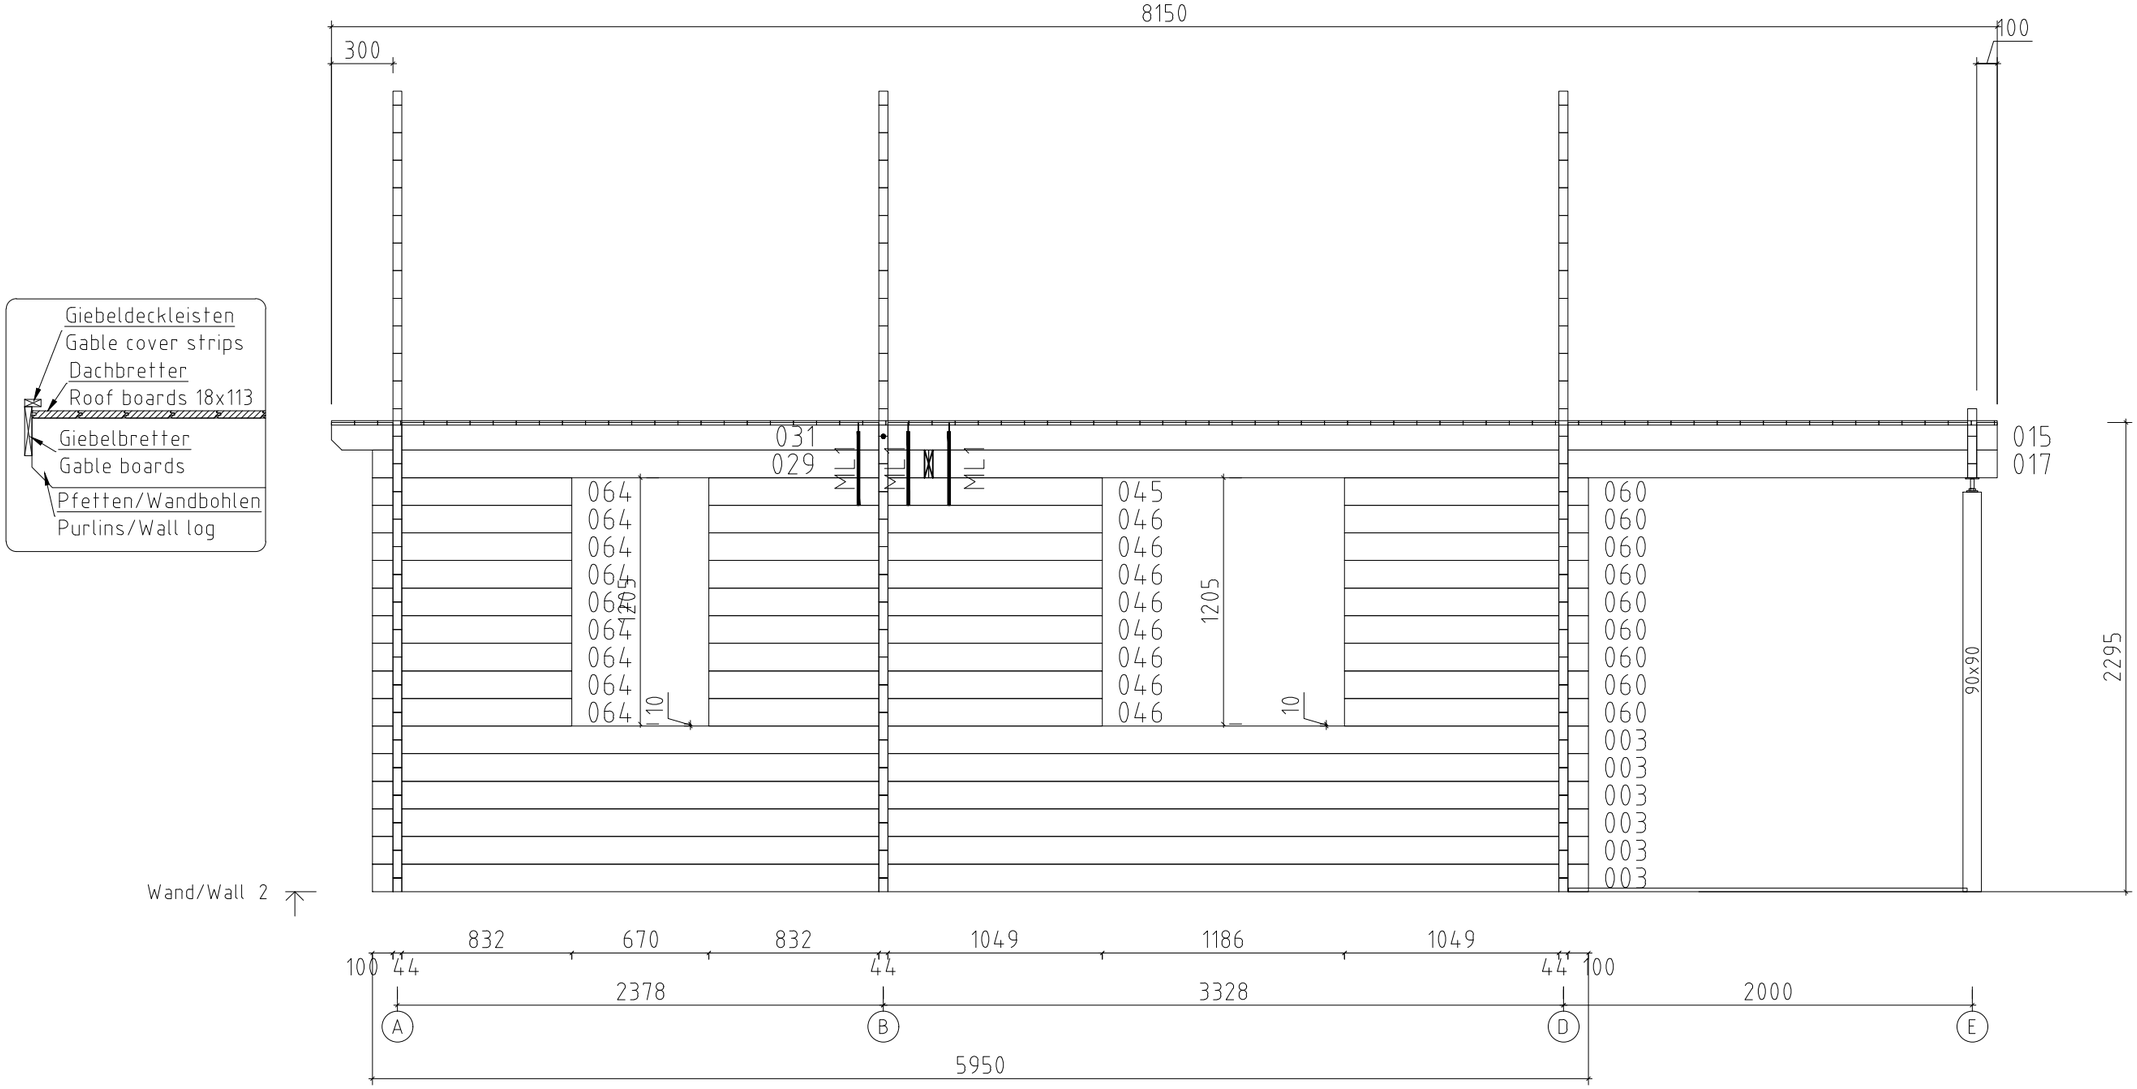

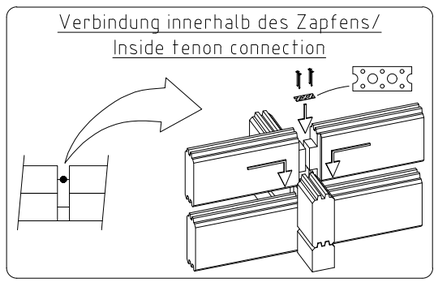

HORTON
dział architektoniczny

Name	Argus WC 595x595 VD 44		
Zeichnung/Drawing	WAND/WALL 2		VS44_ARGUS WC
Profil/Profile 4.4x13.5	Maßstab/Scale 1:30	Druck auf/ Print on A3	Datum/Date 05.06.2025

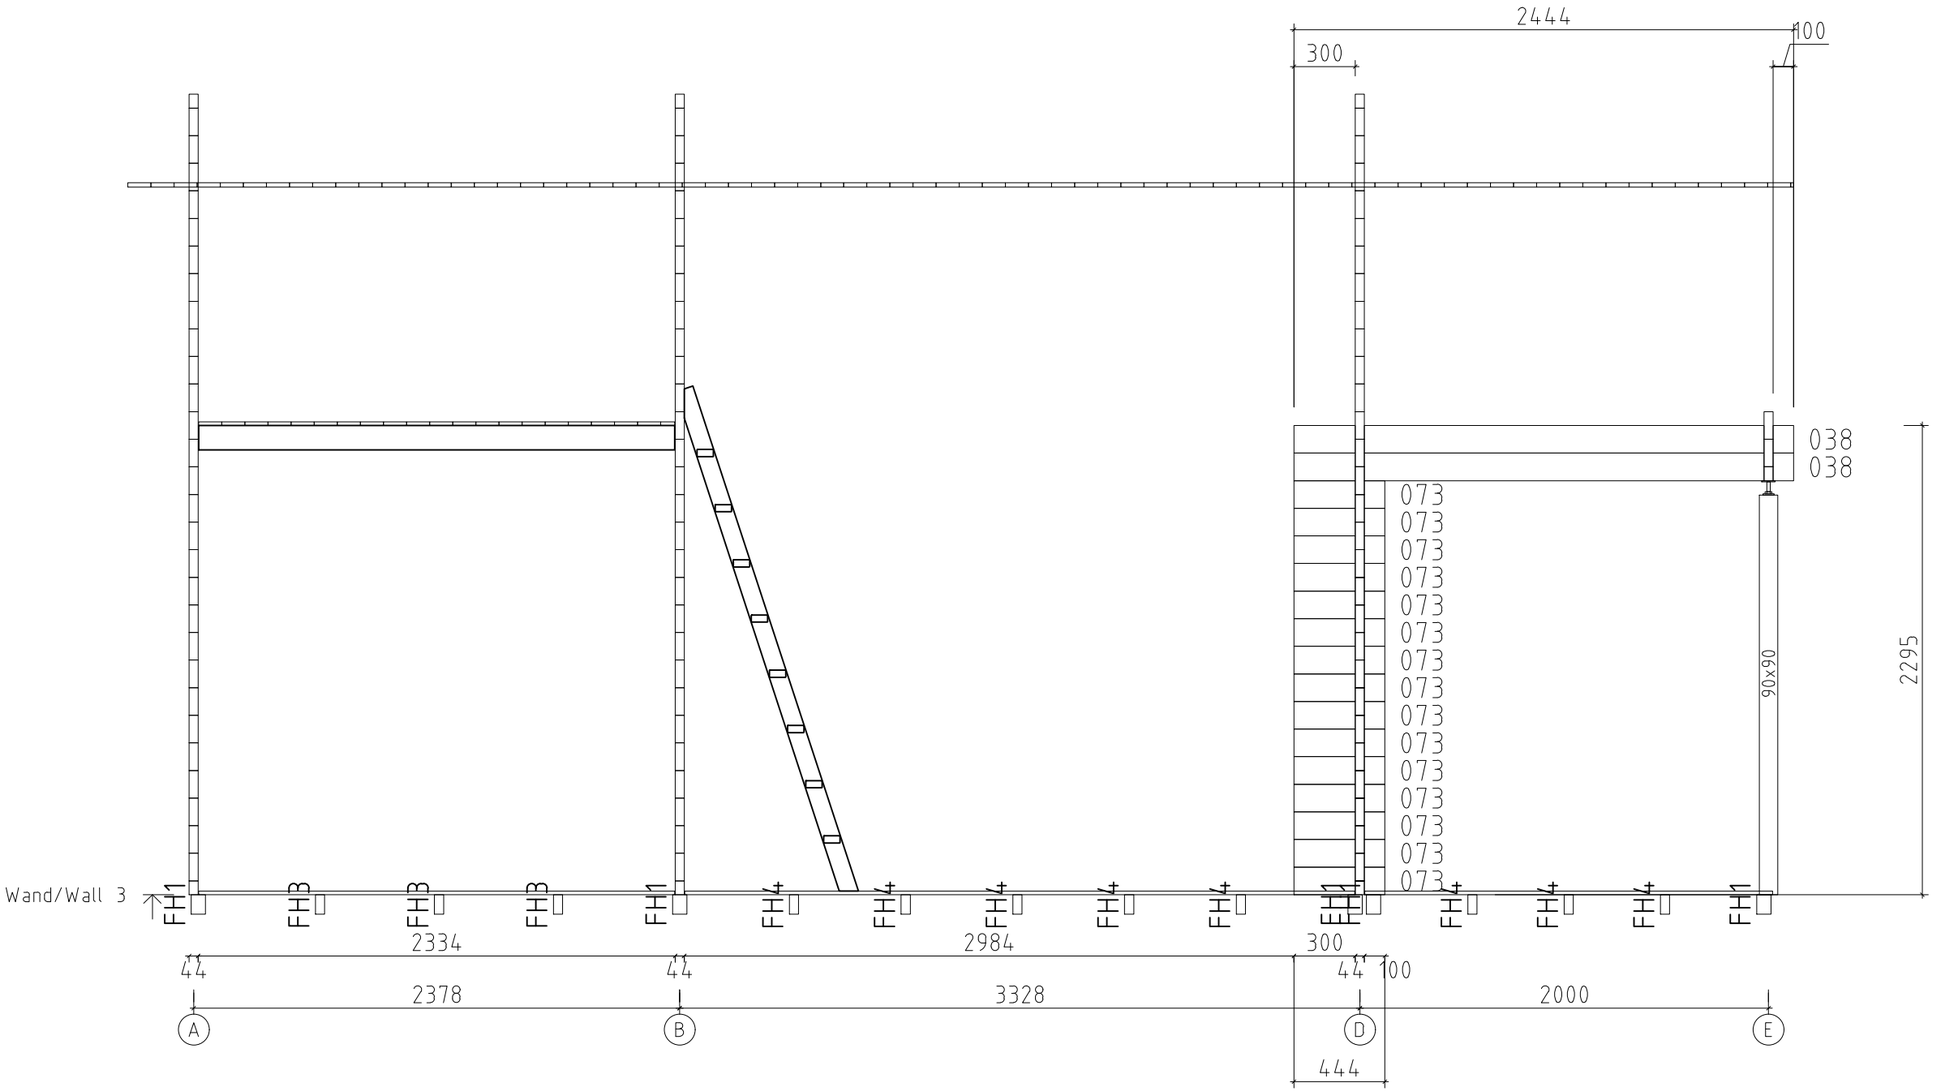

HORTON
dział architektoniczny

Name	Argus WC 595x595 VD 44		
Zeichnung/Drawing	WAND/WALL 3		VS44__ARGUS WC
Profil/Profile 4.4x13.5	Maßstab/Scale 1:30	Druck auf/ Print on A3	Datum/Date 05.06.2025

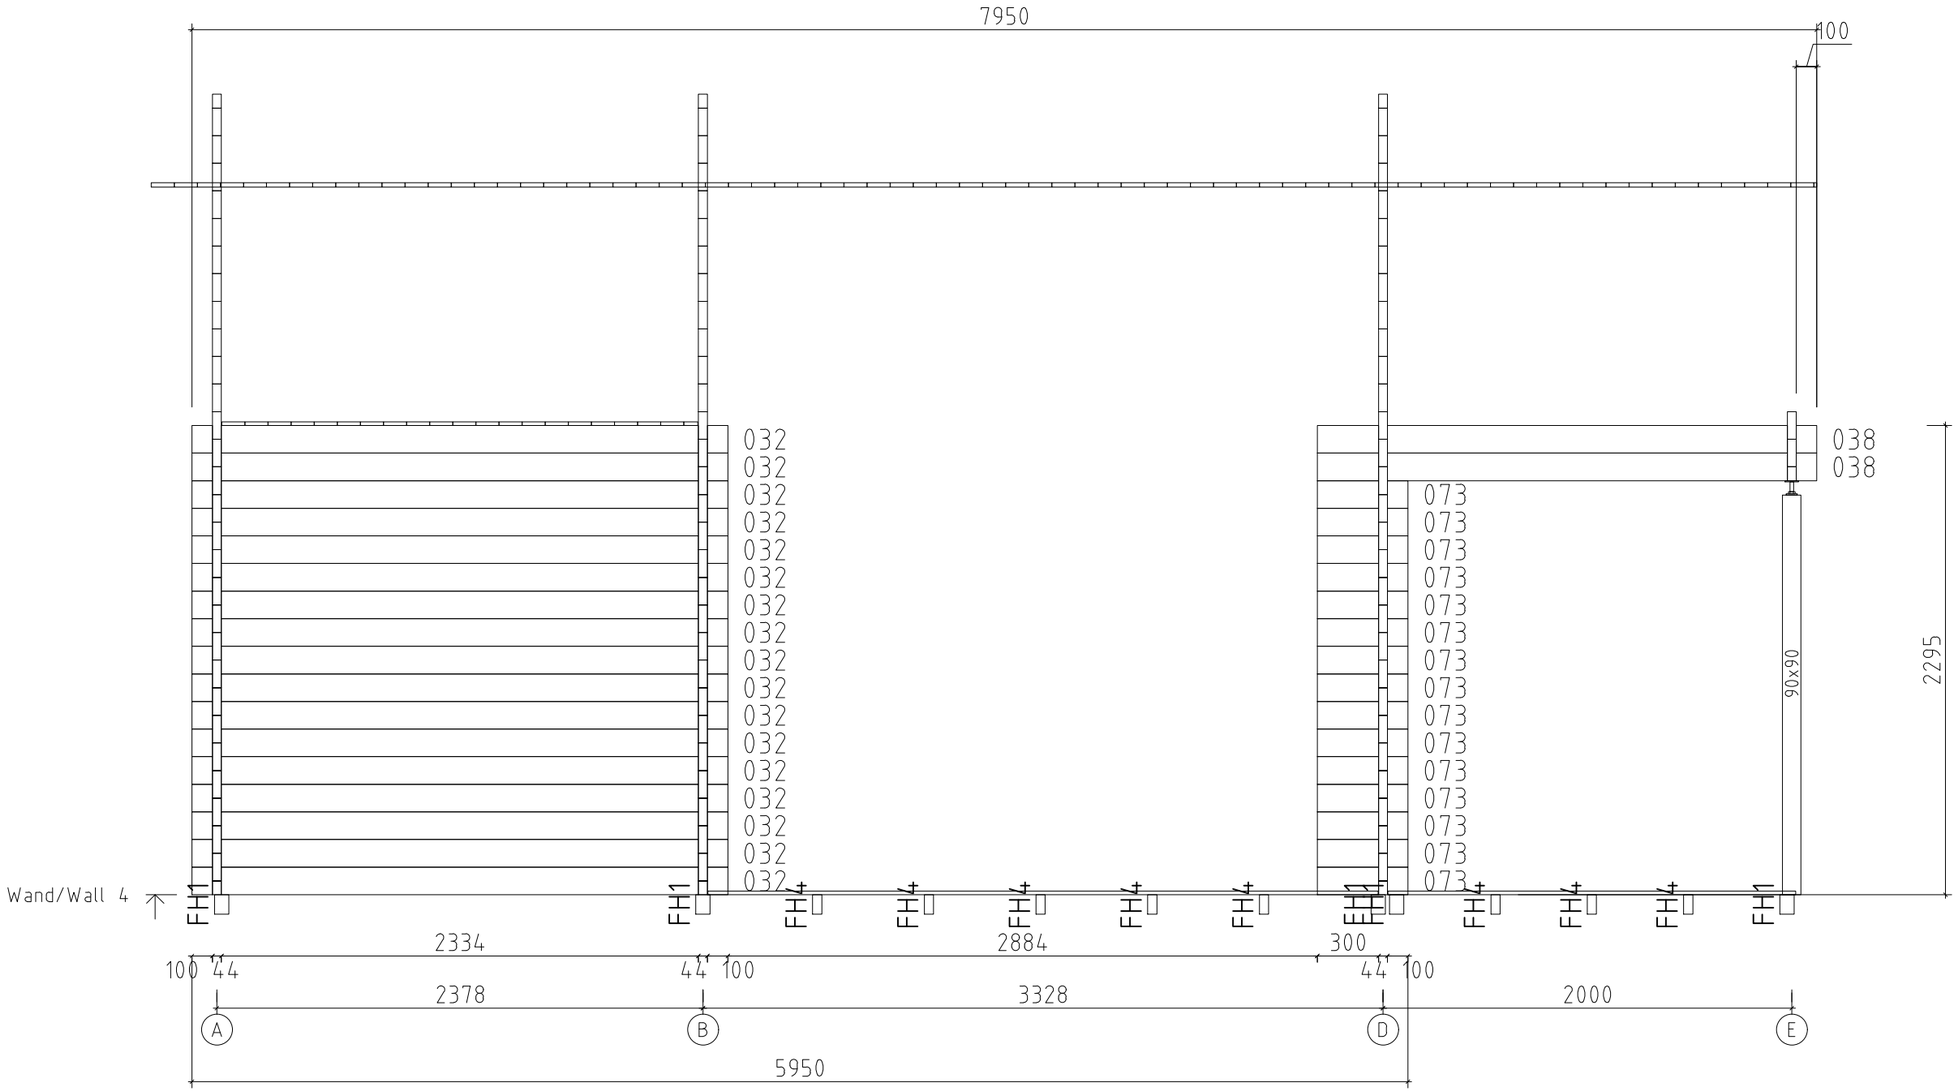

HORTON
dział architektoniczny

Name	Argus WC 595x595 VD 44		
Zeichnung/Drawing	WAND/WALL 4		VS44_ARGUS WC
Profil/Profile 4.4x13.5	Maßstab/Scale 1:30	Druck auf/ Print on A3	Datum/Date 05.06.2025

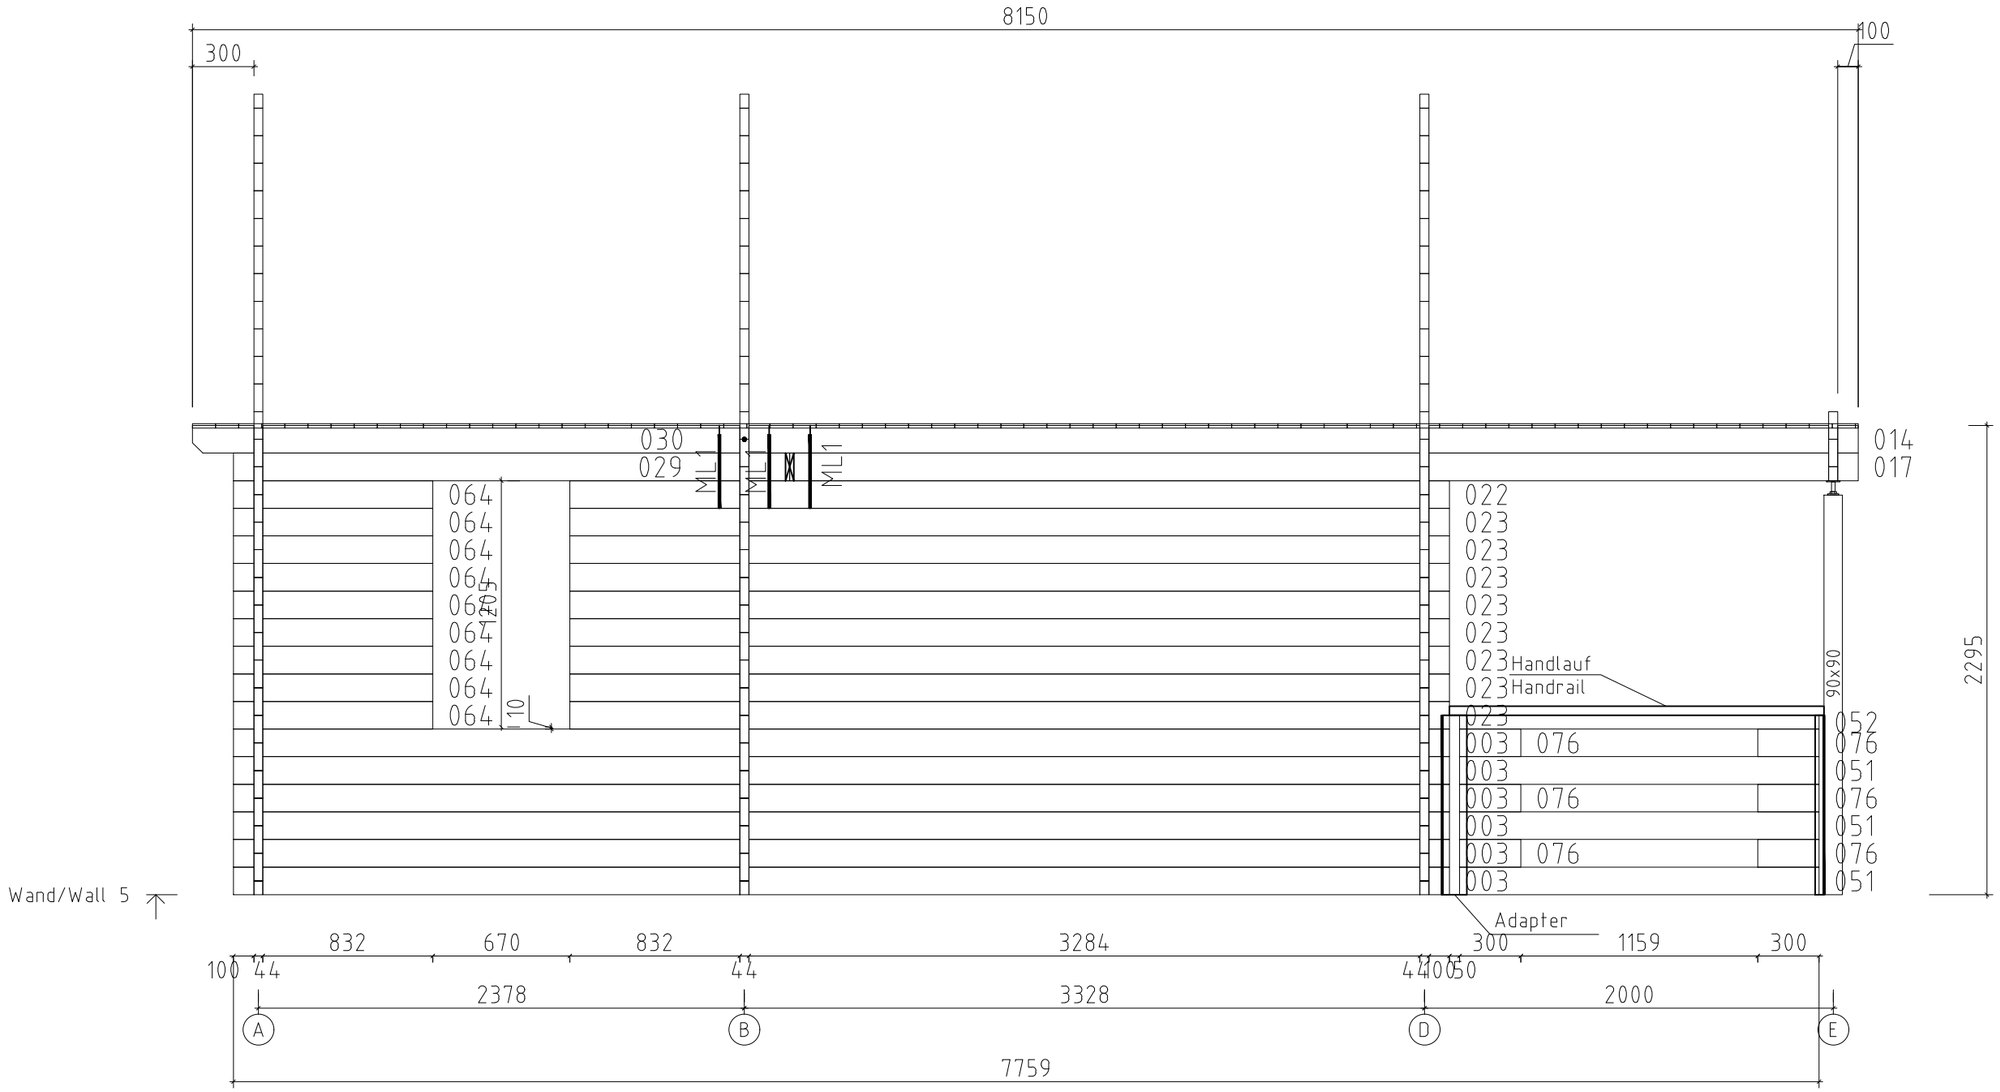

HORTON
dział architektoniczny

Name	Argus WC 595x595 VD 44		
Zeichnung/Drawing	WAND/WALL 5		VS44_ARGUS WC
Profil/Profile 4.4x13.5	Maßstab/Scale 1:30	Druck auf/ Print on A3	Datum/Date 05.06.2025

Pos	Teileliste/Specification Argus WC 595x595 VD 44	Pcs.	Profile (mm)	Length (mm)
	Achtung! Die Giebelbohlen können teilweise schon vormontiert sein! Bitte beachten - diese erscheinen nicht ganz so wie in der Teileliste beschrieben.			
	Notice! The gable pieces can be partly pre-assembled! Please notice - those differ from the description given in the specification list.			
Extra1		1	44x135	5950
001	100 2000 1574 2000 100	1	44x135	5950
002	100 2000 3618 100	1	44x135	5950
003	100 2334 3284 100	12	44x135	5950
004	100 2000 1574 2000 100	1	44x135	5950
005	100 2000 3618 100	1	44x135	5950
006	100 2000 3618 100	1	44x135	5950
007	100 2000 3618 100	1	44x68	5950
008	100 2000 3618 100	15	44x135	5950
009	100 2000 1574 2000 100	1	44x68	5950
010	73 2000 3618 73	1	44x135	5896
011	73 2000 1574 2000 73	1	44x135	5896
012	73 2000 3618 73	1	44x135	5896
013	73 2000 1574 2000 73	1	44x135	5896
014	3284 1956 100	1	44x135	5450
015	3284 1956 100	1	44x135	5450
016		2	44x135	5428
017	3084 1956 100	2	44x135	5228
018		2	44x135	4960
019	100 2318 1956 100	1	44x68	4606
020	100 2318 1956 100	3	44x135	4606
021		1	44x135	4492
022	832 3284 100	1	44x135	4304
023	832 3284 100	8	44x135	4304
024		1	44x135	4023

Kood	Argus WC 595x595 VD 44	Materjal	Leht 1/13

Pos	Teileliste/Specification Argus WC 595x595 VD 44	Pcs.	Profile (mm)	Length (mm)
025		1	44x135	3555
026		1	44x135	3087
027	200 2527	1	44x68	2771
028	200 2527	14	44x135	2771
029	100 2334 200	2	44x135	2722
030	300 2334	1	44x135	2700
031	300 2334	1	44x135	2700
032	100 2334 100	17	44x135	2622
033		2	44x135	2619
034	307 2000 100	6	44x135	2495
035	100 2000 307	6	44x135	2495
036	100 2000 307	1	44x68	2495
037	307 2000 100	1	44x68	2495
038	300 1956 100	4	44x135	2444
039		3	44x135	2151
040		2	44x135	2114
041	1932 100	3	44x135	2076
042	1932 100	1	44x68	2076
043	1909 100	3	44x135	2053
044	1909 100	1	44x68	2053
045	832 1049	1	44x135	1925
046	832 1049	8	44x135	1925
047		2	44x135	1911
048		6	44x135	1906
049		2	44x68	1906

Kood	Argus WC 595x595 VD 44	Materjal	Leht 2/13

Pos	Teileliste/Specification Argus WC 595x595 VD 44	Pcs.	Profile (mm)	Length (mm)
050		2	44x135	1880
051		3	44x135	1759
052		1	44x68	1759
053		3	44x135	1683
054		2	44x135	1677
055		2	44x135	1646
056		2	44x135	1443
057		2	44x135	1412
058		3	44x135	1214
059		2	44x135	1209
060	1049 100	9	44x135	1193
061		2	44x135	1178
062	100 940	14	44x135	1084
063	100 940	1	44x68	1084
064	100 832	18	44x135	976
065		2	44x135	974
066		2	44x135	944
067	407 307	18	44x135	758
068		3	44x135	746
069	300 300	3	44x135	644
070	100 407	9	44x135	551
071	407 100	9	44x135	551
072	300 100	1	44x68	444
073	300 100	48	44x135	444
074	231 100	14	44x135	375

Kood	Argus WC 595x595 VD 44	Materjal	Leht 3/13

Pos	Teileliste/Specification Argus WC 595x595 VD 44	Pcs.	Profile (mm)	Length (mm)
075	231 100	1	44x68	375
076		24	44x135	300
077		6	44x67	117
FH10	FUNDAMENTHOLZ (imprägniert) - FOUNDATION BEAM (impregnated)	2	70x95	5730
FH1	FUNDAMENTHOLZ (imprägniert) - FOUNDATION BEAM (impregnated)	5	70x95	5590
FH9	FUNDAMENTHOLZ (imprägniert) - FOUNDATION BEAM (impregnated)	2	70x95	4256
FH11	FUNDAMENTHOLZ (imprägniert) - FOUNDATION BEAM (impregnated)	1	70x95	2285
FH5	FUNDAMENTHOLZ (imprägniert) - FOUNDATION BEAM (impregnated)	4	70x95	2000
FH8	FUNDAMENTHOLZ (imprägniert) - FOUNDATION BEAM (impregnated)	1	70x95	1840
FH4	FUNDAMENTHOLZ (imprägniert) - FOUNDATION BEAM (impregnated)	8	45x95	5590
FH3	FUNDAMENTHOLZ (imprägniert) - FOUNDATION BEAM (impregnated)	3	45x95	3569
FH2	FUNDAMENTHOLZ (imprägniert) - FOUNDATION BEAM (impregnated)	3	45x95	1951
FH6	FUNDAMENTHOLZ (imprägniert) - FOUNDATION BEAM (impregnated)	6	45x95	1840
FH7	FUNDAMENTHOLZ (imprägniert) - FOUNDATION BEAM (impregnated)	1	45x95	960
HL5	HANDLAUF - HANDRAIL ✓	1	65x44	4646
HL1	HANDLAUF - HANDRAIL ✓	1	65x44	2120
HL4	HANDLAUF - HANDRAIL ✓	1	65x44	2097
HL3	HANDLAUF - HANDRAIL ✓	2	65x44	1954
HL6	HANDLAUF - HANDRAIL ✓	1	65x44	1833
HL2	HANDLAUF - HANDRAIL ✓	1	65x44	484
TB1	TRÄGEBALKE - SUPPORT BEAM	13	40x120	2329
DLZ1	WASSERSCHUTZBRETT - COVER BOARD	1	18x120	100
PF2	PFETTEN - PURLINS 78 3284 2100	11	44x145	5550
PF1	PFETTEN - PURLINS 300 2334 78	11	44x145	2800
SPR1	SPARREN - RAFTERS +	1+1	44x145	2846

Kood	Argus WC 595x595 VD 44	Materjal	Leht 4/13

Pos	Teileliste/Specification Argus WC 595x595 VD 44	Pcs.	Profile (mm)	Length (mm)
SPR2	SPARREN - RAFTERS 30° 30°	2	44x145	2500
	DACHBRETTER - ROOF BOARDS	146+2	113x18	3781
	FUSSBODENBRETTER - FLOOR BOARDS	51+2	113x18	3279
	FUSSBODENBRETTER - FLOOR BOARDS	50	113x18	2329
	SCHLAFBODENBRETTER - SLEEPING FLOOR BOARDS	21+1	113x18	5657
	TERRASSENBRETTER (imprägniert) - TERRACE BOARDS (impregnated)	21+1	90x18	4313
	TERRASSENBRETTER (imprägniert) - TERRACE BOARDS (impregnated)	18	90x18	1995
	TERRASSENBRETTER (imprägniert) - TERRACE BOARDS (impregnated)	43	90x18	1951
	SCHLAFBODENLEISTEN - SLEEPING FLOOR STRIPS √		18x40	18.0 lfm/rm
	FUSSBODENLEISTEN - FLOOR STRIPS √		18x40	43.0 lfm/rm
A44-1	ADAPTER 44	1	80x120	878
G02-1	GIEBELBRETTER - GABLE BOARDS 18x120 30° √	4	18x120	3861
G06-1	GIEBELDECKLEISTEN - GABLE COVER STRIPS 18x58 √	4	18x58	3861
TP90-1	STÜTZPFOSTE - SUPPORT POST 90x90 √	4	90x90	1955
T01-1	TRAUFENBRETTER - EAVES BOARDS 18x95	4	18x95	4075
T06-1	TRAUFENLEISTEN - EAVES STRIPS 18x40 √		18x40	17.0 lfm/rm
UP3-1	U-PROFIL - U-PROFILE 44 √	2	44x65	870
UP3-2	U-PROFIL - U-PROFILE 44 √	7	44x65	878
UP3-3	U-PROFIL - U-PROFILE 44 √	2	44x65	1260
ML1	Metallstange - Metal bar	6	D10	360
HK2	HOLZ-KLOTZEN für verbinden der Wandbohlen - Wooden wedge for connecting the wall parts (122mm)	2		
TR02	LEITER - LADDER 2600mm	1		
SH	SCHLAGHÖLZER - MOUNTING PIECES	3		
GS	GIEBELSEGMENT - GABLE DIAMOND	2		
MUT21	Mutter - Nut M12	8		

Kood	Argus WC 595x595 VD 44	Materjal	Leht 5/13

Pos	Teileliste/Specification Argus WC 595x595 VD 44	Pcs.	Profile (mm)	Length (mm)
SS1216	Schloßschrauben - Wood bolts M12x160	8		
SS412	Sechskantschrauben - Hex bolts M10x80 Mutter - Nut M10 U-Scheibe - Washer Ø30	8		
US05	U-Scheibe - Washer M12 Ø40	16		
BFP	Befestigungsplatten für Sparren - Mounting plate for rafters	4		
PS07	PFETTENSCHUH - JOIST HANGER 40x110 INNEN-INSIDE	26		
NG2 550	NÄGEL - NAILS 2.5x50 Dachbretter - Roof boards	2044		
NG2 550	NÄGEL - NAILS 2.5x50 Fussbodenbretter - Floor boards	1214		
NG2 550	NÄGEL - NAILS 2.5x50 Schlafbodenbretter - Sleeping floor boards	546		
NG2 550	NÄGEL - NAILS 2.5x50 Terrassenbretter - Terrace boards	988		
SR3 030	Schrauben - Screws 3.0x30 Fussbodenleisten - Floor strips	80		
SR3 030	Schrauben - Screws 3.0x30 Giebeldeckleisten - Gable cover strips	32		
SR3 030	Schrauben - Screws 3.0x30 Schlafbodenleisten - Sleeping floor strips	32		
SR3 030	Schrauben - Screws 3.0x30 Traufenleisten - Eaves strips	34		
SR3 545	Schrauben - Screws 3.5x45 Giebelbretter - Gable boards	32		
SR3 545	Schrauben - Screws 3.5x45 Giebelsegment - Gable diamond	4		
SR3 545	Schrauben - Screws 3.5x45 Handlauf - Handrail	56		
SR3 545	Schrauben - Screws 3.5x45 Traufenbretter - Eaves boards	34		
SR3 545	Schrauben - Screws 3.5x45 U-Profil - U-Profile	40		
SR354 5-001	Schrauben - Screws 3.5x45 Verbindungsstreifen - Connecting strip	8		
SR5 0100	Schrauben - Screws 5.0x100 Fundamenthölzer - Foundation beams	144		
SR504 2-002	Schrauben - Screws 5.0x42 Pfettenschuhe - joist hanger	260		
SR507 0-002	Schrauben - Screws 5.0x70 Verstellbare pfostenstütze - Post support	32		
SR62	Schrauben - Screws 6.0x140 (ASSY für Pfetten - for purlins)	33		
SR6 0180	Schrauben - Screws 6.0x180 Sparren - Rafters	16		
VS	Verbindungsstreifen für verbinden der Wandbohlen - Connecting strip for connecting the wall parts	2		

Kood	Argus WC 595x595 VD 44	Materjal	Leht 6/13

Pos	Teileliste/Specification Argus WC 595x595 VD 44	Pcs.	Profile (mm)	Length (mm)
VP2	Verstellbare Pfostenstütze - Adjustable post support M16	4		
KL1	Gewindestange - Threaded Rod M8	4		2000
KL2	Gewindestange - Threaded Rod M8	4		393
KV M UT M8	Mutter - Nut M8	8		
KV S EIB M8X25	U-Scheibe - Washer M8 Ø25	8		
KV MU TJ M8	Befestigungsmutter - Fixing nut M8	4		
	✓ - Bitte selber anpassen (falls nötig)! / Cut into length on site (if needed)!			

Pos	Teileliste/Specification Argus WC 595x595 VD 44	Pcs.	Profile (mm)	Length (mm)
	FENSTER/WINDOW 1166x1165 W3-D44P-06C-11661165 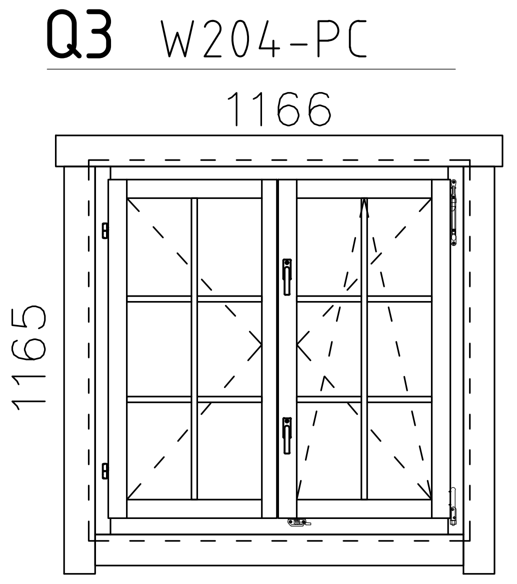 Right handed/ DIN rechts paremakäeline Clear opening/ durchgangsmaß/ ava suurus 1012×1002mm 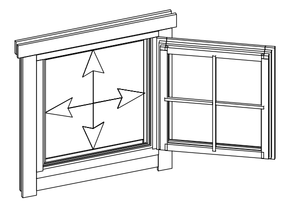 double-pane clear float glass ISO Glas 2-fach 2x klaaspakett, kirgas klaas 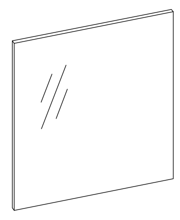	3		
PROSS H1-1	Q2-Q3-1 Muntins - Sprossen - Prossid horizontal 18x18	12	18x18	460
PROSS V2-1	Q2-Q3-2 Muntins - Sprossen - Prossid vertical 18x18	6	18x18	966
PL3-1	Trims - Rahmenleisten - Piirdeliistud 18x95 √	6	18x95	1366
PL3-2	Trims - Rahmenleisten - Piirdeliistud 18x95 √	12	18x95	1245
PL3-3	Trims - Rahmenleisten - Piirdeliistud 18x95 √	6	18x95	1126
SR30 22-01	3.0x20ÜP Muntins - Sprossen - Prossid	36		
SR35 45-01	3.5x45 Trims - Rahmleisten - Piirdeliistud	78		
AL-Q 2-Q3	Q2-Q3 Window handle - Fenstergriff - Aknalink	6		

Pos	Teileliste/Specification Argus WC 595x595 VD 44	Pcs.	Profile (mm)	Length (mm)
	FENSTER/WINDOW 650x635 W3-S44P-04C-06500635 **Q3** W105-PC 650 635 Right handed/ DIN rechts paremakäeline Clear opening/ durchgangsmaß/ ava suurus 496×481mm double-pane clear float glass ISO Glas 2-fach 2x klaaspakett, kirgas klaas	1		
PROSS H1-2	Q2-Q3-1 Muntins - Sprossen - Prossid horizontal 18x18	1	18x18	464
PROSS V1-1	Q2-Q3-1 Muntins - Sprossen - Prossid vertical 18x18	1	18x18	435
PL3-4	Trims - Rahmenleisten - Piirdeliistud 18x95 √	2	18x95	850
PL3-5	Trims - Rahmenleisten - Piirdeliistud 18x95 √	4	18x95	715
PL3-6	Trims - Rahmenleisten - Piirdeliistud 18x95 √	2	18x95	610
SR30 22-01	3.0x20ÜP Muntins - Sprossen - Prossid	4		
SR35 45-01	3.5x45 Trims - Rahmleisten - Piirdeliistud	20		
AL-Q 2-Q3	Q2-Q3 Window handle - Fenstergriff - Aknalink	1		

Pos	Teileliste/Specification Argus WC 595x595 VD 44	Pcs.	Profile (mm)	Length (mm)
	FENSTER/WINDOW 650x1165 W3-S44P-06C-06501165 **Q3** W117-PC 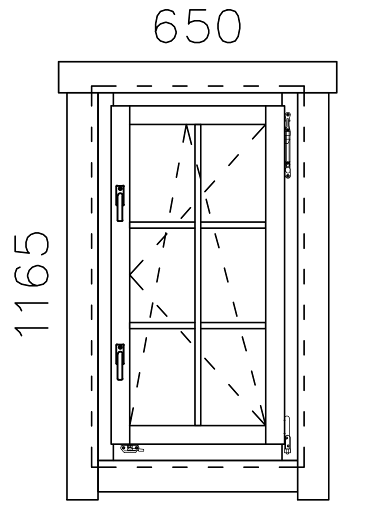 Right handed/ DIN rechts paremakäeline Clear opening/ durchgangsmaß/ ava suurus 496×1011mm 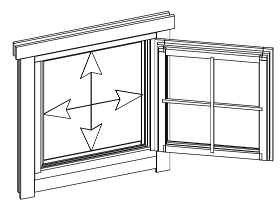 double-pane clear float glass ISO Glas 2-fach 2x klaaspakett, kirgas klaas 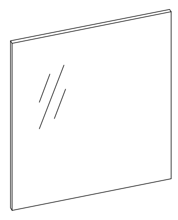	2		
PROSS H1-2	Q2-Q3-1 Muntins - Sprossen - Prossid horizontal 18x18 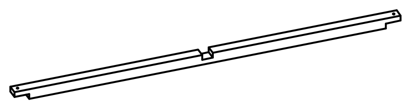	4	18x18	464
PROSS V2-1	Q2-Q3-2 Muntins - Sprossen - Prossid vertical 18x18 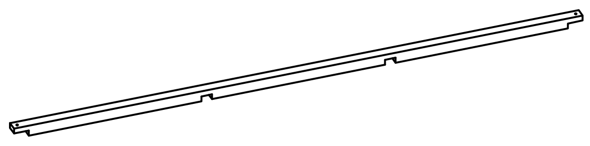	2	18x18	966
PL3-4	Trims - Rahmenleisten - Piirdeliistud 18x95 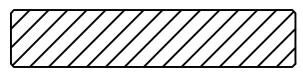 √	4	18x95	850
PL3-2	Trims - Rahmenleisten - Piirdeliistud 18x95 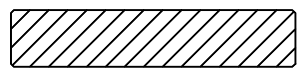 √	8	18x95	1245
PL3-6	Trims - Rahmenleisten - Piirdeliistud 18x95 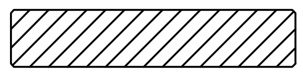 √	4	18x95	610
SR30 22-01	3.0x20ÜP Muntins - Sprossen - Prossid 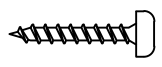	12		
SR35 45-01	3.5x45 Trims - Rahmleisten - Piirdeliistud 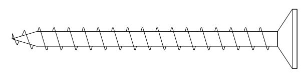	56		
AL-Q 2-Q3	Q2-Q3 Window handle - Fenstergriff - Aknalink 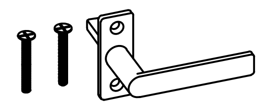	4		

Pos	Teileliste/Specification Argus WC 595x595 VD 44	Pcs.	Profile (mm)	Length (mm)
	TÜR/DOOR 840x1965 D0-I44L-XXX-08401965 D901-LX 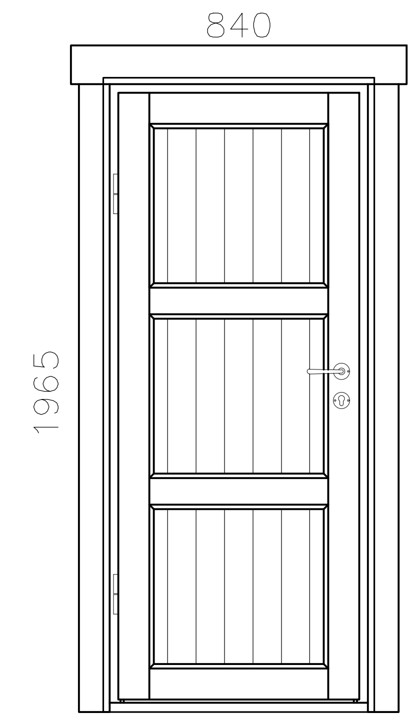 Left handed / DIN links / vasakukäeline Clear opening/ durchgangsmaß/ ava suurus 712x1873mm 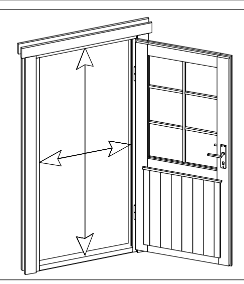	1		
PL4-1	Trims - Rahmenleisten - Piirdeliistud 18x120 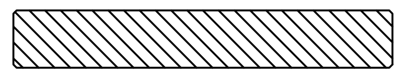 √	2	18x120	1040
PL3-7	Trims - Rahmenleisten - Piirdeliistud 18x95 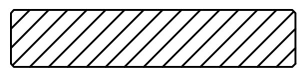 √	4	18x95	1945
SR35 47-01	3.5x45 C3 Trims - Rahmleisten - Piirdeliistud 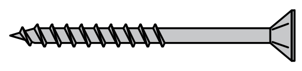	22		
SUL-Q1-Q3	Q1-Q3 Door handle - Türgriff - Siseukse link 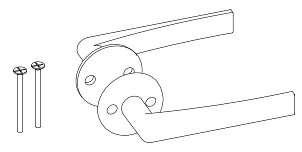	1		
SULK-Q1-Q3	Q1-Q3 Keyhole cover plate - Schlüsselloch Abdeckplatte - Võtmekilp siseuksele 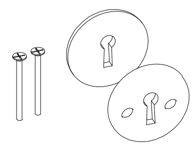	1		

Kood Argus WC 595x595 VD 44	Materjal	Leht 11/13

Pos	Teileliste/Specification Argus WC 595x595 VD 44	Pcs.	Profile (mm)	Length (mm)
	TÜR/DOOR 840x1965 D0-I44R-XXX-08401965 D901-RX Right handed / DIN rechts / paremakäeline Clear opening/ durchgangsmaß/ ava suurus 712x1873mm 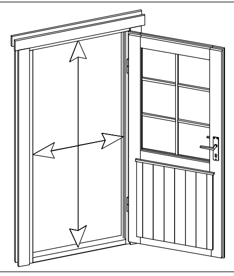	1		
PL4-1	Trims - Rahmenleisten - Piirdeliistud 18x120 √	2	18x120	1040
PL3-7	Trims - Rahmenleisten - Piirdeliistud 18x95 √	4	18x95	1945
SR35 47-01	3.5x45 C3 Trims - Rahmleisten - Piirdeliistud	22		
SUL-Q1-Q3	Q1-Q3 Door handle - Türgriff - Siseukse link	1		
SULK-Q1-Q3	Q1-Q3 Keyhole cover plate - Schlüsselloch Abdeckplatte - Võtmekilp siseuksele	1		

Pos	Teileliste/Specification Argus WC 595x595 VD 44	Pcs.	Profile (mm)	Length (mm)
	TÜR/DOOR 940x2040 D3-S44R-56C-09402040 **Q3** D101-RC 940 2040 Right handed / DIN rechts / paremakäeline Clear opening/ durchgangsmaß/ ava suurus 812x1932mm double-pane clear float glass ISO Glas 2-fach 2x klaaspakett, kirgas klaas	1		
PROSS H1-3	Q2-Q3-1 Muntins - Sprossen - Prossid horizontal 18x18	2	18x18	674
PROSS V2-2	Q2-Q3-2 Muntins - Sprossen - Prossid vertical 18x18	1	18x18	1125
PL3-8	Trims - Rahmenleisten - Piirdeliistud 18x95 √	4	18x95	2020
PL3-9	Trims - Rahmenleisten - Piirdeliistud 18x95 √	2	18x95	1140
SR30 22-01	3.0x20ÜP Muntins - Sprossen - Prossid	6		
SR35 45-01	3.5x45 Trims - Rahmleisten - Piirdeliistud	22		
UL-Q 2-Q3	Q2-Q3 Door handle - Türgriff - Ukselink	1		
LS-Q4	Q4 Cylinder lock - Zylinderschloss - Lukusüdamik	1		

Kood	Argus WC 595x595 VD 44	Materjal	Leht 13/13

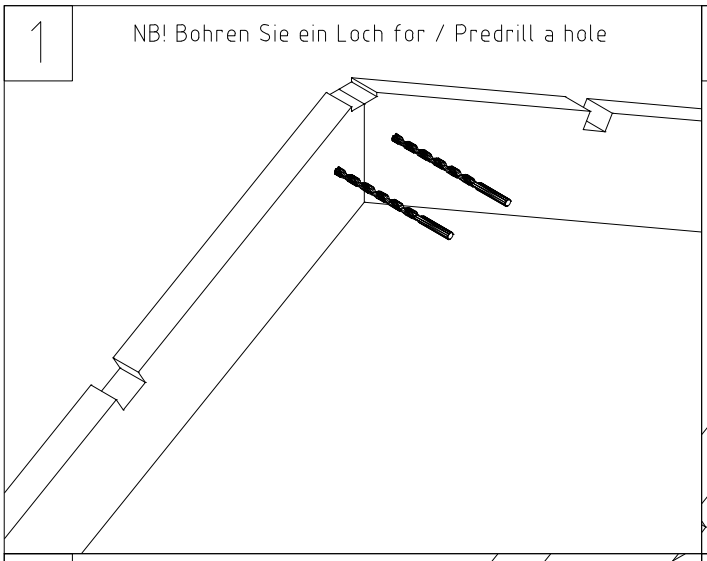
1
NB! Bohren Sie ein Loch for / Predrill a hole

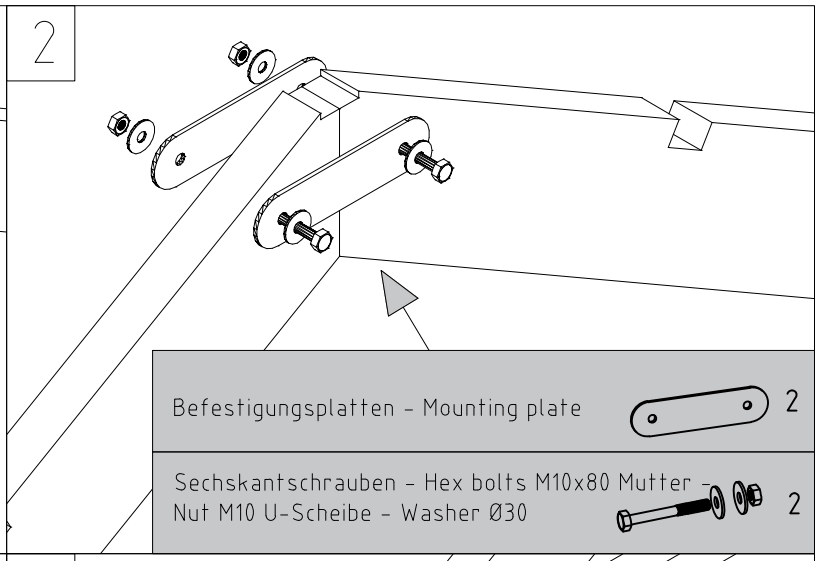
2
Befestigungsplatten - Mounting plate
2
Sechskantschrauben - Hex bolts M10x80 Mutter - Nut M10 U-Scheibe - Washer Ø30
2

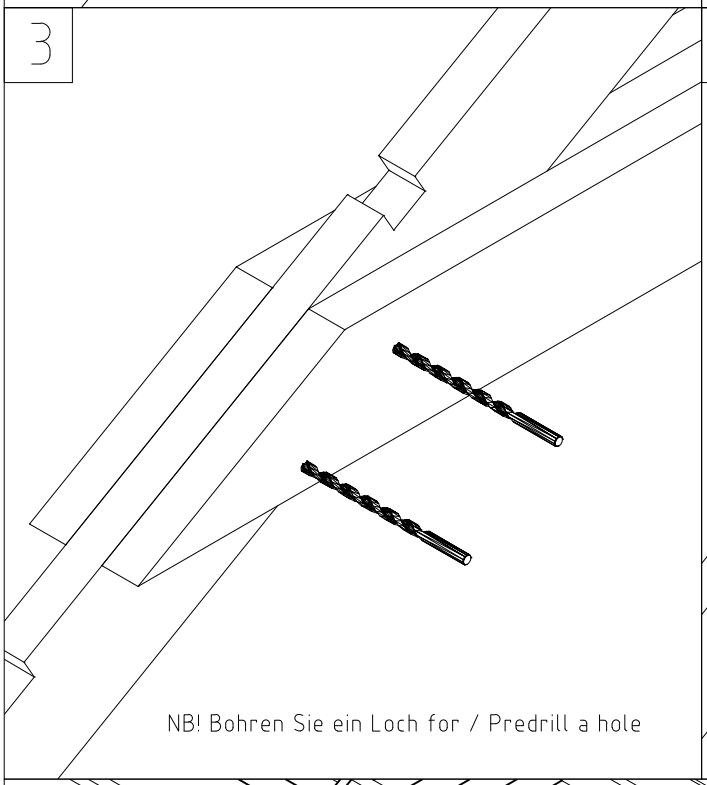
3
NB! Bohren Sie ein Loch for / Predrill a hole

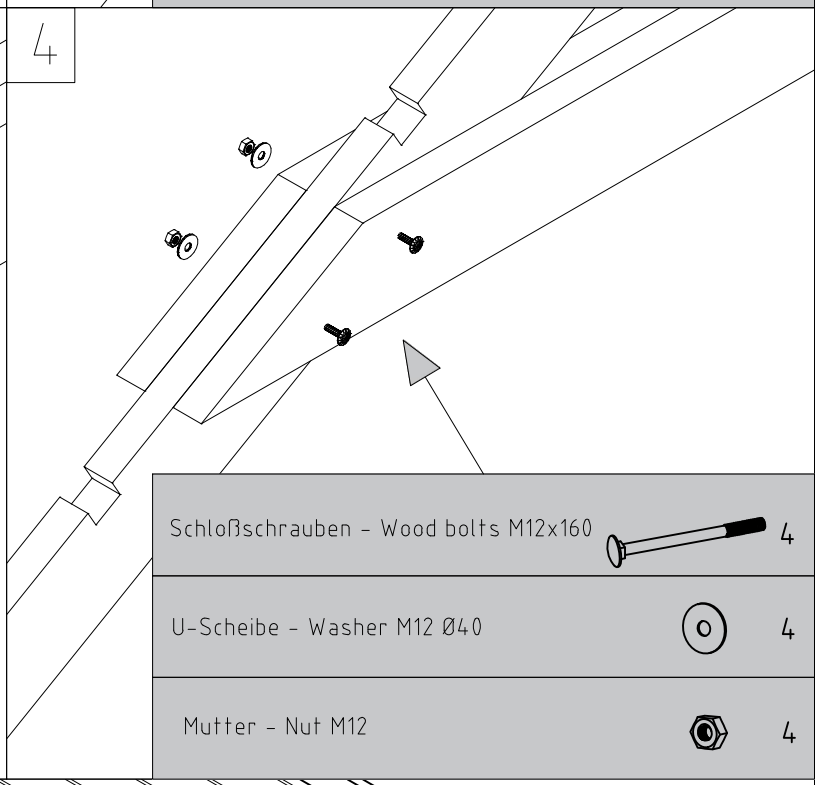
4
Schloßschrauben - Wood bolts M12x160
4
U-Scheibe - Washer M12 Ø40
4
Mutter - Nut M12
4

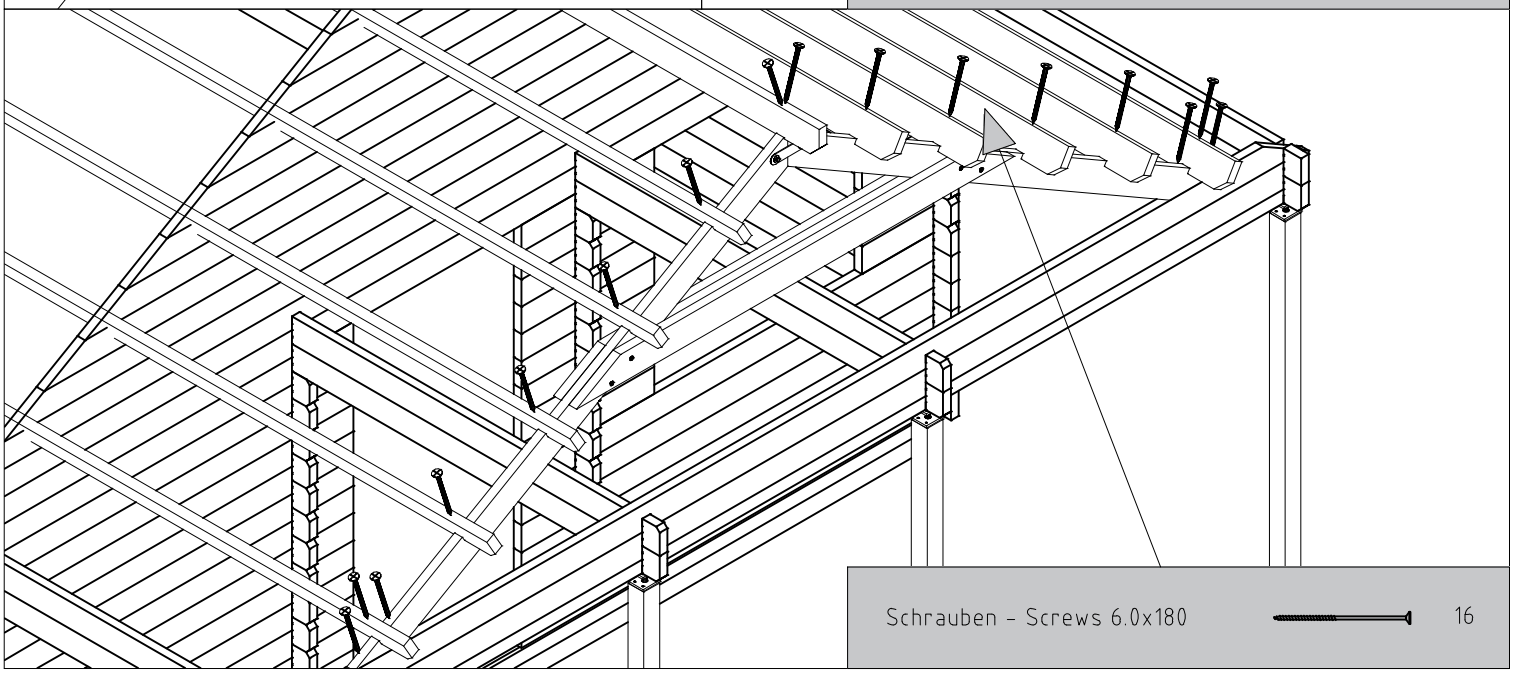
Schrauben - Screws 6.0x180
16