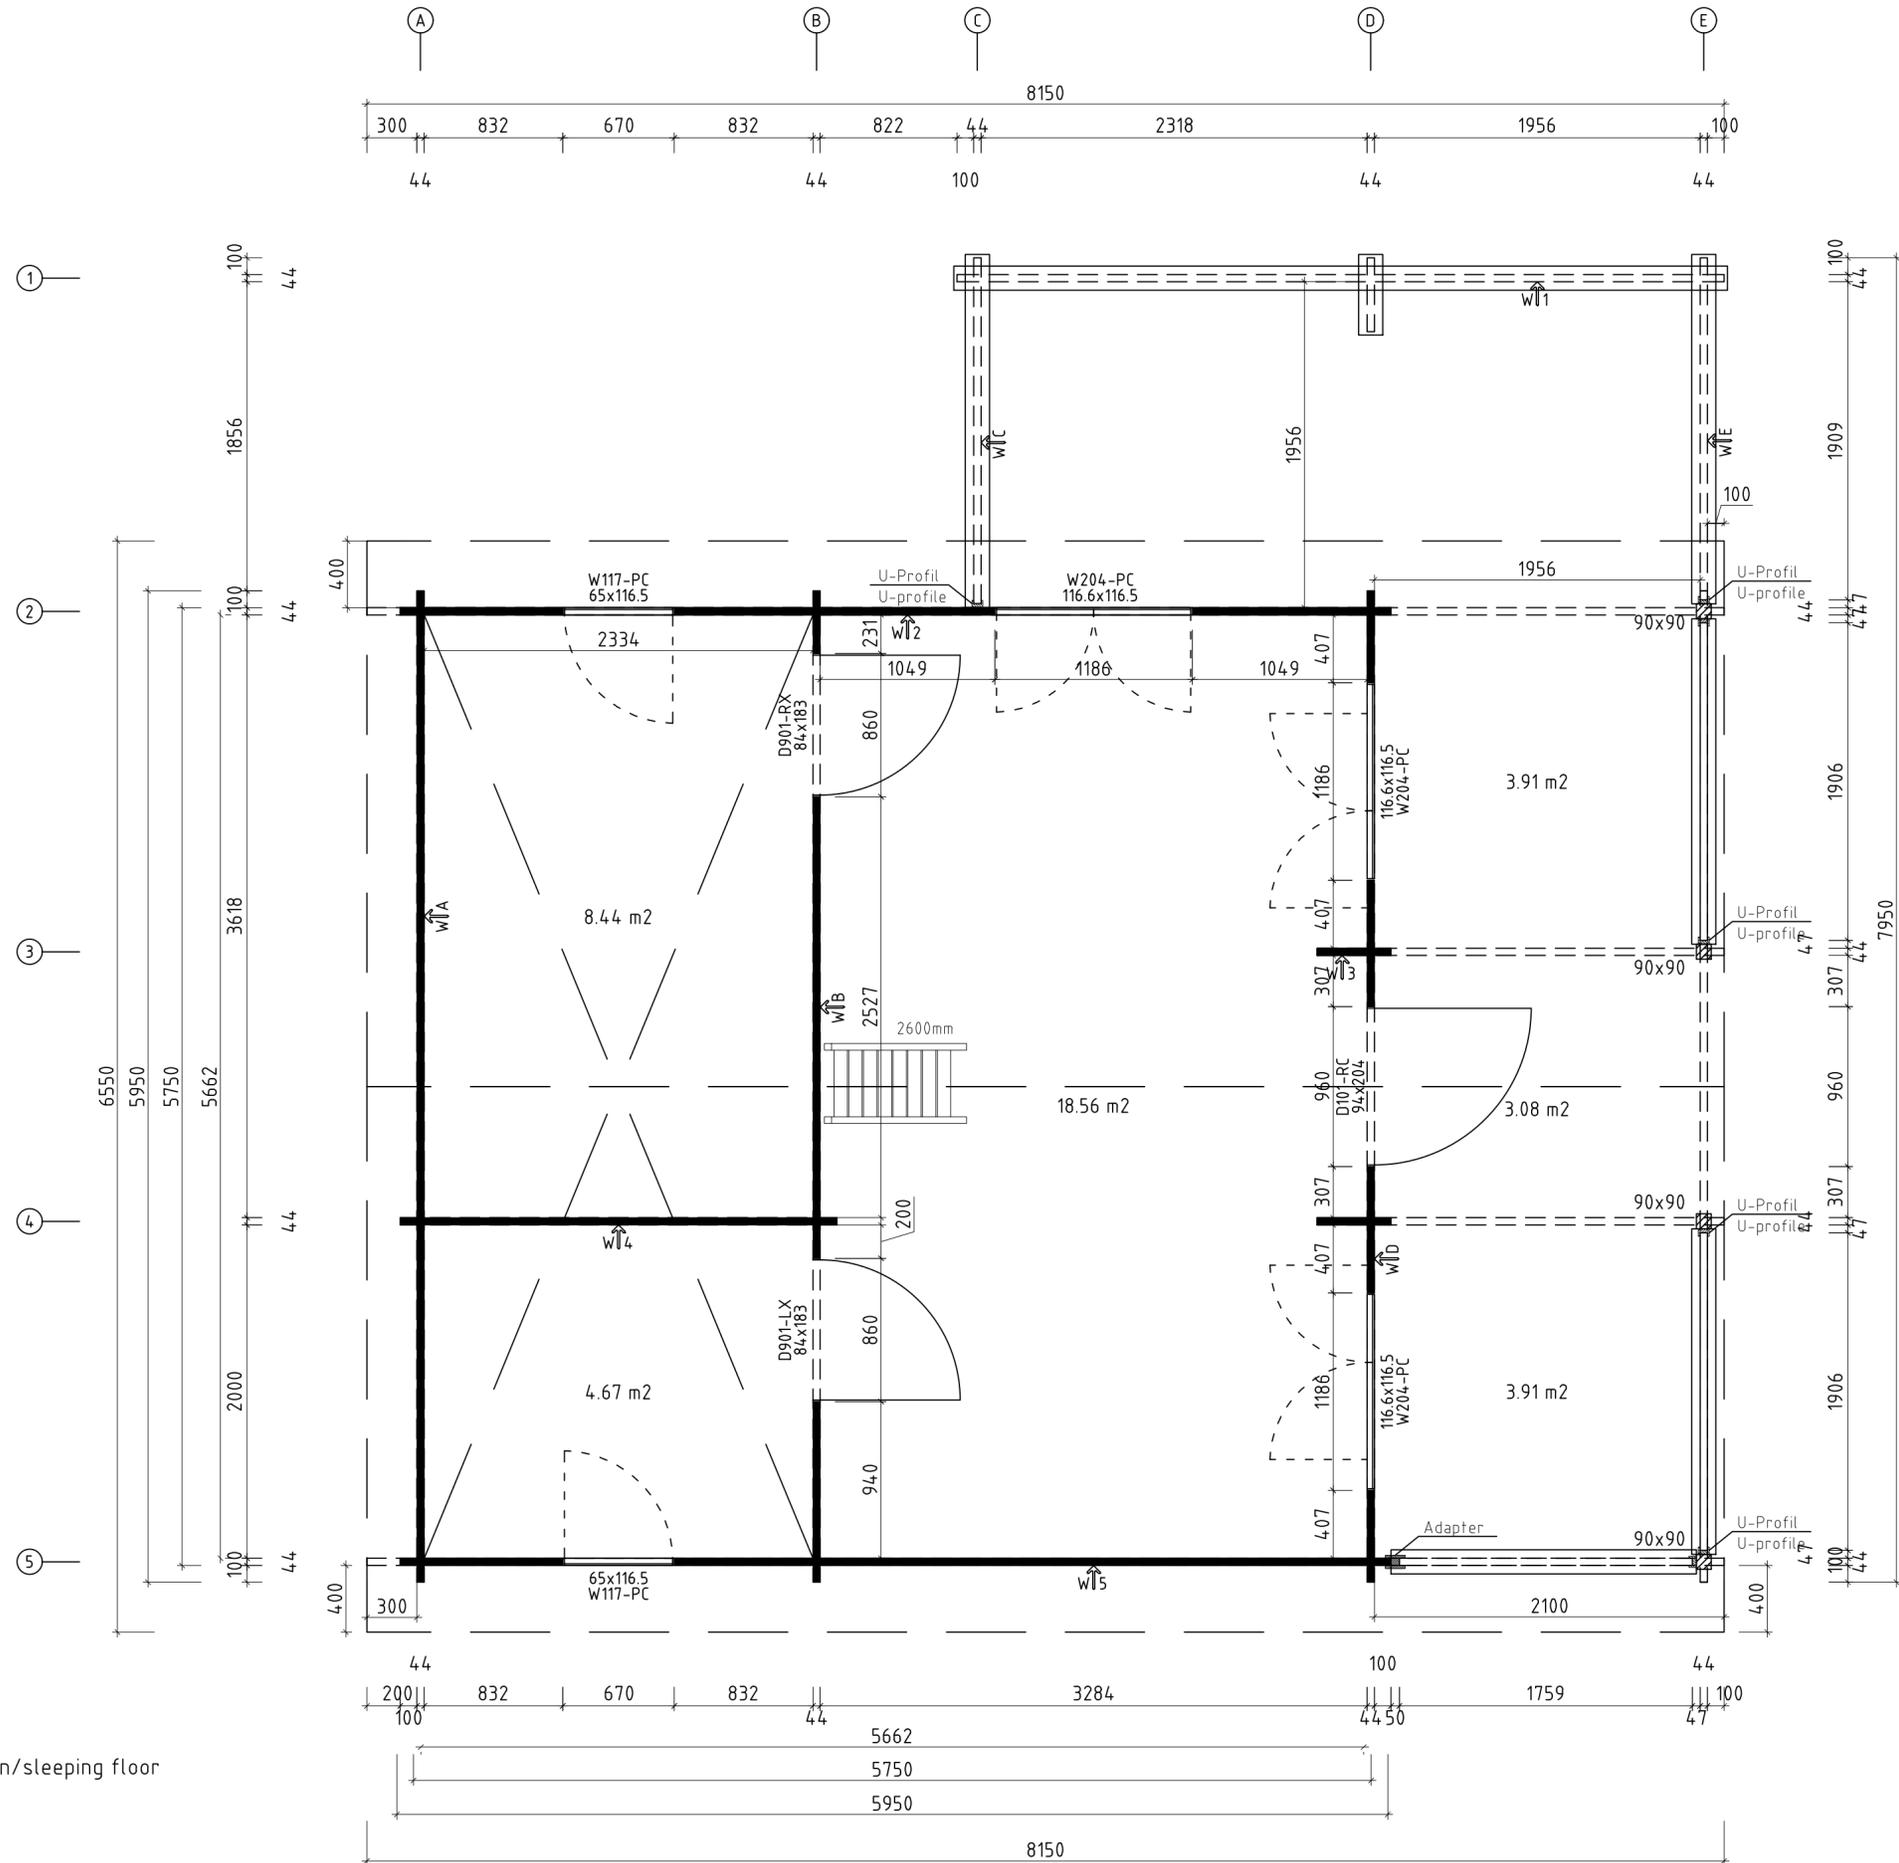


Name	Argus WC 595x595 VD 44		
Zeichnung/Drawing	3D	VS44_ARGUS WC	
Profil/Profile	4.4x13.5	Maßstab/Scale	1:30
Druck auf/ Print on	A4	Datum/Date	20.03.2025



Schlafboden fenster/  
Sleeping floor window  
1x  
W105-PC  
65x63.5

X - Schlafboden/sleeping floor



Q3 - Qualitätsklasse für Fenster und Türen/  
Quality class for windows and doors

\* Fenster und Türen sind mit Sprossen/  
Windows and doors are with muntins

Name	Argus WC 595x595 VD 44		
Zeichnung/Drawing	Grundplan - Floor plan	VS44_ARGUS WC	
Profil/Profile	4.4x13.5	Maßstab/Scale	1:30
Druck auf/Print on	A2	Datum/Date	20.03.2025

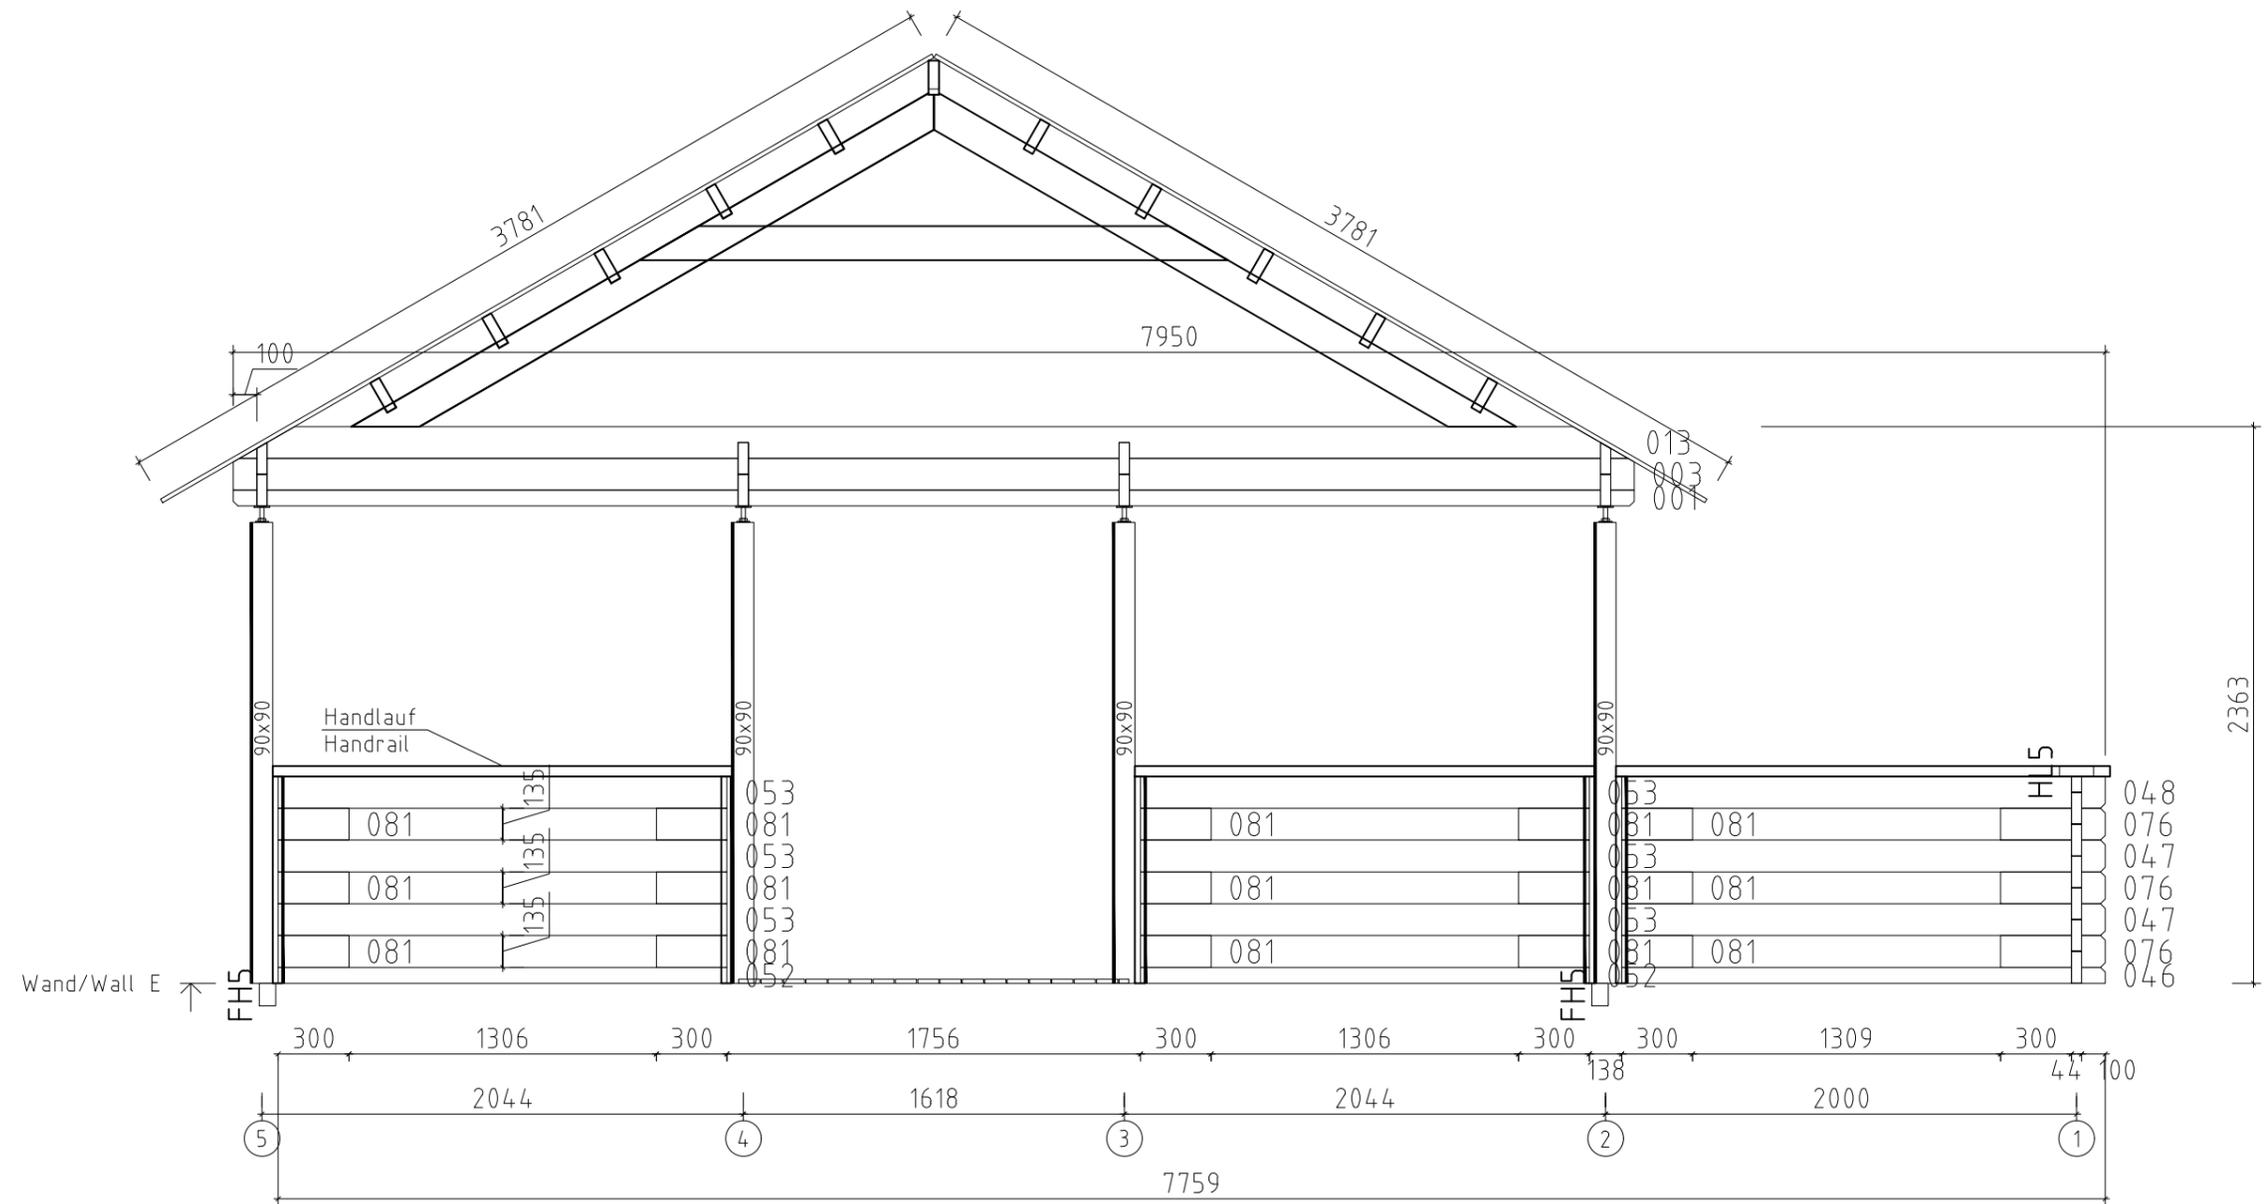


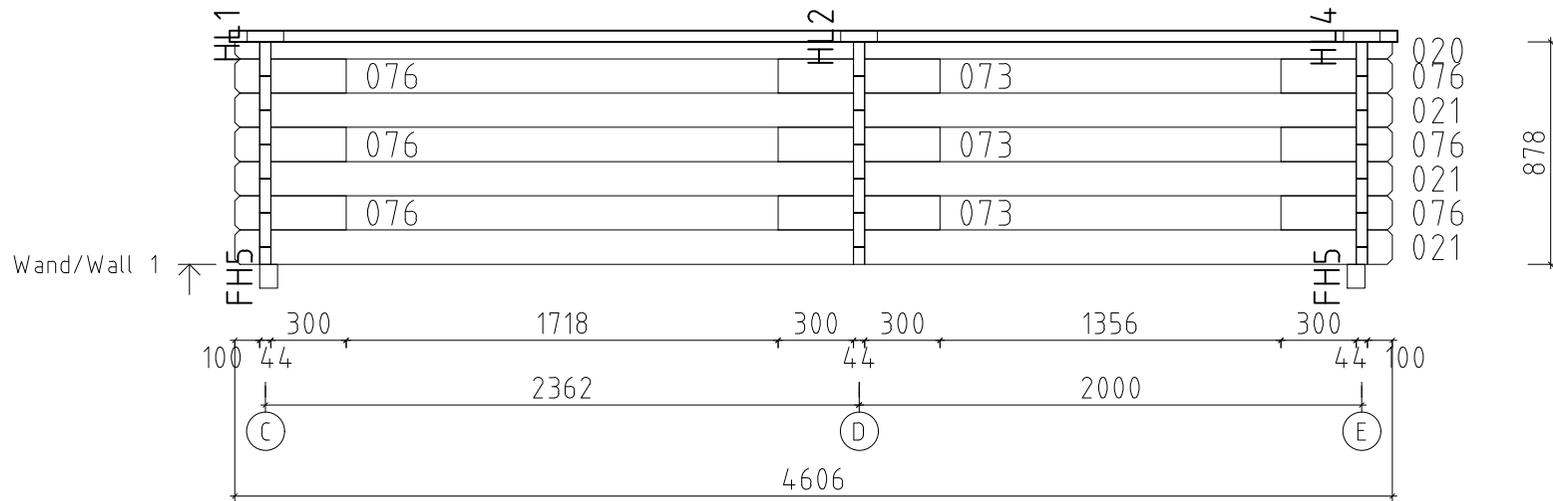






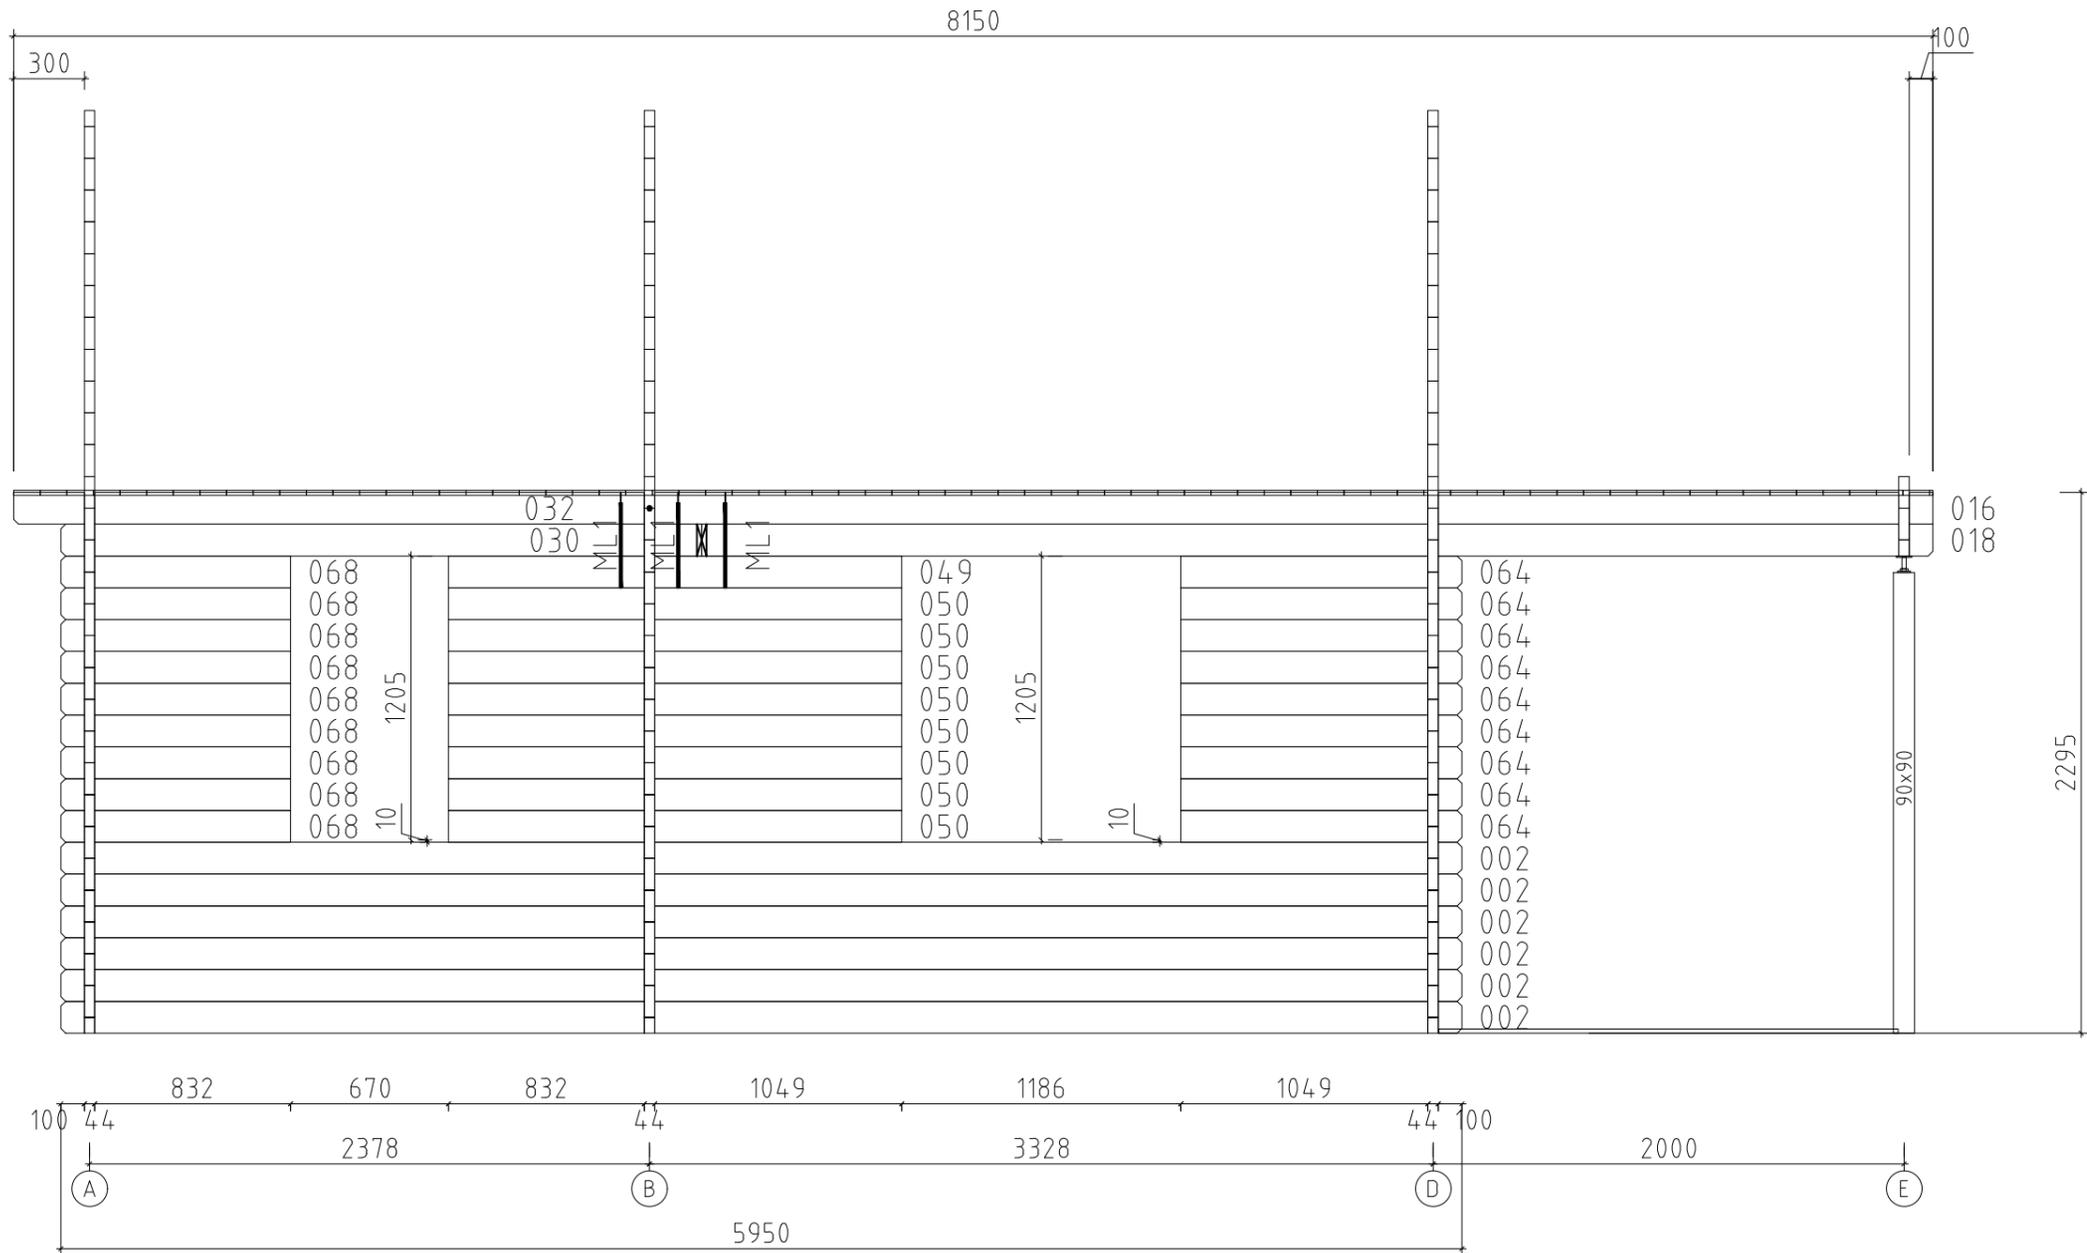




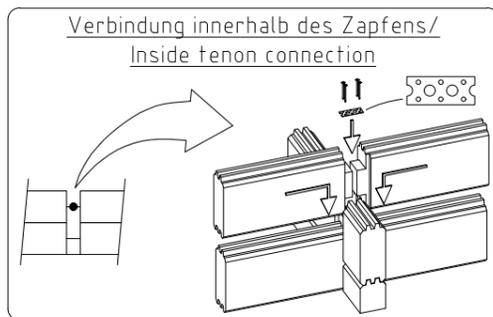


Name	Argus WC 595x595 VD 44		
Zeichnung/Drawing	WAND/WALL 1	VS44_ARGUS WC	
Profil/Profile	4.4x13.5	Maßstab/Scale	1:30
Druck auf/Print on	A4	Datum/Date	20.03.2025

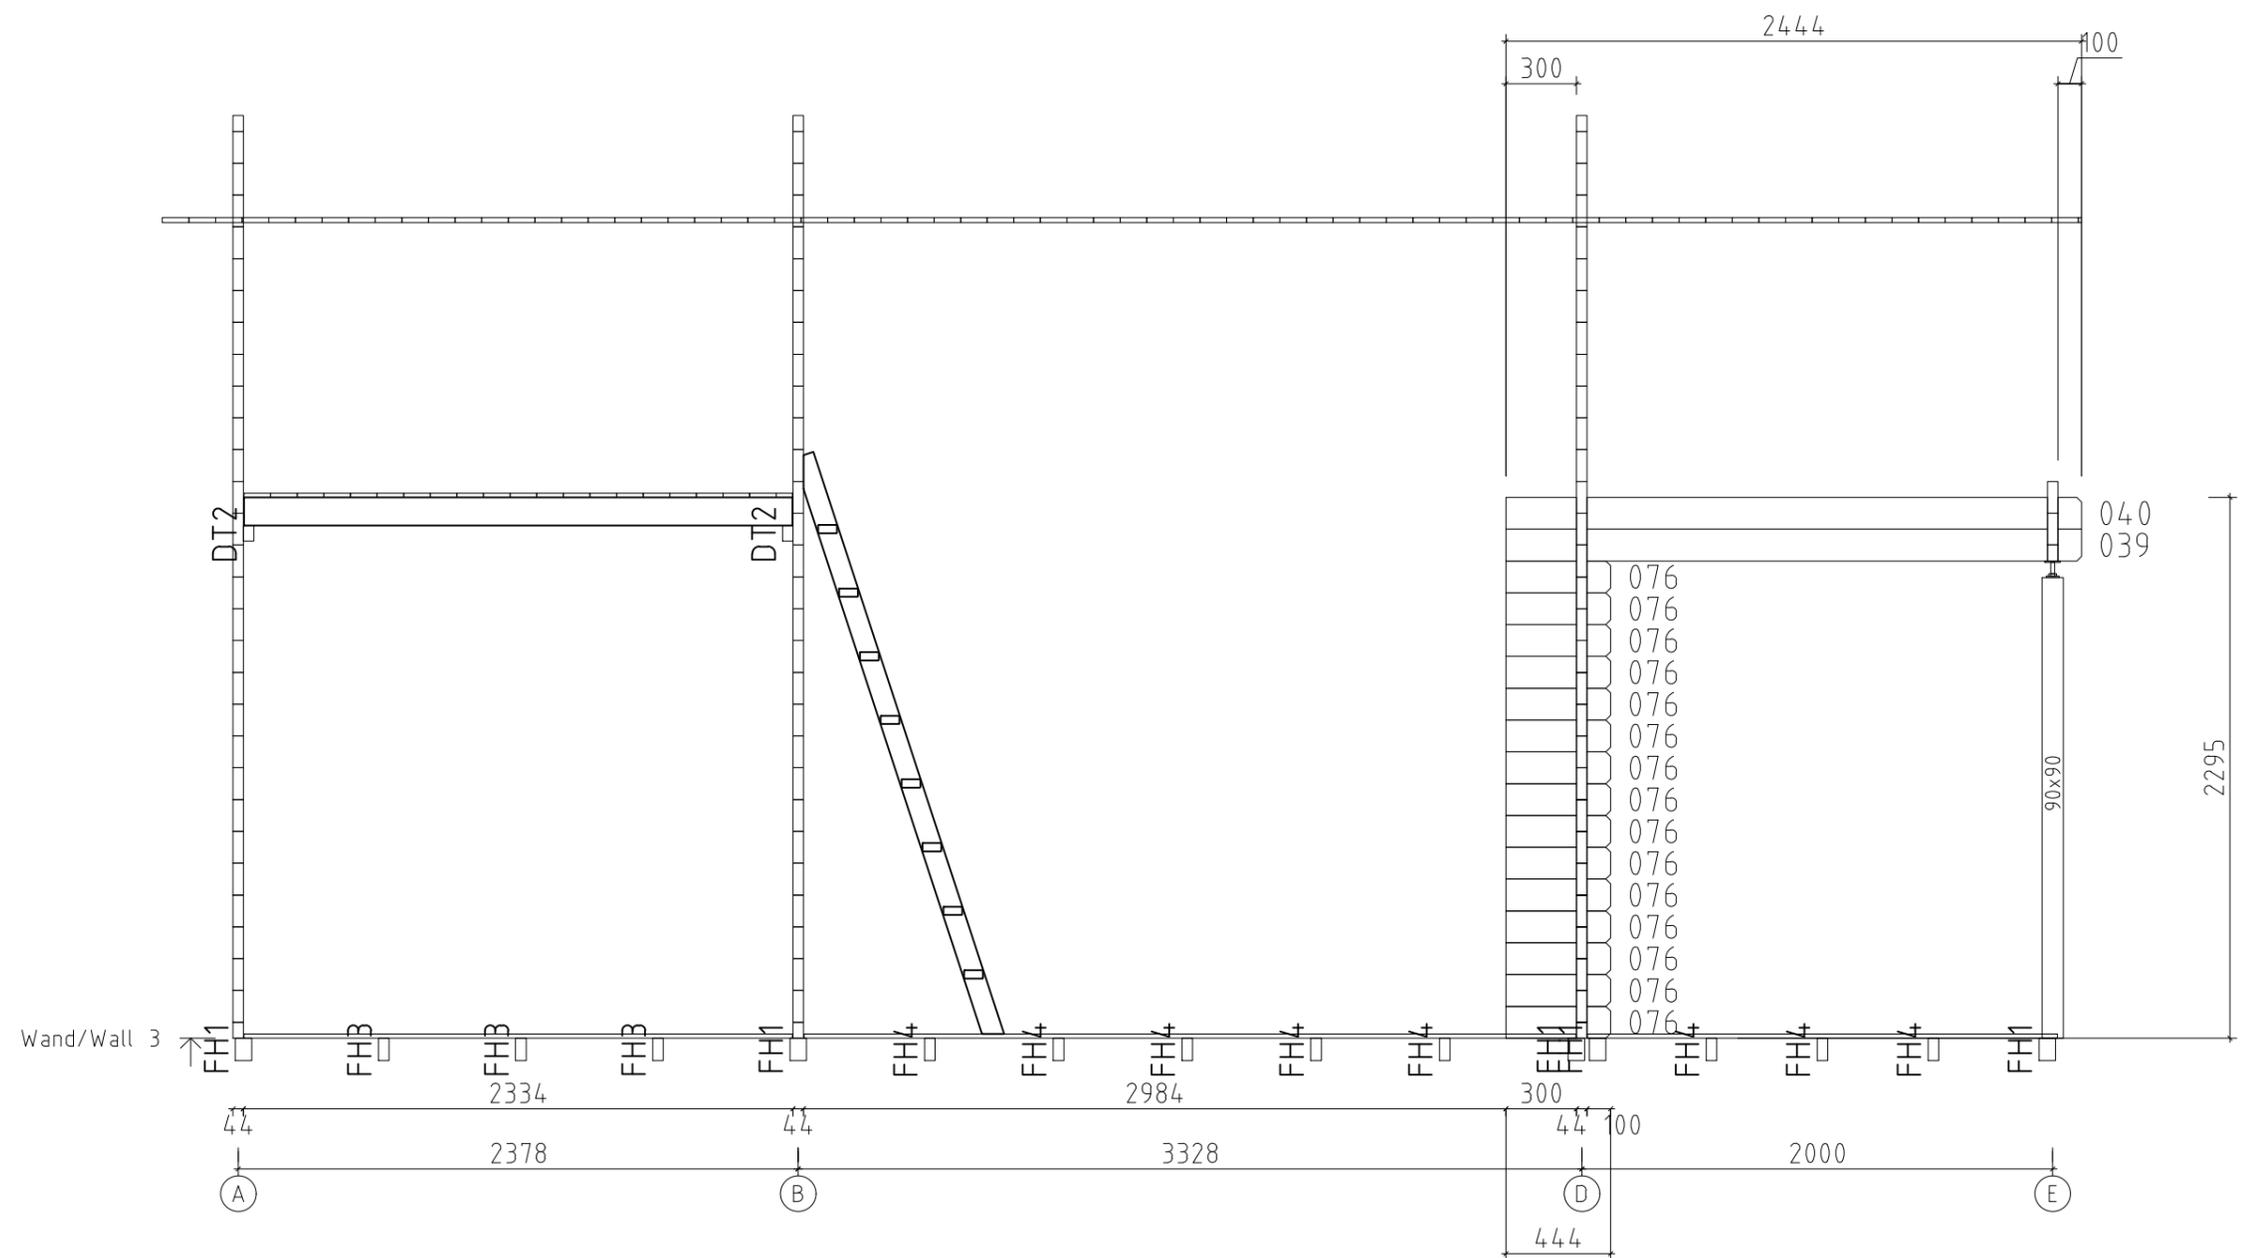
- Giebeldeckleisten
- Gable cover strips
- Dachbretter
- Roof boards 18x113
- Giebelbretter
- Gable boards
- Pfetten/Wandbohlen
- Purlins/Wall log



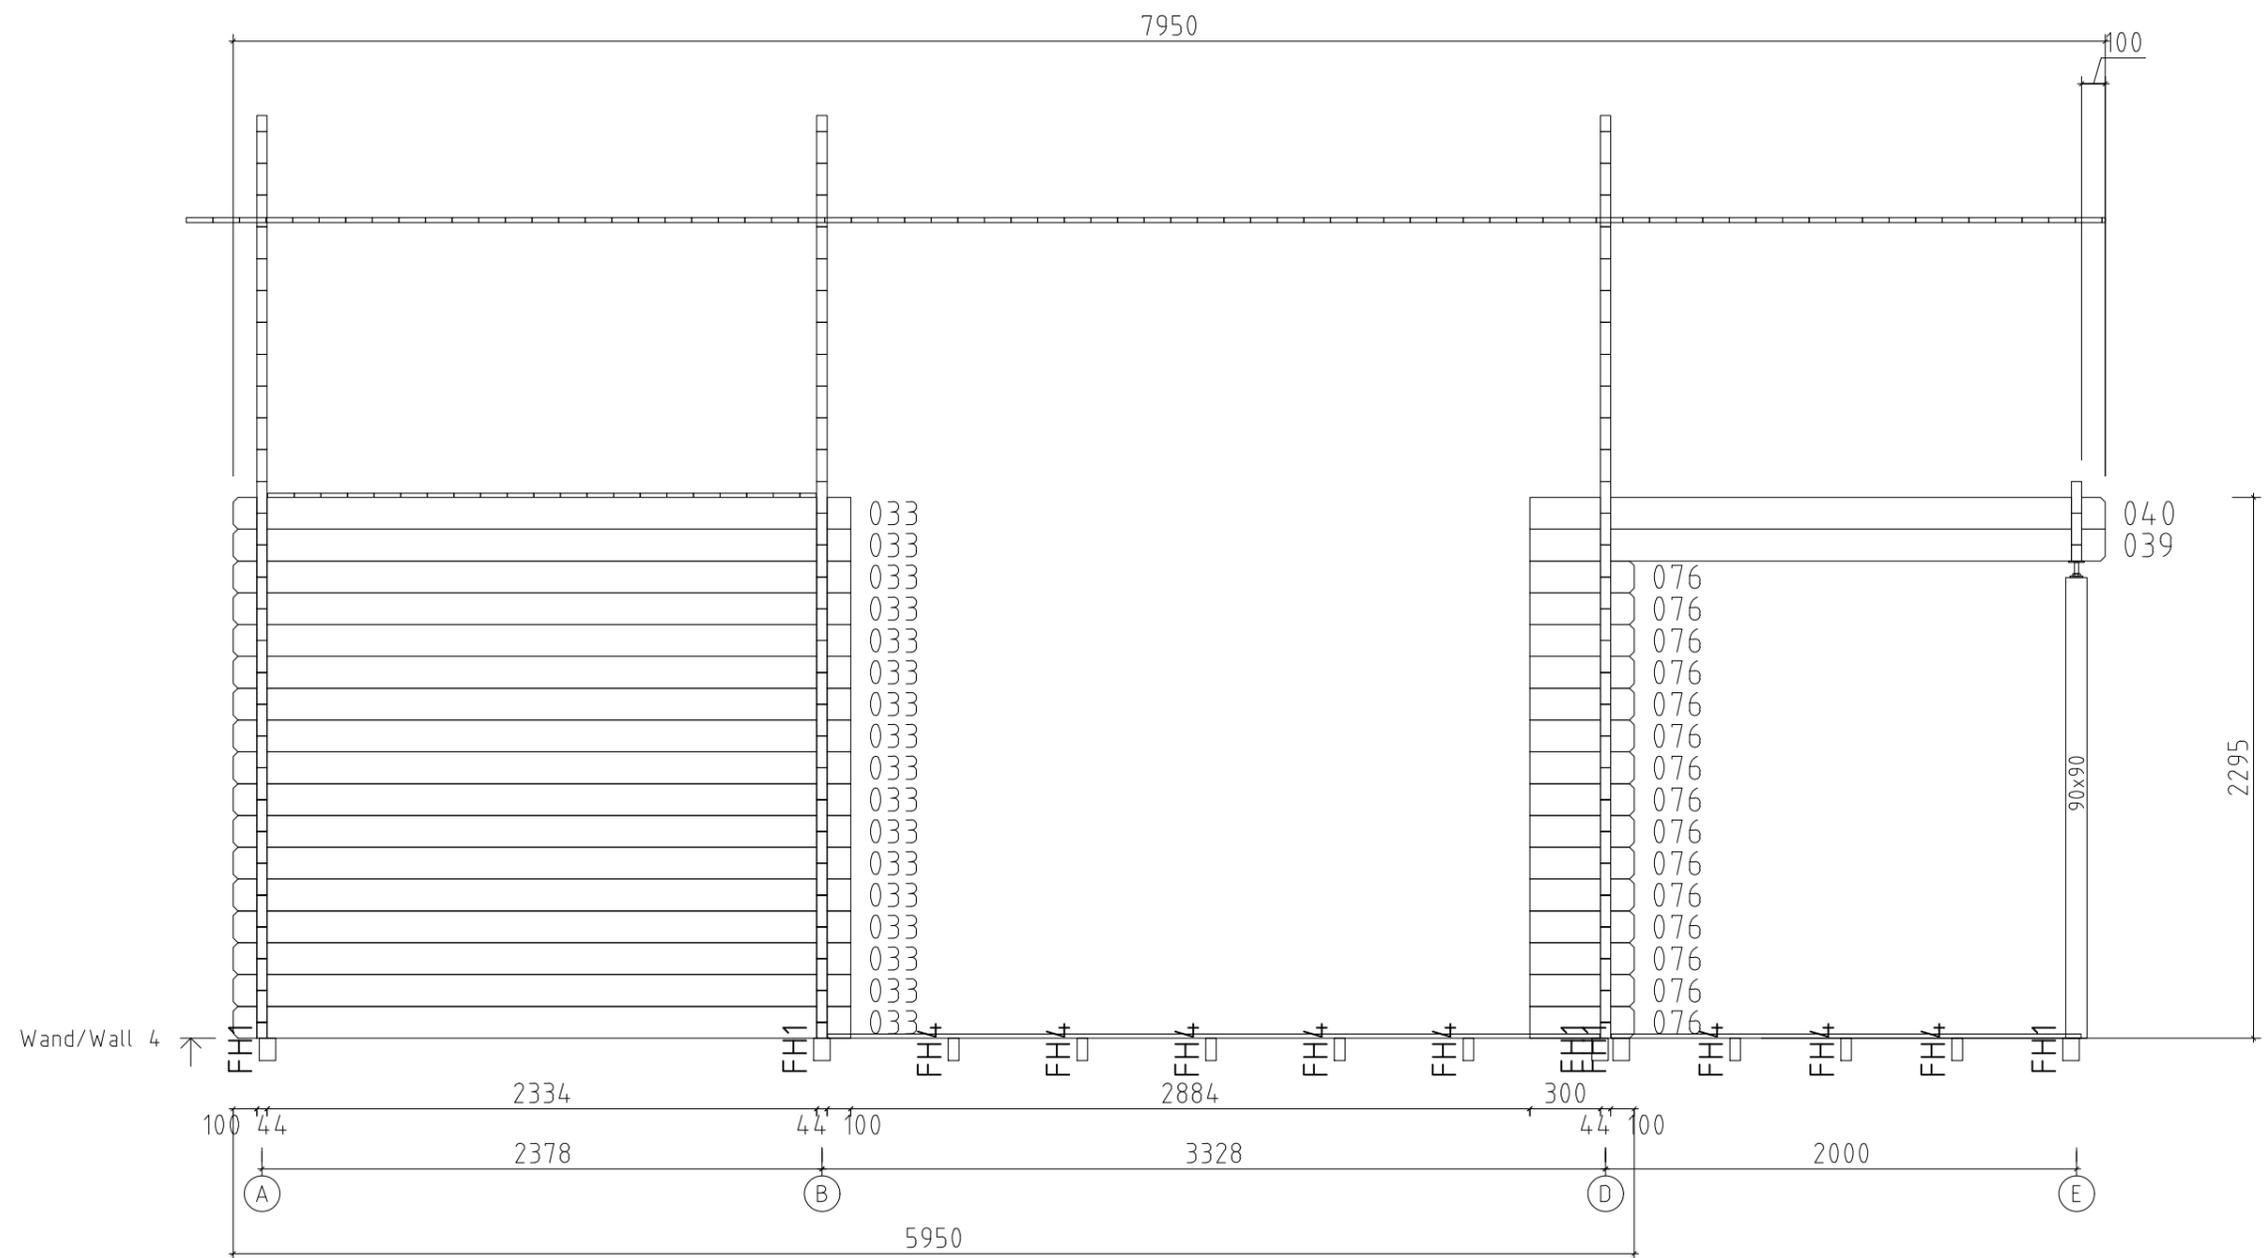
Wand/Wall 2 ↗



Name	Argus WC 595x595 VD 44		
Zeichnung/Drawing	WAND/WALL 2	VS44_ARGUS WC	
Profil/Profile	4.4x13.5	Maßstab/Scale	1:30
Druck auf/Print on	A3	Datum/Date	20.03.2025

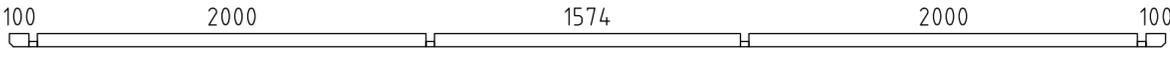
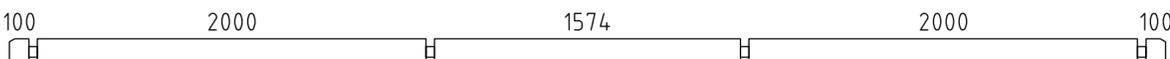
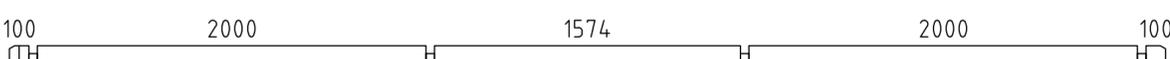
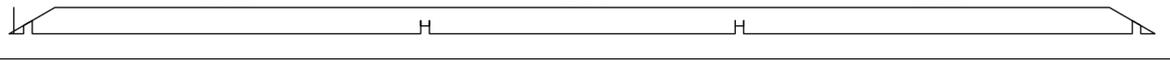
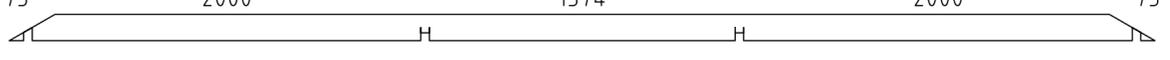
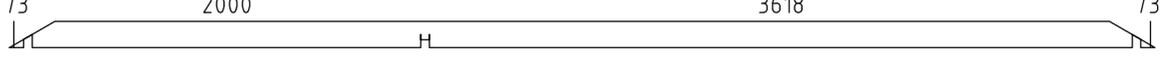
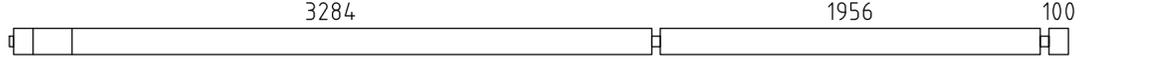
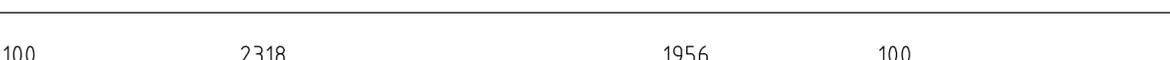
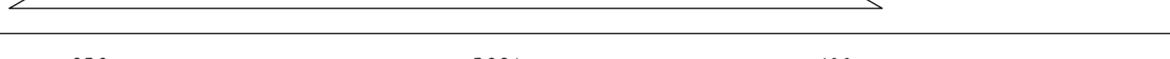


Name	Argus WC 595x595 VD 44		
Zeichnung/Drawing	WAND/WALL 3	VS44_ARGUS WC	
Profil/Profile	4.4x13.5	Maßstab/Scale	1:30
		Druck auf/Print on	A3
		Datum/Date	20.03.2025

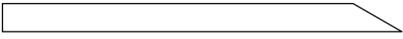
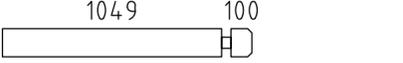


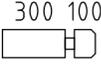
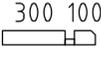
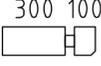
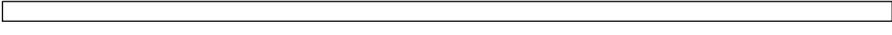
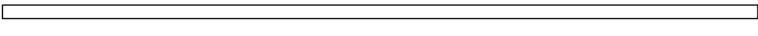
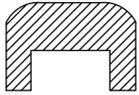
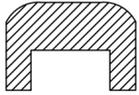
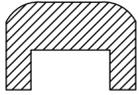
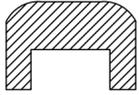
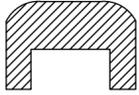
Name	Argus WC 595x595 VD 44		
Zeichnung/Drawing	WAND/WALL 4	VS44_ARGUS WC	
Profil/Profile	4.4x13.5	Maßstab/Scale	1:30
		Druck auf/Print on	A3
		Datum/Date	20.03.2025

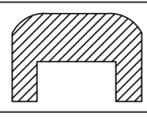
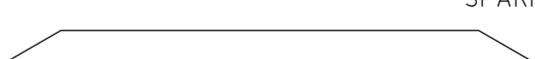
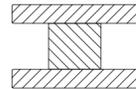
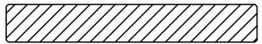
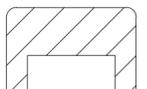


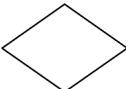
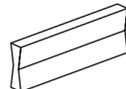
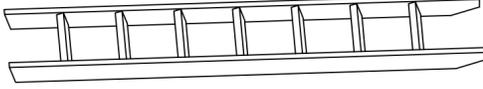
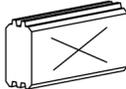
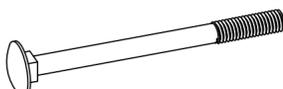
Pos	Teieliste/Specification Argus WC 595x595 VD 44	Pcs.	Profile (mm)	Length (mm)
	<u>Achtung!</u> Die Giebelbohlen können teilweise schon vormontiert sein! Bitte beachten - diese erscheinen nicht ganz so wie in der Teieliste beschrieben.			
	<u>Notice!</u> The gable pieces can be partly pre-assembled! Please notice - those differ from the description given in the specification list.			
001		1	44x68	5950
002		12	44x135	5950
003		1	44x135	5950
004		1	44x135	5950
005		1	44x135	5950
006		1	44x135	5950
007		1	44x135	5950
008		1	44x135	5950
009		1	44x68	5950
010		15	44x135	5950
011		1	44x135	5896
012		1	44x135	5896
013		1	44x135	5896
014		1	44x135	5896
015		1	44x135	5450
016		1	44x135	5450
017		2	44x135	5428
018		2	44x135	5228
019		2	44x135	4960
020		1	44x68	4606
021		3	44x135	4606
022		1	44x135	4492
023		1	44x135	4304
024		8	44x135	4304
025		1	44x135	4023
Kood	Argus WC 595x595 VD 44	Materjal		Leht 1/17

Pos	Teileliste/Specification Argus WC 595x595 VD 44	Pcs.	Profile (mm)	Length (mm)
026		1	44x135	3555
027		1	44x135	3087
028		13	44x135	2771
029		1	44x68	2771
030		2	44x135	2722
031		1	44x135	2700
032		1	44x135	2700
033		17	44x135	2622
034		2	44x135	2619
035		6	44x135	2495
036		1	44x68	2495
037		6	44x135	2495
038		1	44x68	2495
039		2	44x135	2444
040		2	44x135	2444
041		3	44x135	2151
042		2	44x135	2114
043		1	44x68	2076
044		2	44x135	2076
045		1	44x135	2076
046		1	44x68	2053
047		2	44x135	2053
048		1	44x135	2053
049		1	44x135	1925
050		8	44x135	1925

Pos	Teileliste/Specification Argus WC 595x595 VD 44	Pcs.	Profile (mm)	Length (mm)
051		2	44x135	1911
052		2	44x68	1906
053		6	44x135	1906
054		2	44x135	1880
055		3	44x135	1759
056		1	44x68	1759
057		3	44x135	1683
058		2	44x135	1677
059		2	44x135	1646
060		2	44x135	1443
061		2	44x135	1412
062		3	44x135	1214
063		2	44x135	1209
064		9	44x135	1193
065		2	44x135	1178
066		13	44x135	1084
067		1	44x68	1084
068		18	44x135	976
069		2	44x135	974
070		2	44x135	944
071		18	44x135	758
072		3	44x135	746
073		3	44x135	644
074		9	44x135	551
075		9	44x135	551
Kood	Argus WC 595x595 VD 44	Materjal		Leht 3/13

Pos	Teileliste/Specification Argus WC 595x595 VD 44		Pcs.	Profile (mm)	Length (mm)
076			47	44x135	444
077			1	44x68	444
078			1	44x135	444
079			13	44x135	375
080			1	44x68	375
081			24	44x135	300
082			6	44x67	117
FH10	FUNDAMENTHOLZ (imprägniert) - FOUNDATION BEAM (impregnated) 		2	70x95	5730
FH1	FUNDAMENTHOLZ (imprägniert) - FOUNDATION BEAM (impregnated) 		5	70x95	5590
FH9	FUNDAMENTHOLZ (imprägniert) - FOUNDATION BEAM (impregnated) 		2	70x95	4256
FH11	FUNDAMENTHOLZ (imprägniert) - FOUNDATION BEAM (impregnated) 		1	70x95	2285
FH5	FUNDAMENTHOLZ (imprägniert) - FOUNDATION BEAM (impregnated) 		4	70x95	2000
FH8	FUNDAMENTHOLZ (imprägniert) - FOUNDATION BEAM (impregnated) 		1	70x95	1840
FH4	FUNDAMENTHOLZ (imprägniert) - FOUNDATION BEAM (impregnated) 		8	45x95	5590
FH3	FUNDAMENTHOLZ (imprägniert) - FOUNDATION BEAM (impregnated) 		3	45x95	3569
FH2	FUNDAMENTHOLZ (imprägniert) - FOUNDATION BEAM (impregnated) 		3	45x95	1951
FH6	FUNDAMENTHOLZ (imprägniert) - FOUNDATION BEAM (impregnated) 		6	45x95	1840
FH7	FUNDAMENTHOLZ (imprägniert) - FOUNDATION BEAM (impregnated) 		1	45x95	960
DT2	DECKENTRÄGER - COVER CARRIER 		2	44x65	3613
DT1	DECKENTRÄGER - COVER CARRIER 		2	44x65	1995
HL5	HANDLAUF - HANDRAIL 	 ✓	1	145x44	4646
HL1	HANDLAUF - HANDRAIL 	 ✓	1	145x44	2120
HL4	HANDLAUF - HANDRAIL 	 ✓	1	145x44	2097
HL3	HANDLAUF - HANDRAIL 	 ✓	2	145x44	1954
HL6	HANDLAUF - HANDRAIL 	 ✓	1	145x44	1833
Kood	Argus WC 595x595 VD 44		Materjal		Leht 4/13

Pos	Teileliste/Specification Argus WC 595x595 VD 44		Pcs.	Profile (mm)	Length (mm)		
HL2		HANDLAUF - HANDRAIL		✓	1	145x44	484
TB1		TRÄGEBALKE - SUPPORT BEAM			13	40x120	2329
DLZ1		WASSERSCHUTZBRETT - COVER BOARD			1	18x120	100
PF2		PFETTEN - PURLINS			11	44x145	5550
PF1		PFETTEN - PURLINS			11	44x145	2800
SPR1		SPARREN - RAFTERS			1+1	44x145	2846
SPR2		SPARREN - RAFTERS			2	44x145	2500
		DACHBRETTER - ROOF BOARDS			146+2	113x18	3781
		FUSSBODENBRETTER - FLOOR BOARDS			51+2	113x18	3279
		FUSSBODENBRETTER - FLOOR BOARDS			50	113x18	2329
		SCHLAFBODENBRETTER - SLEEPING FLOOR BOARDS			21+1	113x18	5657
		TERRASSENBRETTER (imprägniert) - TERRACE BOARDS (impregnated)			21+1	90x18	4313
		TERRASSENBRETTER (imprägniert) - TERRACE BOARDS (impregnated)			18	90x18	1995
		TERRASSENBRETTER (imprägniert) - TERRACE BOARDS (impregnated)			43	90x18	1951
		SCHLAFBODENLEISTEN - SLEEPING FLOOR STRIPS		✓		18x40	18.0 lfm/rm
		FUSSBODENLEISTEN - FLOOR STRIPS		✓		18x40	43.0 lfm/rm
A44-1		ADAPTER 44			1	80x120	878
G02-1		GIEBELBRETTER - GABLE BOARDS 18x120		✓	4	18x120	3861
G06-1		GIEBELDECKLEISTEN - GABLE COVER STRIPS 18x58		✓	4	18x58	3861
TP90-1		STÜTZPFOSTE - SUPPORT POST 90x90		✓	4	90x90	1955
T01-1		TRAUFENBRETTER - EAVES BOARDS 18x95			4	18x95	4075
T06-1		TRAUFENLEISTEN - EAVES STRIPS 18x40		✓		18x40	17.0 lfm/rm
UP3-1		U-PROFIL - U-PROFILE 44		✓	2	44x65	870
UP3-2		U-PROFIL - U-PROFILE 44		✓	7	44x65	878
UP3-3		U-PROFIL - U-PROFILE 44		✓	2	44x65	1260
Kood	Argus WC 595x595 VD 44		Materjal		Leht 5/13		

Pos	Teileliste/Specification Argus WC 595x595 VD 44		Pcs.	Profile (mm)	Length (mm)
GS	GIEBELSEGMENT - GABLE DIAMOND		2		
HK2	HOLZ-KLOTZEN für verbinden der Wandbohlen - Wooden wedge for connecting the wall parts (122mm)		2		
TR02	LEITER - LADDER 2600mm		1		
SH	SCHLAGHÖLZER - MOUNTING PIECES		3		
BFP	Befestigungsplatten für Sparren - Mounting plate for rafters		4		
SS412	Sechskantschrauben - Hex bolts M10x80 Mutter - Nut M10 U-Scheibe - Washer Ø30		8		
MUT21	Mutter - Nut M12		8		
SS1216	Schloßschrauben - Wood bolts M12x160		8		
US05	U-Scheibe - Washer M12 Ø40		16		
MUT26	Mutter - Nut M12 U-Scheibe - Washer Ø30- für die Pfetten - for purlins		44		
NG2 550	NÄGEL - NAILS 2.5x50 Dachbretter - Roof boards		2044		
NG2 550	NÄGEL - NAILS 2.5x50 Fussbodenbretter - Floor boards		1214		
NG2 550	NÄGEL - NAILS 2.5x50 Schlafbodenbretter - Sleeping floor boards		546		
NG2 550	NÄGEL - NAILS 2.5x50 Terrassenbretter - Terrace boards		988		
SR3 030	Schrauben - Screws 3.0x30 Fussbodenleisten - Floor strips		80		
SR3 030	Schrauben - Screws 3.0x30 Giebeldeckleisten - Gable cover strips		32		
SR3 030	Schrauben - Screws 3.0x30 Schlafbodenleisten - Sleeping floor strips		32		
SR3 030	Schrauben - Screws 3.0x30 Traufenleisten - Eaves strips		34		
SR3 545	Schrauben - Screws 3.5x45 Giebelbretter - Gable boards		32		
SR3 545	Schrauben - Screws 3.5x45 Giebelsegment - Gable diamond		4		
SR3 545	Schrauben - Screws 3.5x45 Handlauf - Handrail		56		
SR3 545	Schrauben - Screws 3.5x45 Traufenbretter - Eaves boards		34		
SR3 545	Schrauben - Screws 3.5x45 U-Profil - U-Profile		40		
SR354 5-001	Schrauben - Screws 3.5x45 Verbindungsstreifen - Connecting strip		8		
SR5 0100	Schrauben - Screws 5.0x100 Fundamenthölzer - Foundation beams		144		
Kood	Argus WC 595x595 VD 44		Materjal		Leht 6/13













