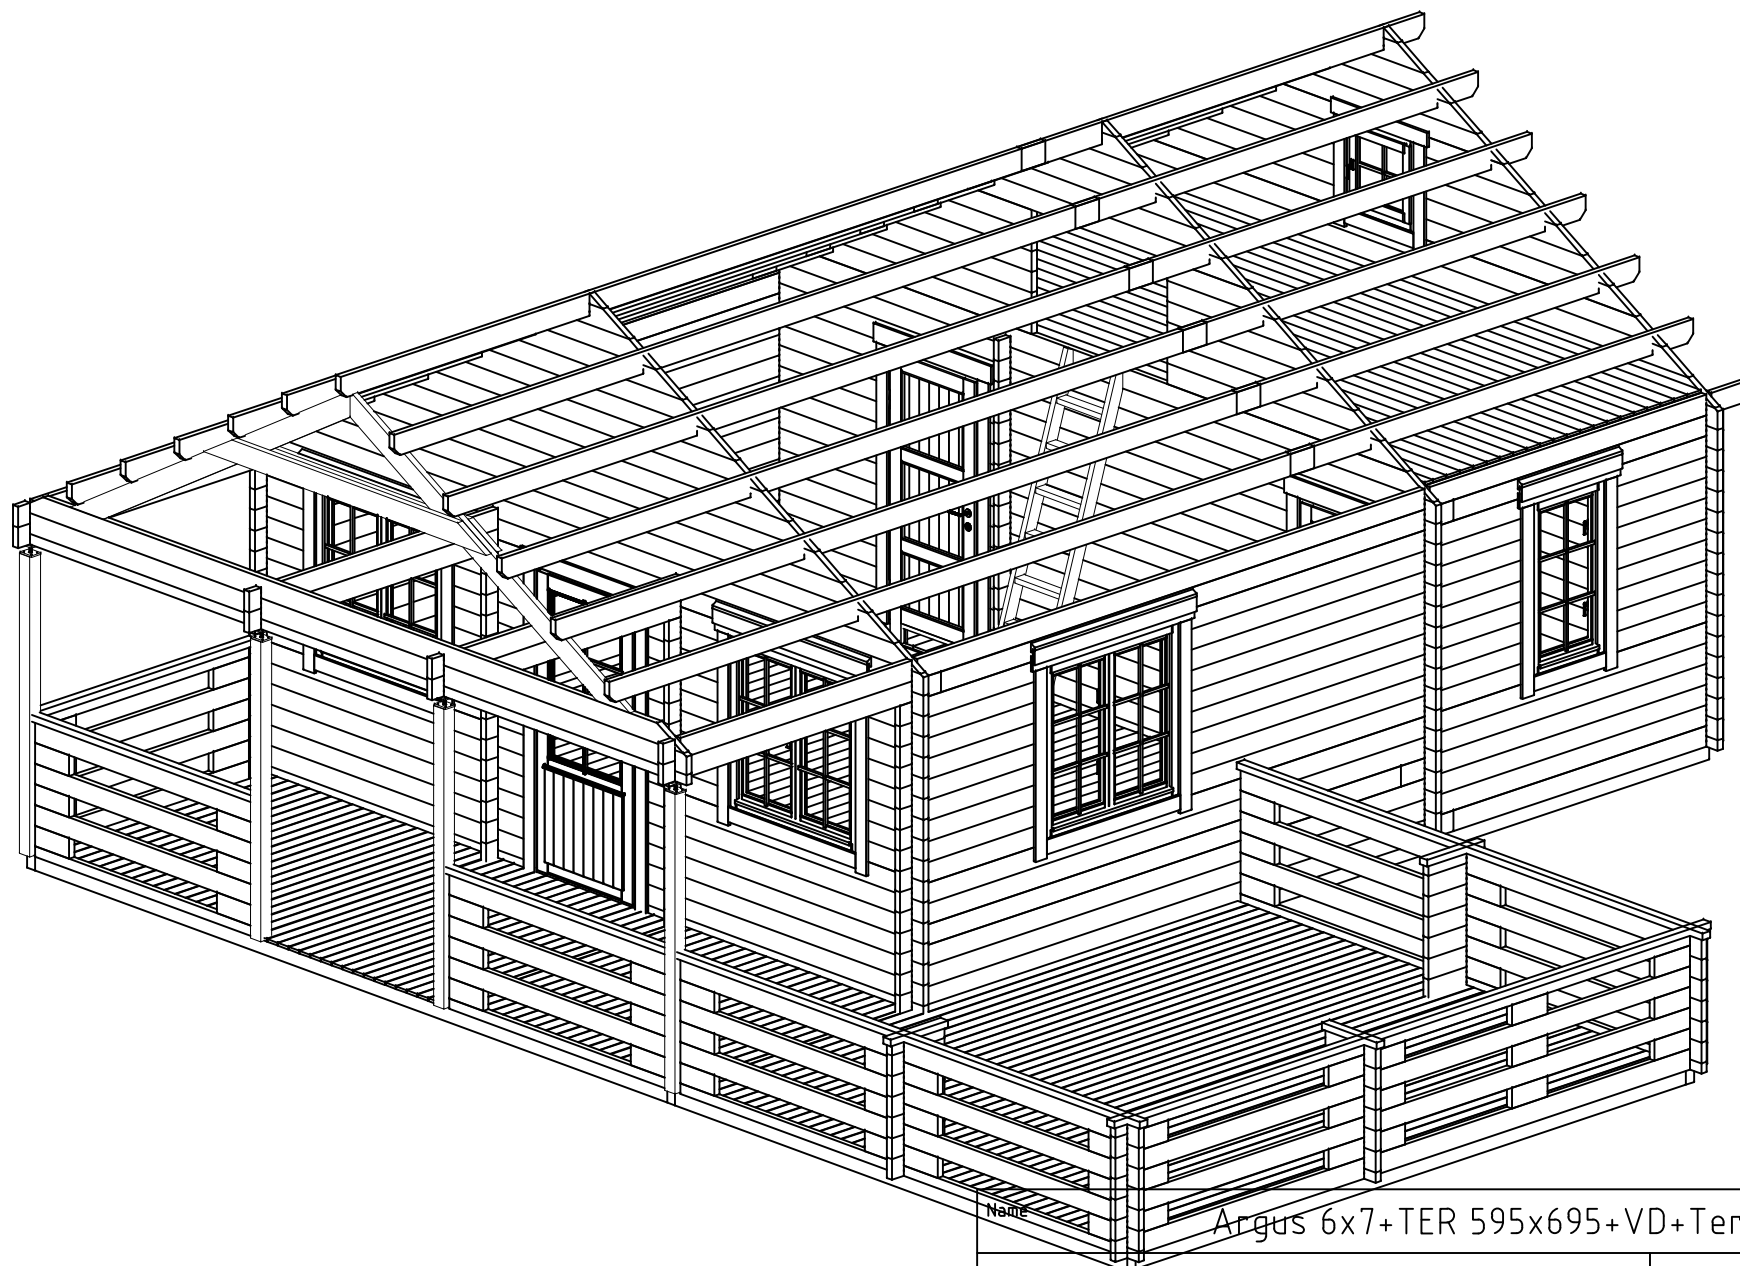




Name

Argus 6x7+TER 595x695+VD+Ter_44

Zeichnung/Drawing

3D

VS44_ARGUS6x7TER

Profil/Profile

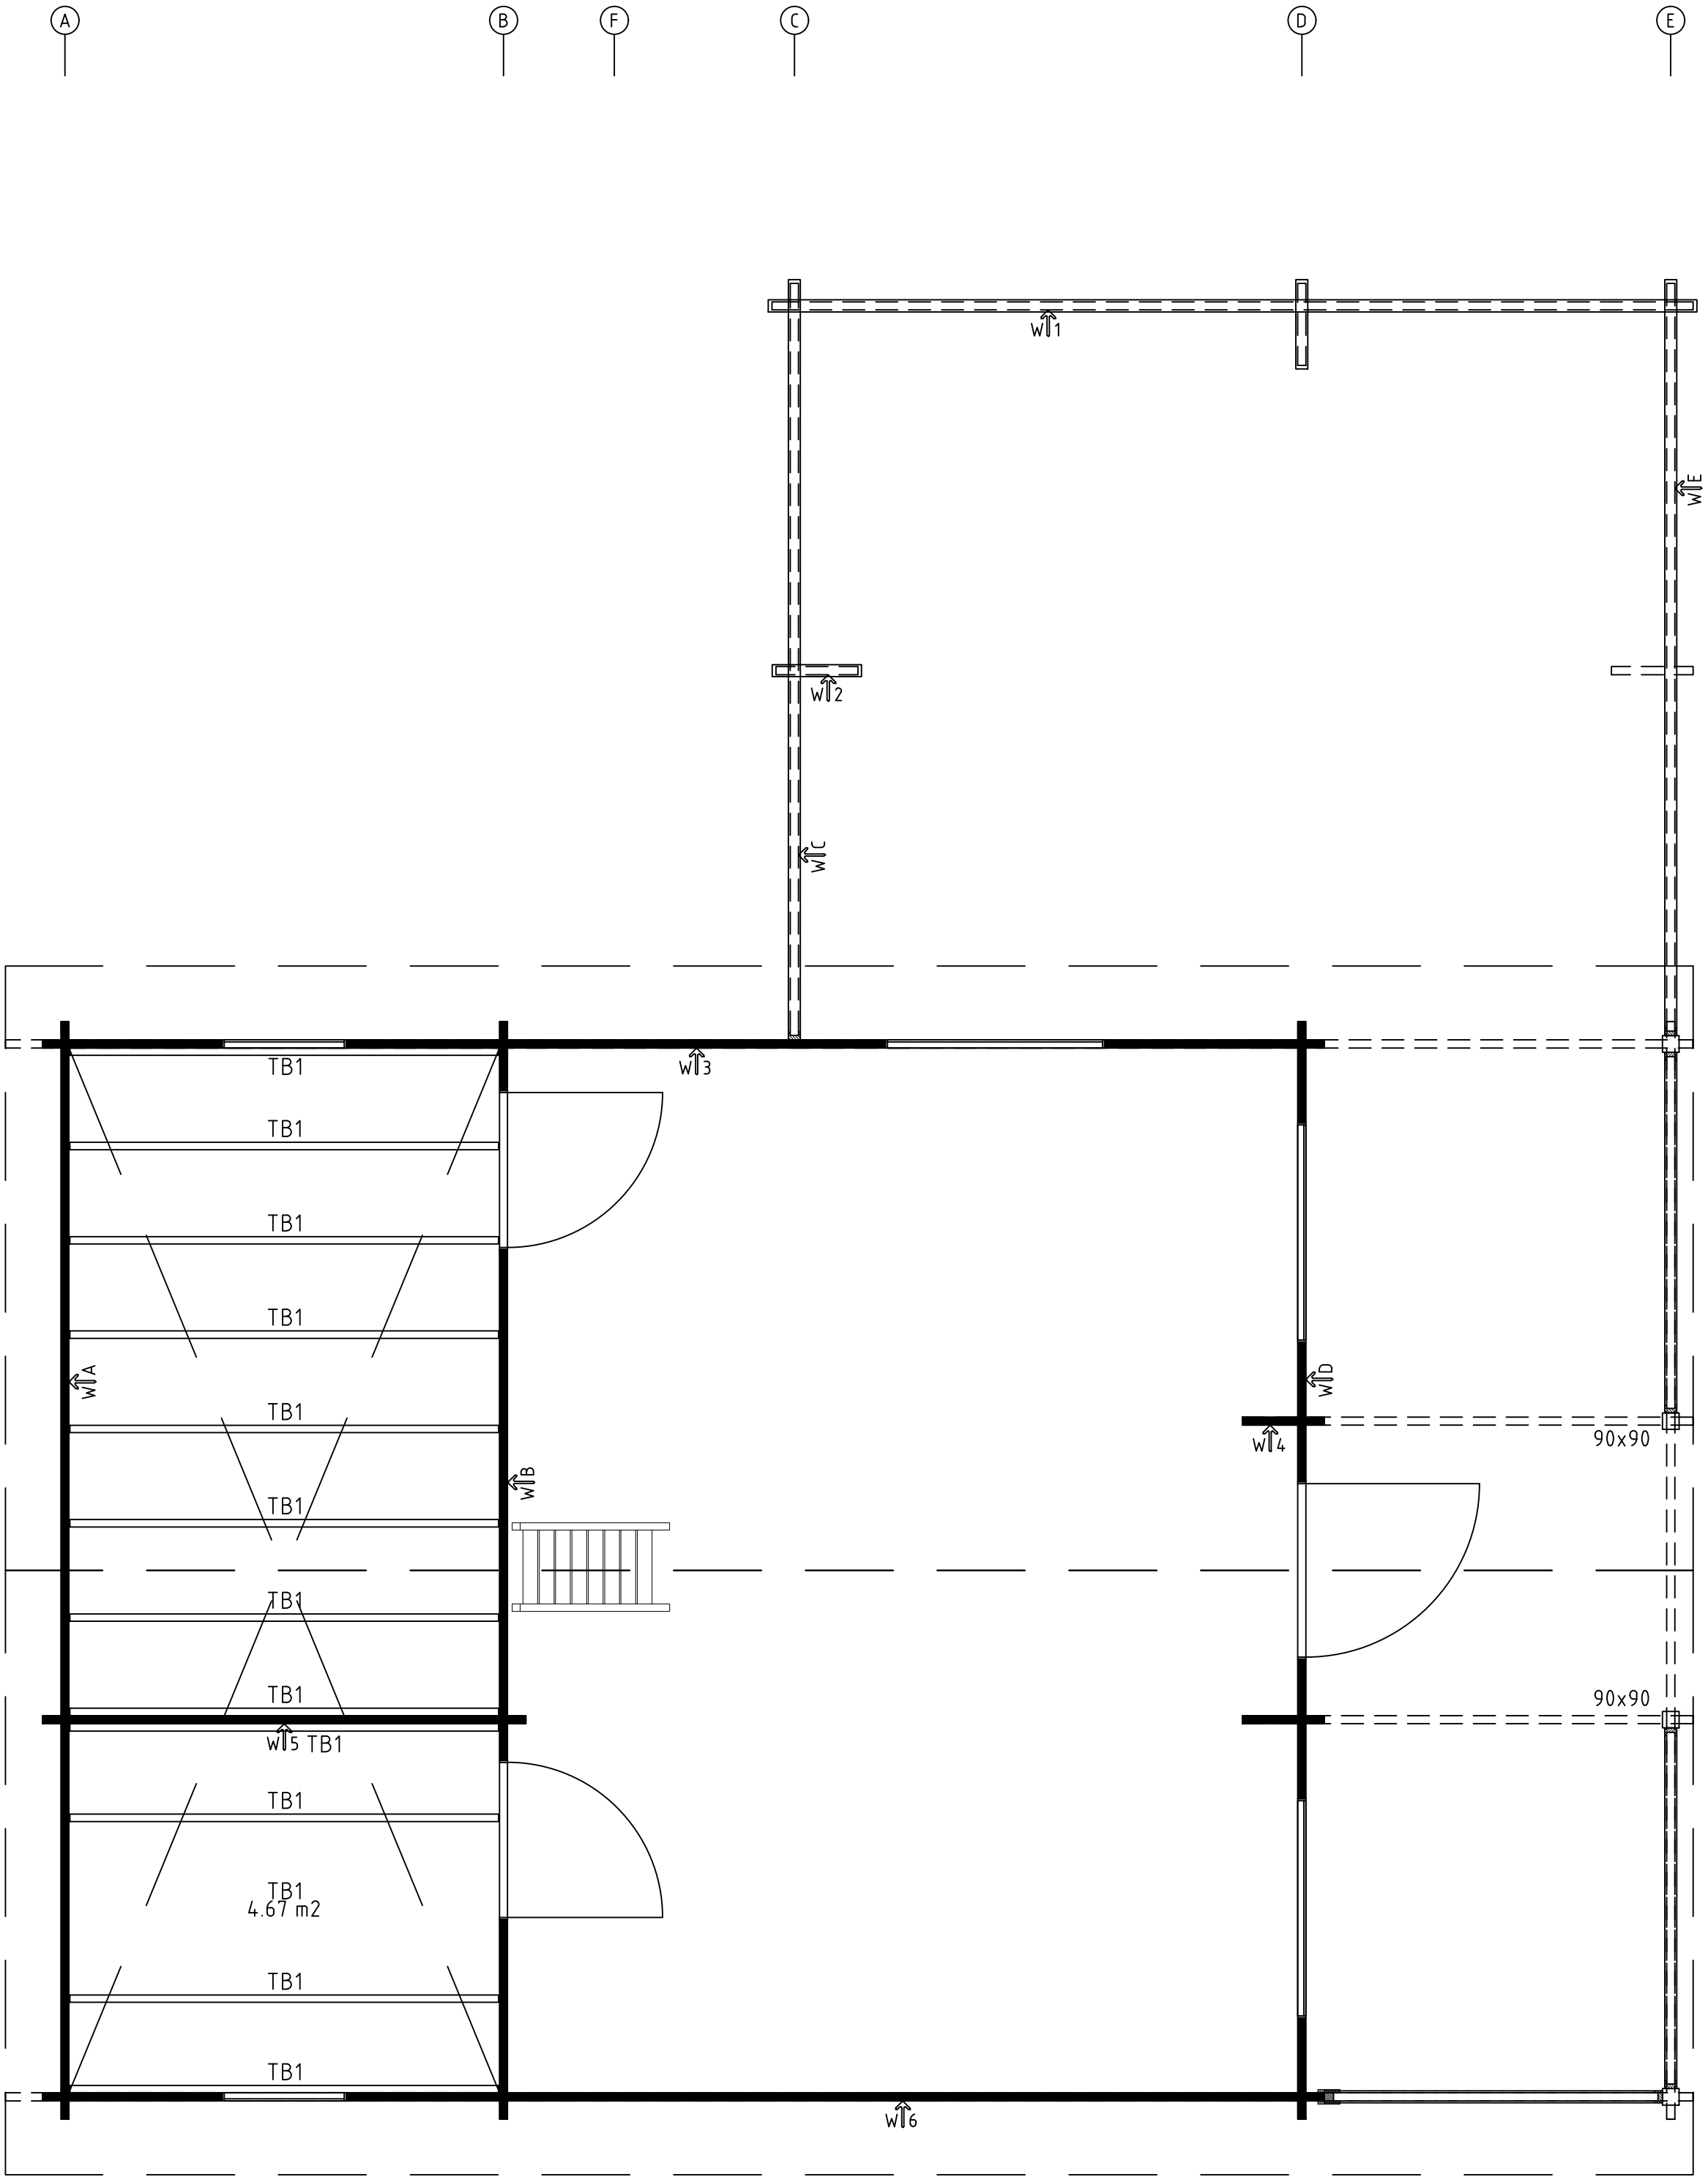
4.4x13.5

Maßstab/Scale


Druck auf/
Print on

Datum/Date




03.07.2026



























Name	Argus 6x7+TER 595x695+VD+Ter__44		
Zeichnung/Drawing	Tragebalken - Support beams VS44_ARGUS6x7TER		
Profil/Profile	4.4x13.5	Maßstab/Scale	1:30
Druck auf/Print on	A2	Datum/Date	03.07.2026

























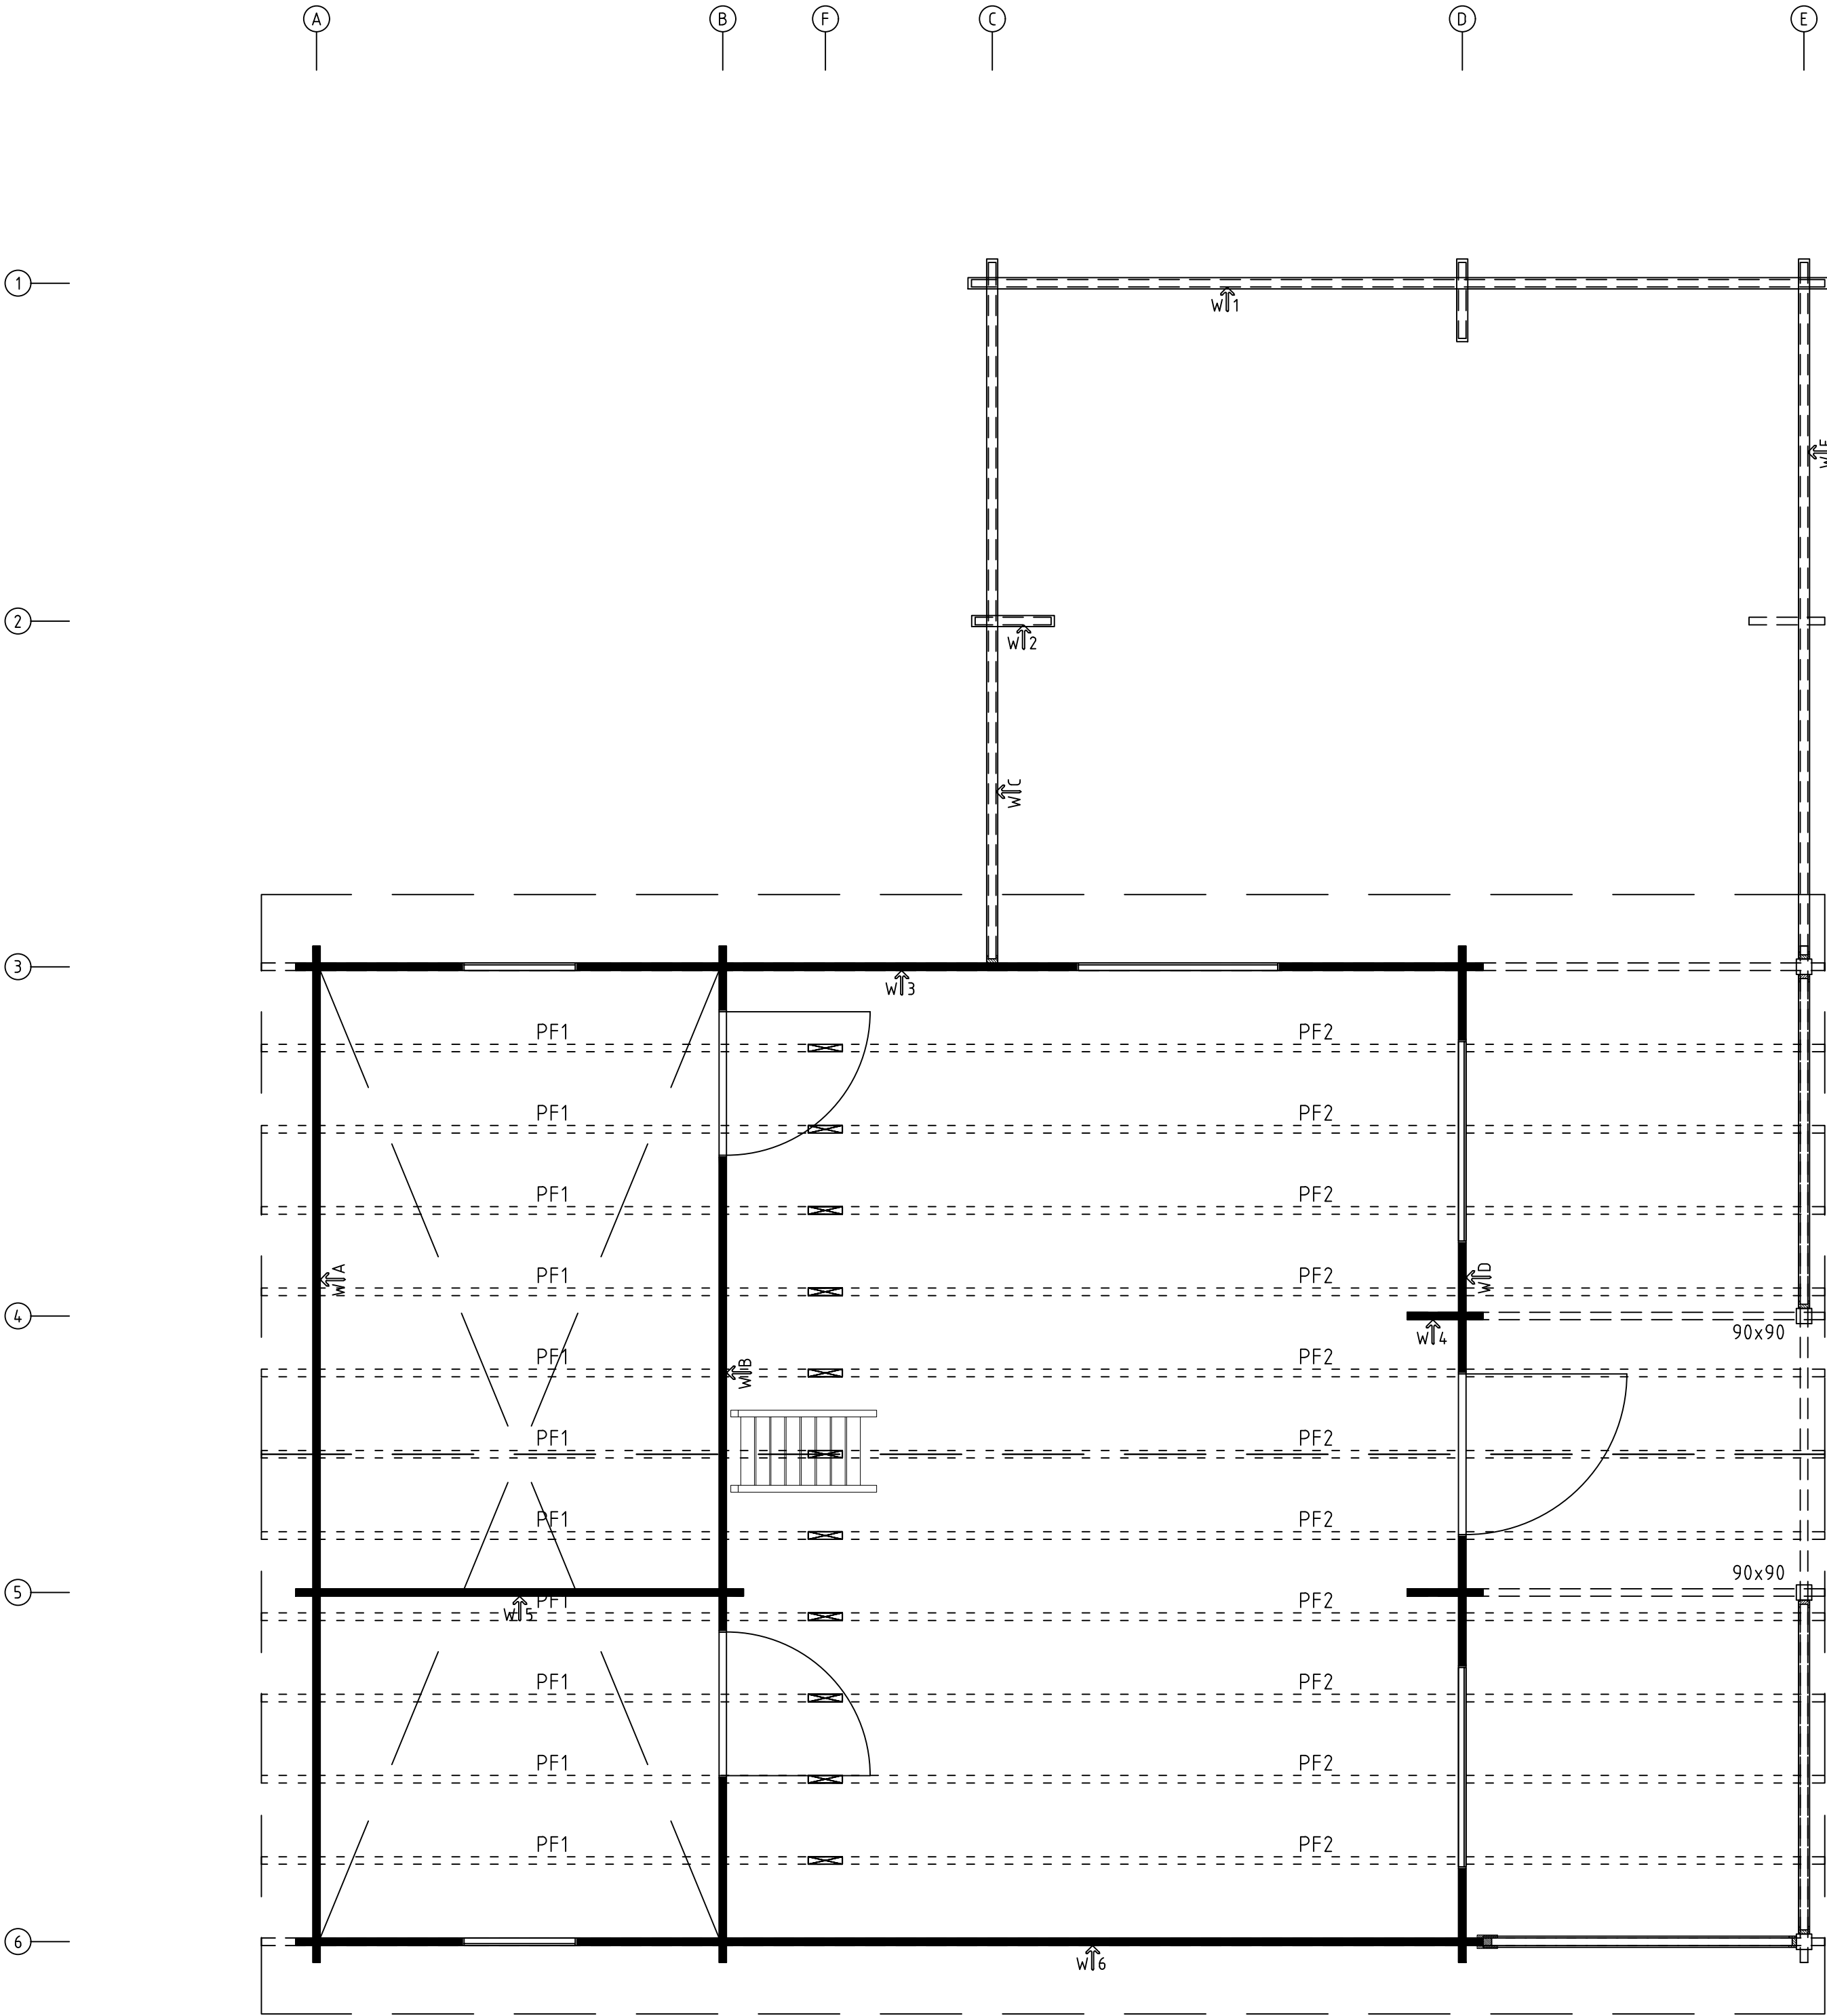
























Name Argus 6x7+TER 595x695+VD+Ter_44				
Zeichnung/Drawing Pfetten_Purlins			VS44_ARGUS6x7TER	
Profil/Profile 4.4x13.5	Maßstab/Scale 1:30	Druck auf/ Print on A2	Datum/Date 03.07.2026	





















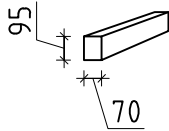
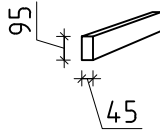
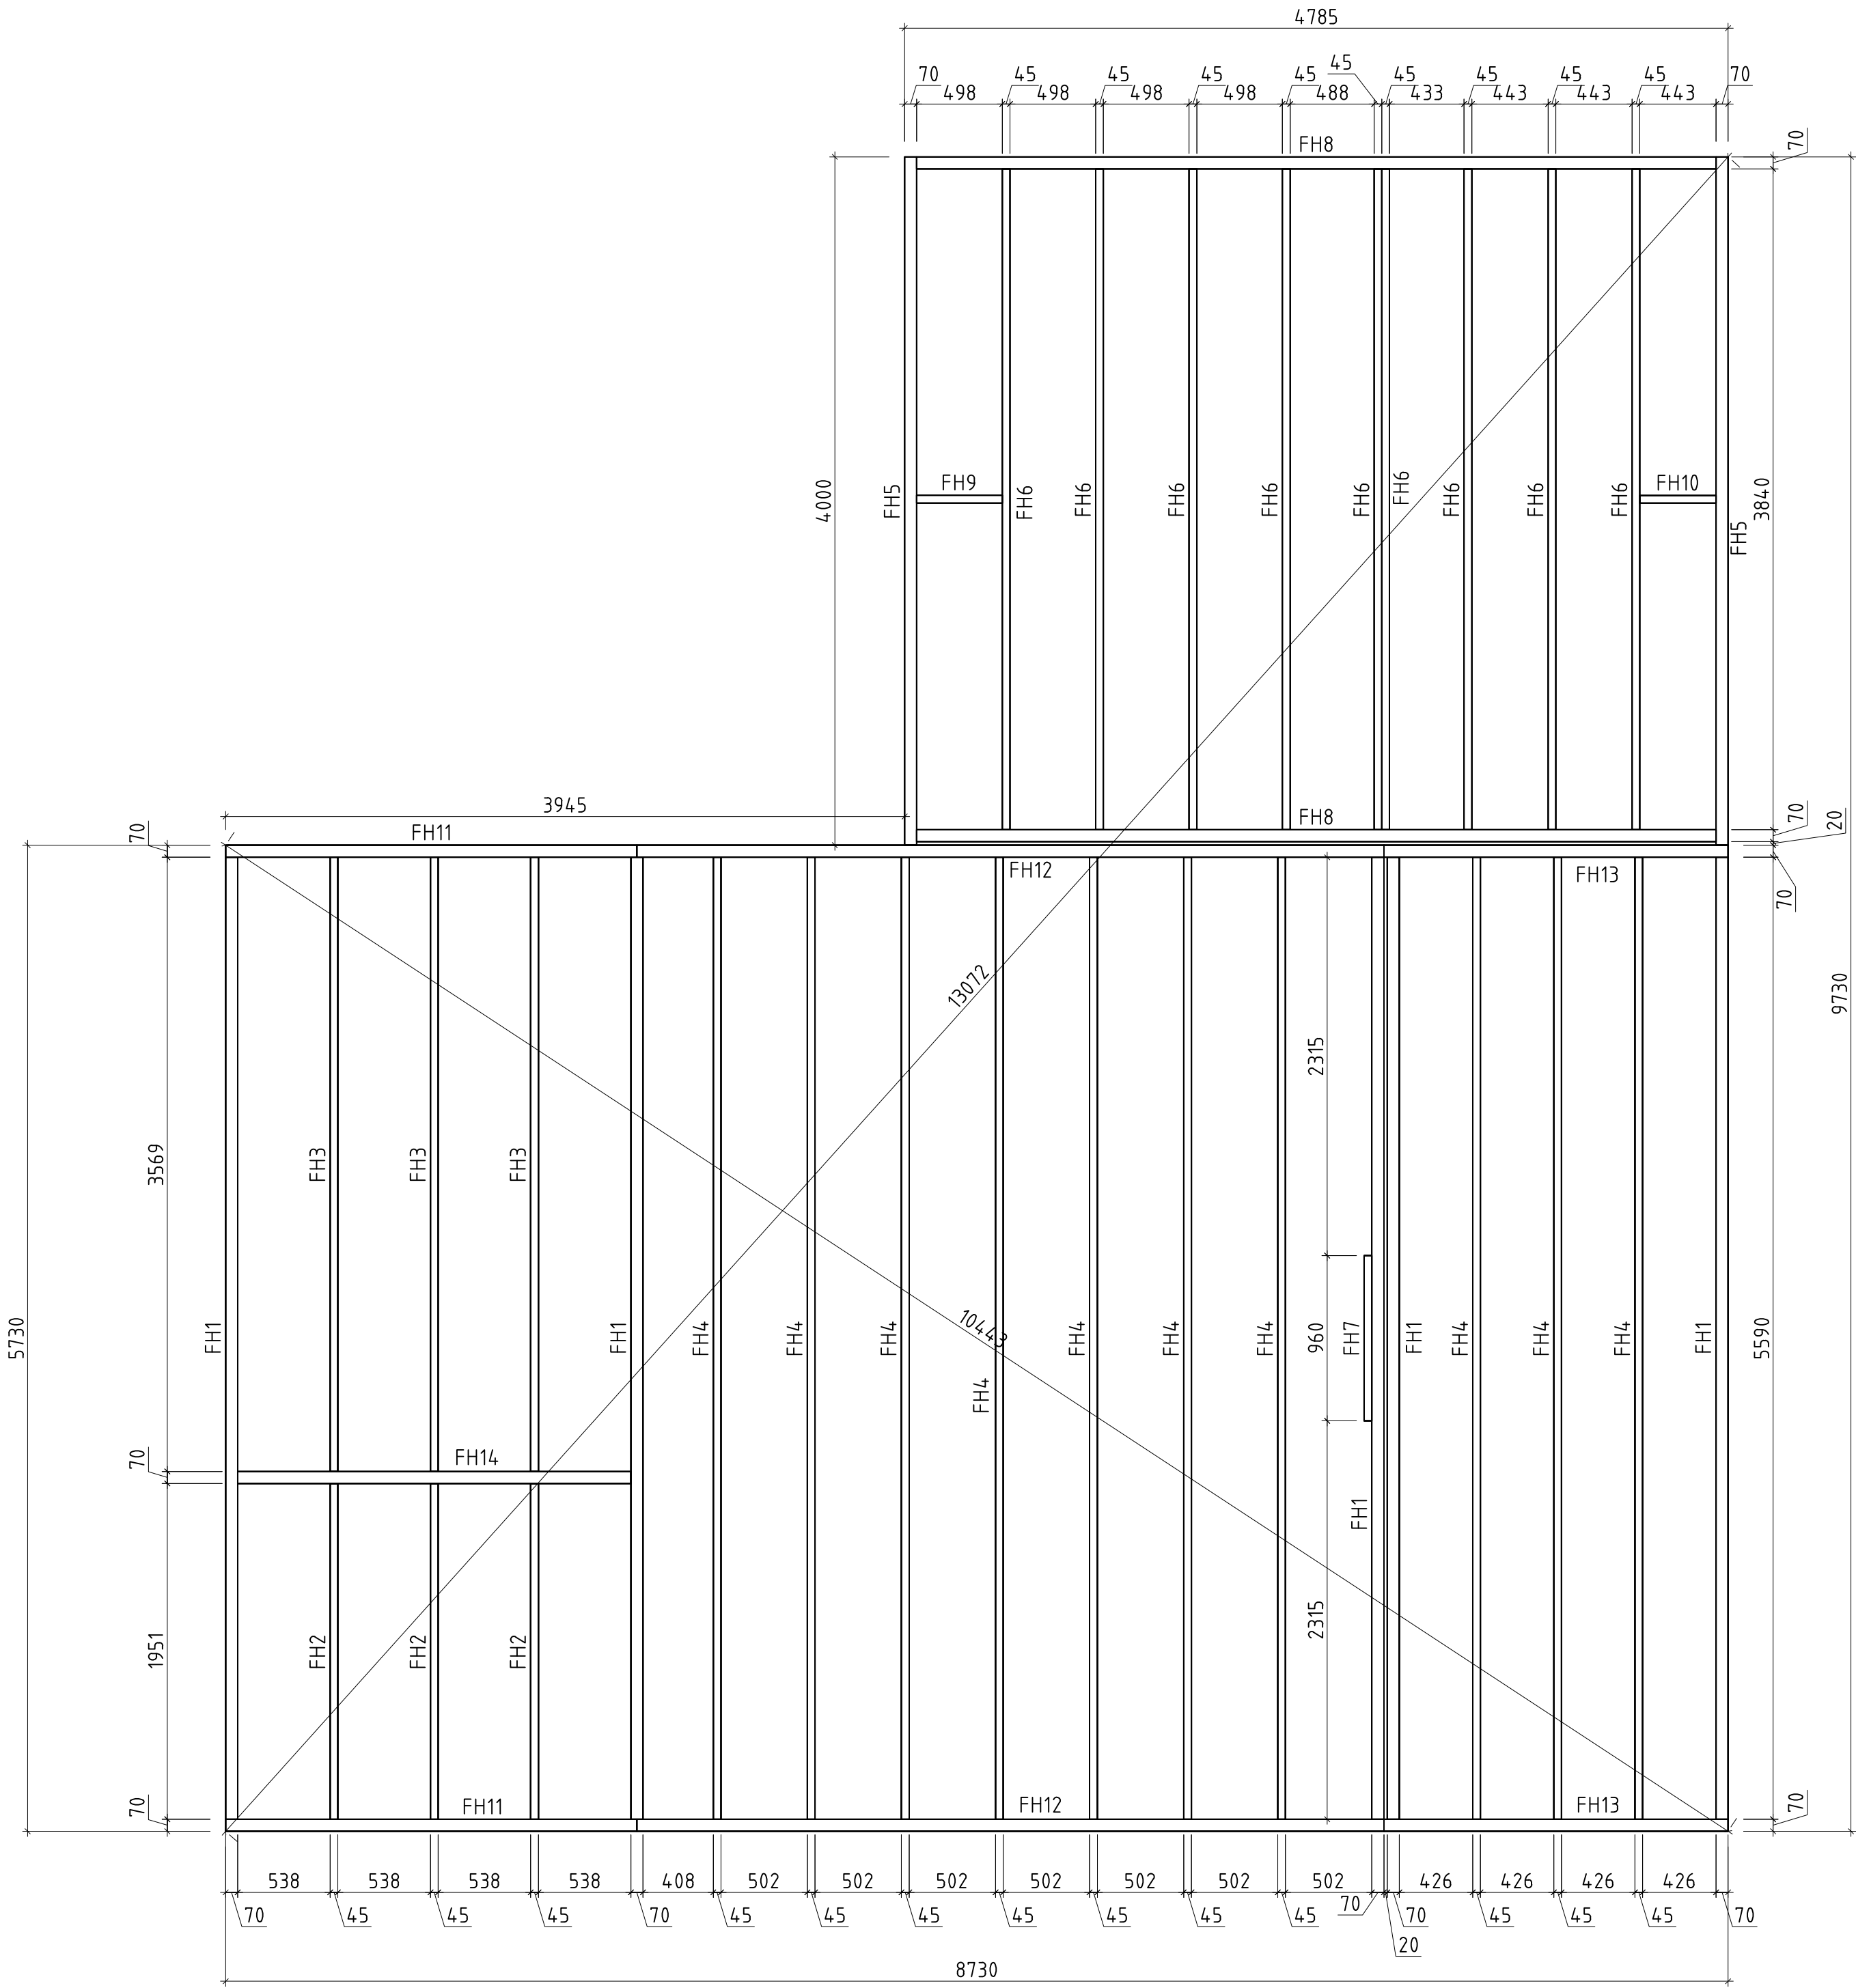





























Name	Argus 6x7+TER 595x695+VD+Ter_44		
Zeichnung/Drawing	PagePholzplan_Foundation beams	VS44	ARGUS6x7TER
Profil/Profile	4.4x13.5	Maßstab/Scale	1:30
Druck auf/Print on	A2	Datum/Date	03.07.2026

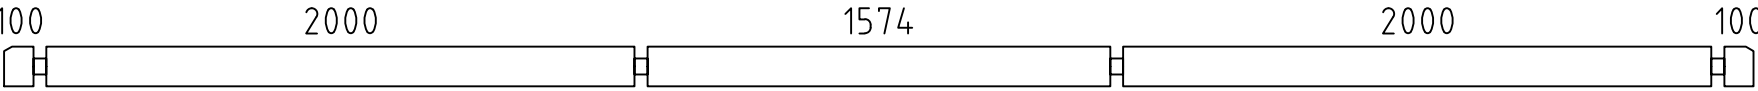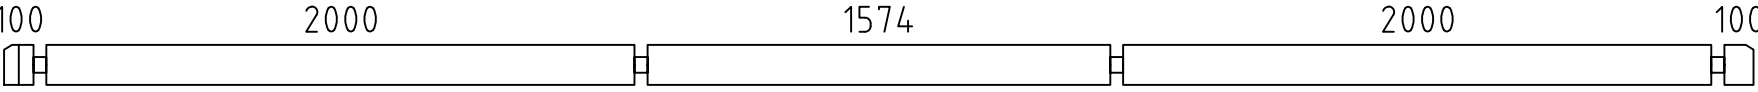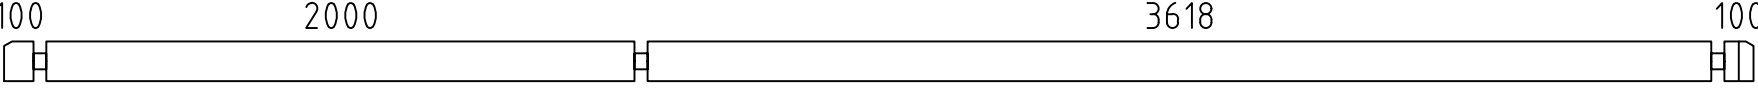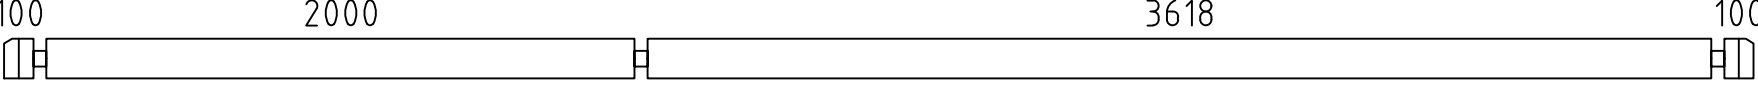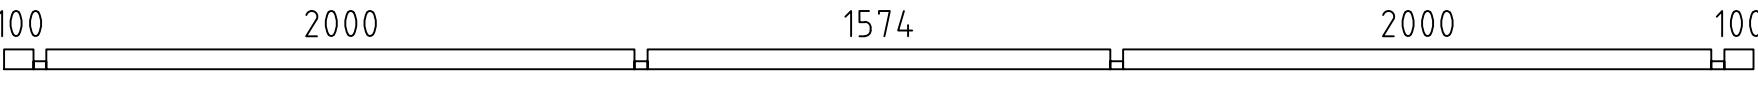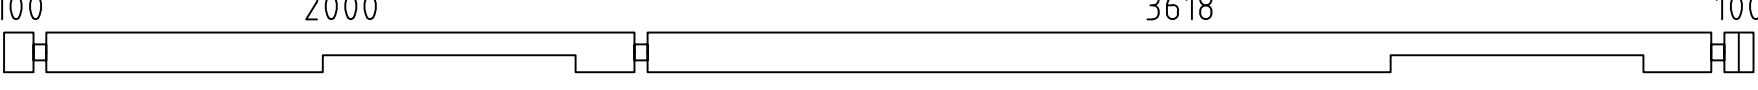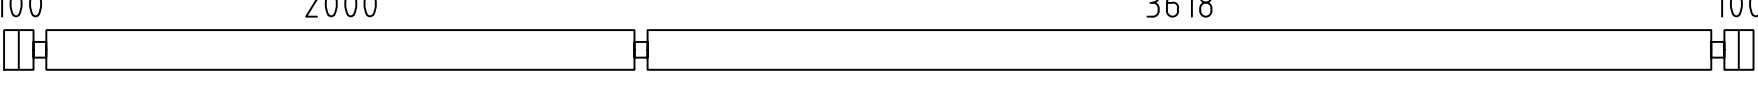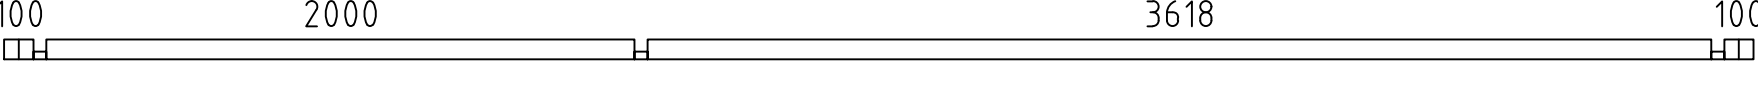
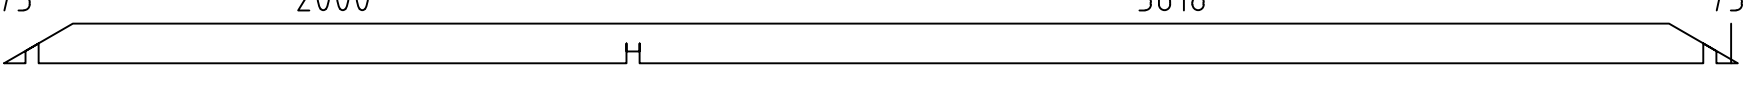
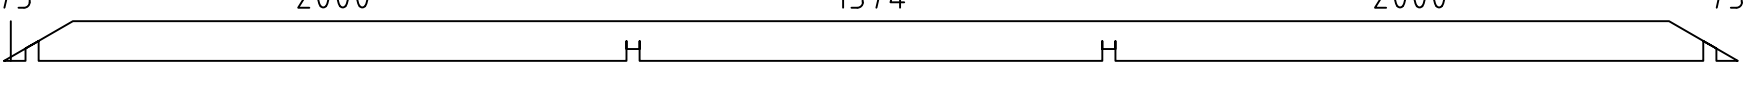
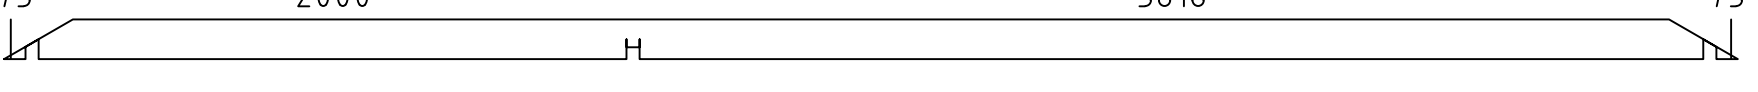
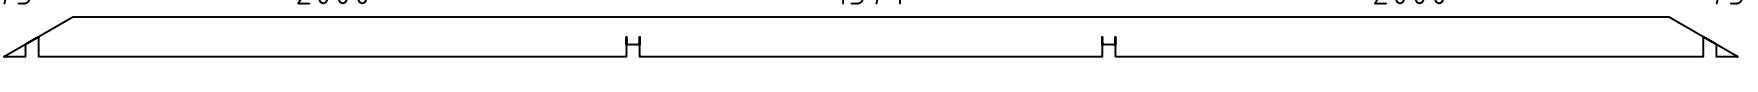
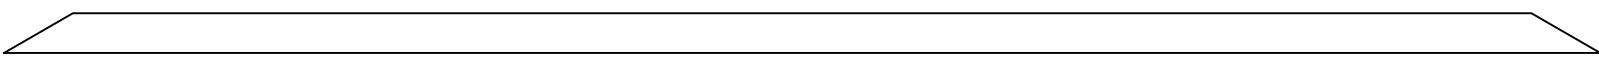
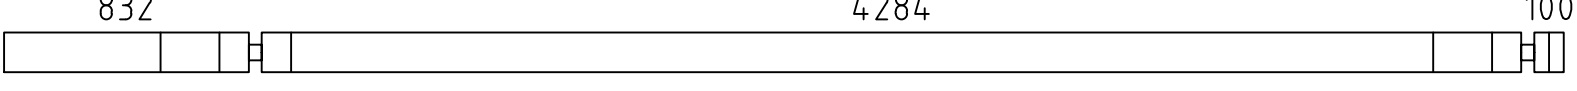
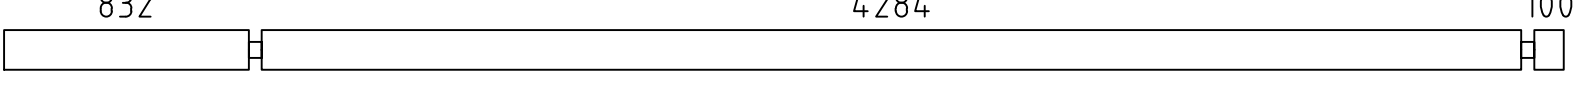
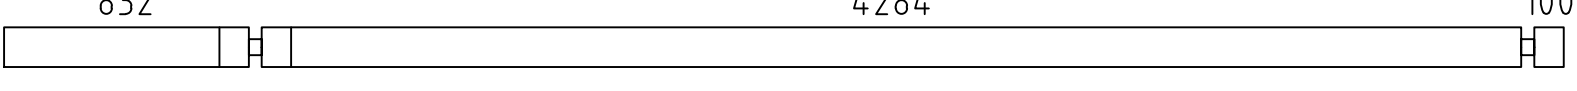
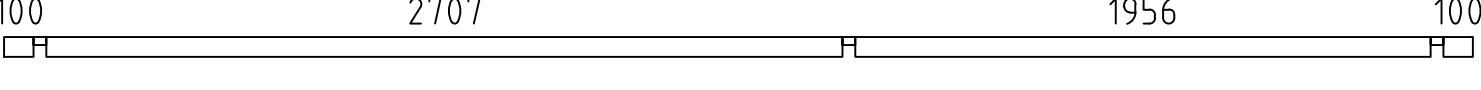
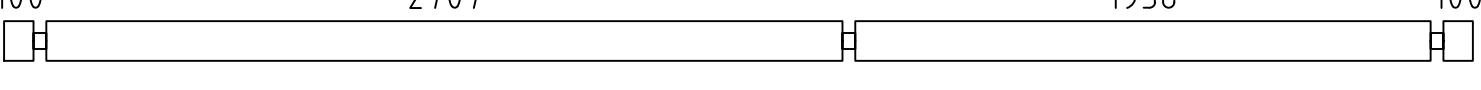
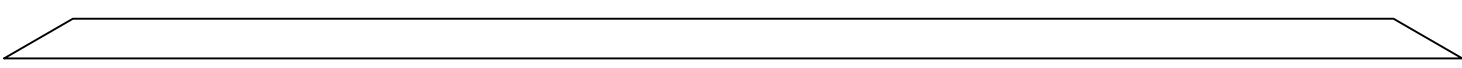
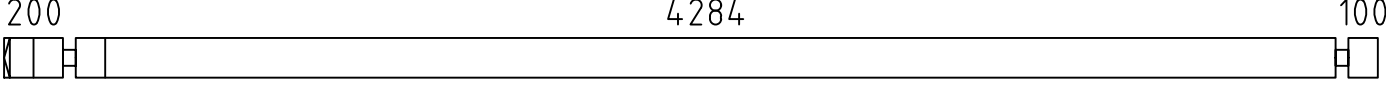
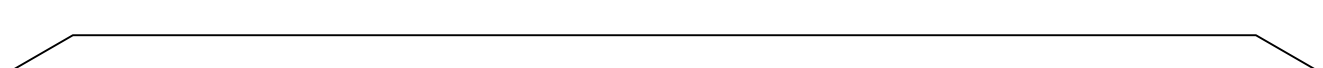
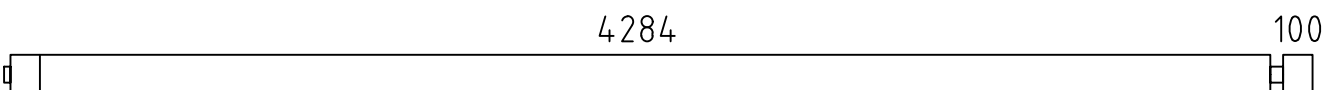
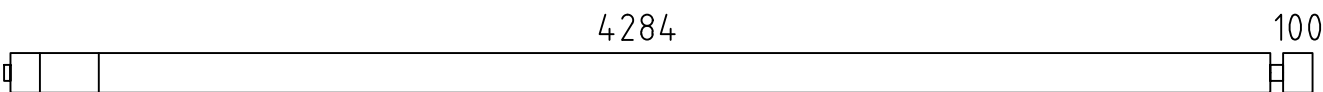
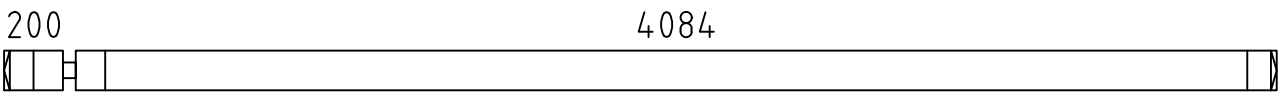
Pos	Teileliste/Specification Argus 6x7+TER 595x695+VD+Ter__44	Pcs.	Profile (mm)	Length (mm)
	<u>Achtung!</u> Die Giebelbohlen können teilweise schon vormontiert sein! Bitte beachten - diese erscheinen nicht ganz so wie in der Teileliste beschrieben.			
	<u>Notice!</u> The gable pieces can be partly pre-assembled! Please notice - those differ from the description given in the specification list.			
1extra		1	44x135	5950
001		1	44x135	5950
002		1	44x135	5950
003		1	44x135	5950
004		1	44x135	5950
005		1	44x68	5950
006		1	44x135	5950
007		15	44x135	5950
008		1	44x68	5950
009		1	44x135	5896
010		1	44x135	5896
011		1	44x135	5896
012		1	44x135	5896
013		2	44x135	5428
014		1	44x135	5304
015		2	44x135	5304
016		1	44x135	5304
017		1	44x68	4995
018		3	44x135	4995
019		2	44x135	4960
020		3	44x135	4672
021		1	44x135	4492
022		8	44x135	4450
023		4	44x135	4450
024		2	44x135	4328
Kood	Argus 6x7+TER 595x695+VD+Ter__44	Materjal		Leht 1/14

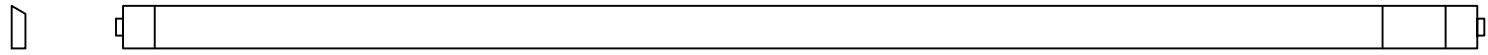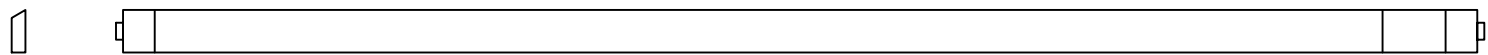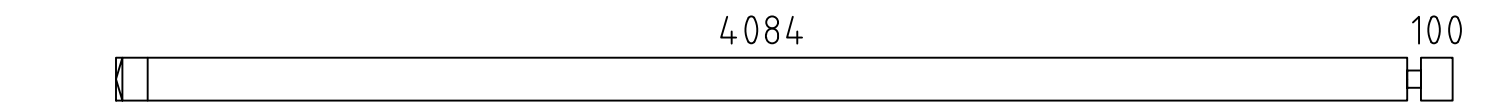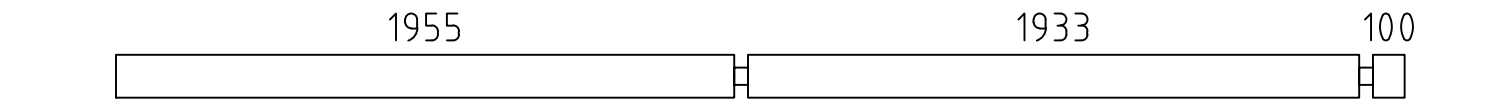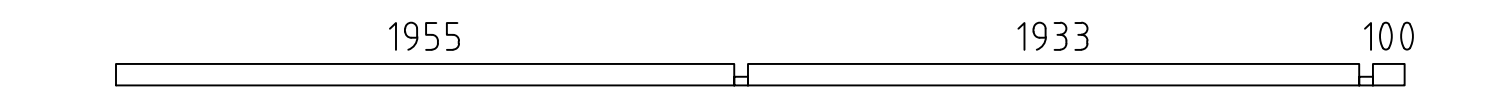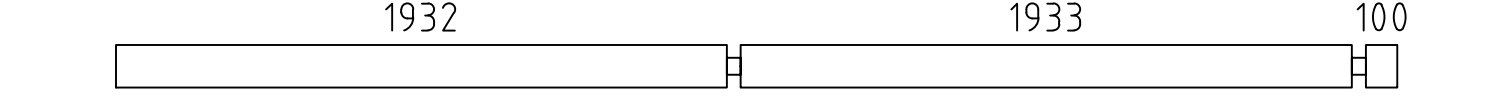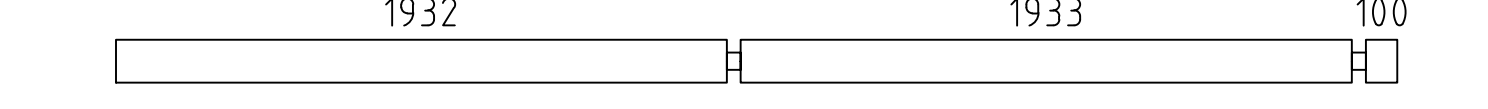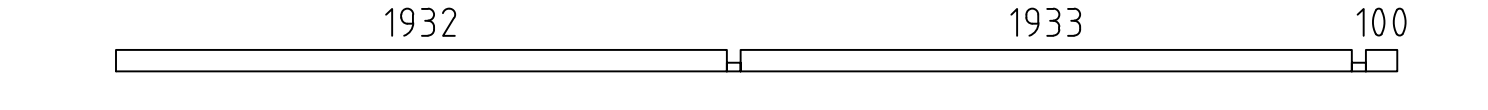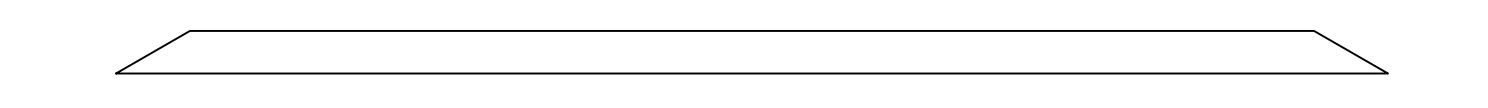
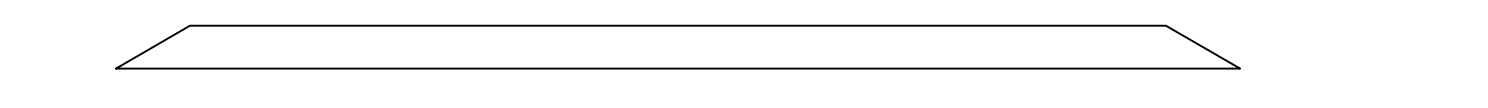
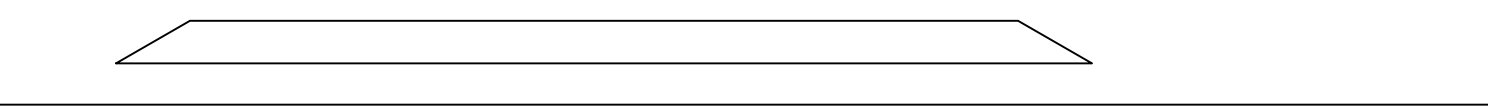
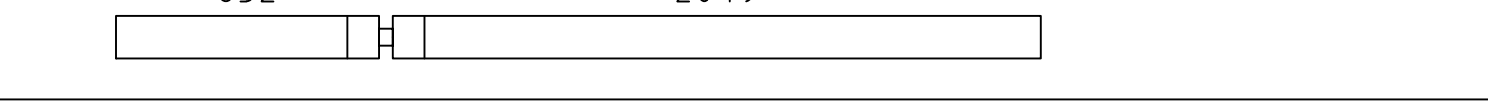
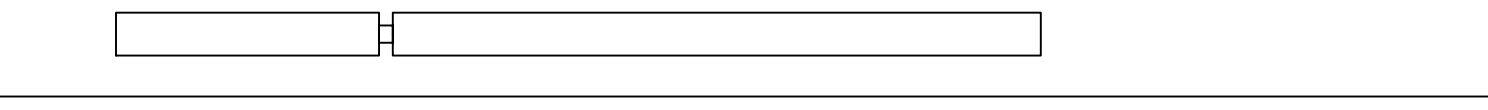
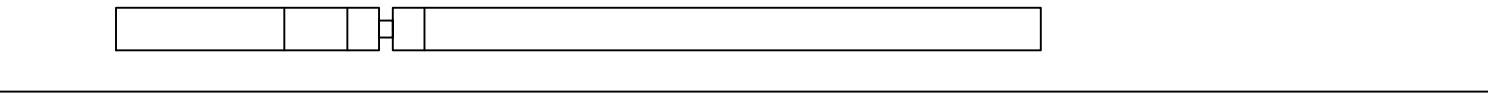
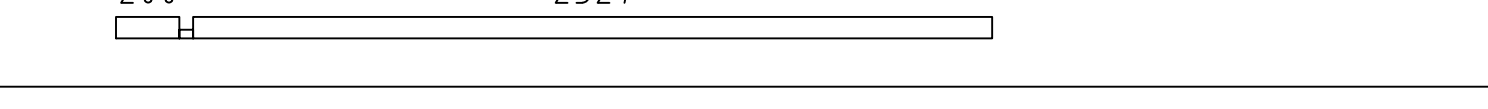
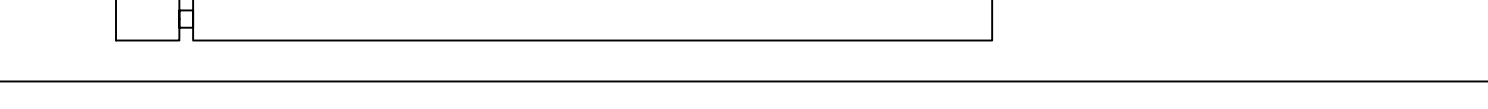
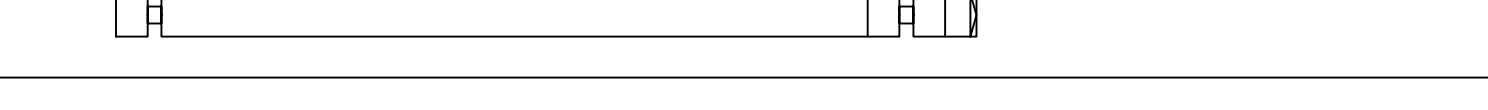
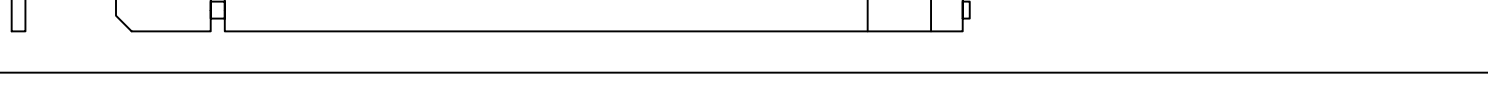
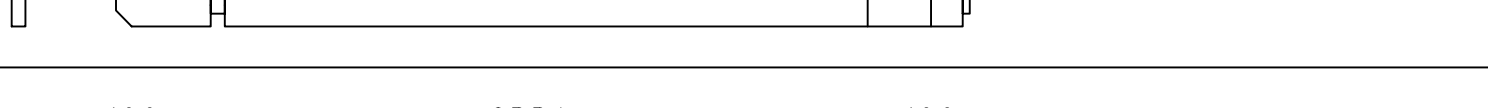
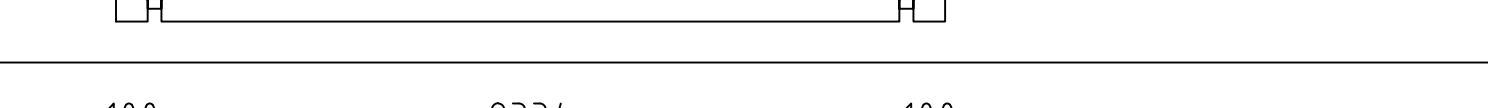
 
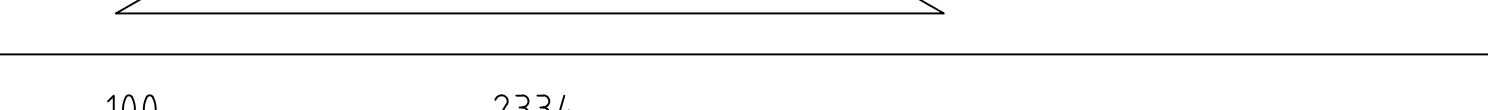
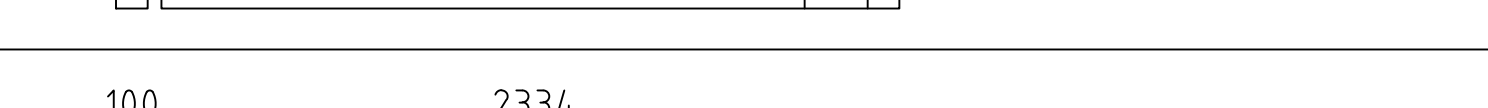
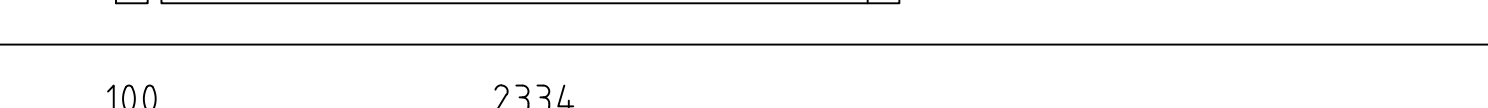
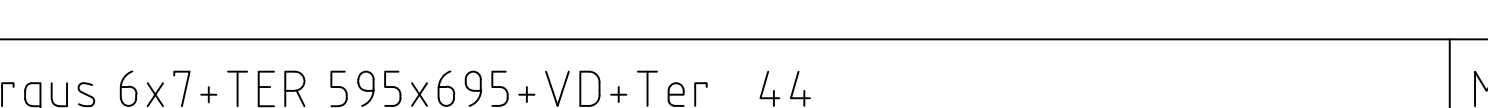
Pos	Teileliste/Specification Argus 6x7+TER 595x695+VD+Ter__44	Pcs.	Profile (mm)	Length (mm)
025		1	44x135	4328
026		1	44x135	4328
027		2	44x135	4228
028		3	44x135	4076
029		1	44x68	4076
030		1	44x135	4053
031		2	44x135	4053
032		1	44x68	4053
033		1	44x135	4023
034		1	44x135	3555
035		1	44x135	3087
036		1	44x135	2925
037		7	44x135	2925
038		1	44x135	2925
039		1	44x68	2771
040		14	44x135	2771
041		2	44x135	2722
042		1	44x135	2700
043		1	44x135	2700
044		1	44x135	2622
045		16	44x135	2622
046		2	44x135	2619
047		6	44x135	2500
048		1	44x135	2500
049		5	44x135	2500
Kood	Argus 6x7+TER 595x695+VD+Ter__44	Materjal		Leht 2/14

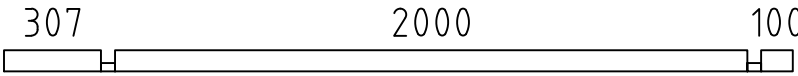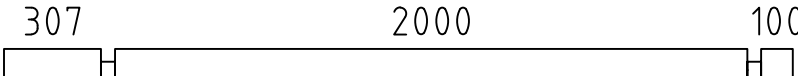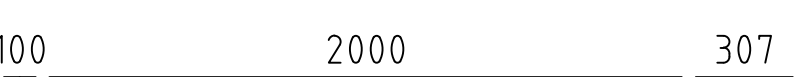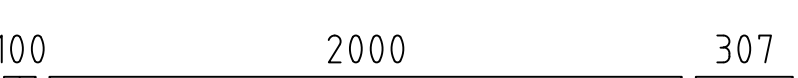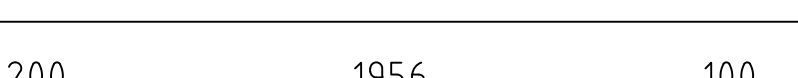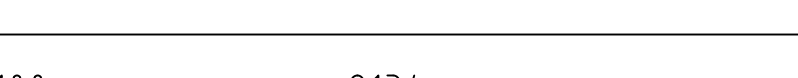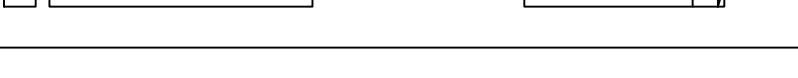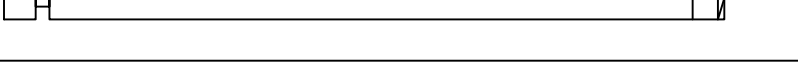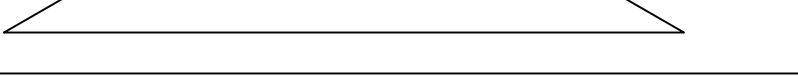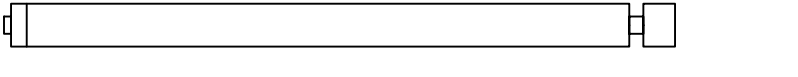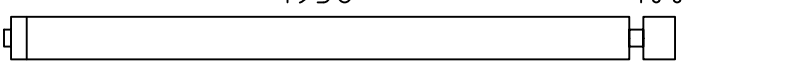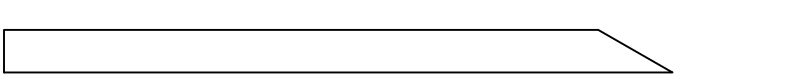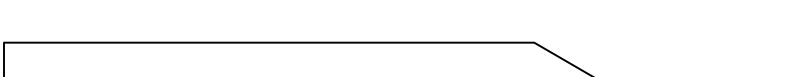     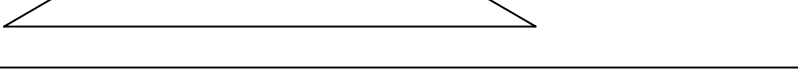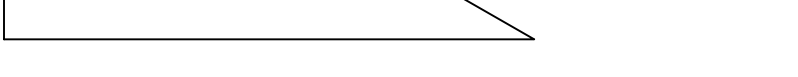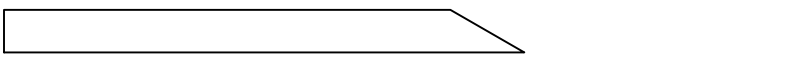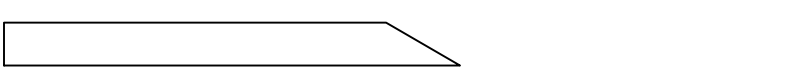Pos	Teileliste/Specification Argus 6x7+TER 595x695+VD+Ter__44		Pcs.	Profile (mm)	Length (mm)
050			1	44x68	2495
051			6	44x135	2495
052			1	44x68	2495
053			6	44x135	2495
054			4	44x135	2444
055			2	44x135	2344
056			1	44x135	2278
057			4	44x135	2278
058			3	44x135	2151
059			1	44x135	2122
060			1	44x135	2122
061			2	44x135	2114
062			2	44x135	1911
063			2	44x135	1906
064			4	44x135	1906
065			2	44x68	1906
066			2	44x135	1880
067			3	44x135	1759
068			1	44x68	1759
069			3	44x135	1683
070			2	44x135	1677
071			2	44x135	1646
072			2	44x135	1443
073			2	44x135	1412
074			3	44x135	1214
Kood	Argus 6x7+TER 595x695+VD+Ter__44			Materjal	
				Leht	3/14

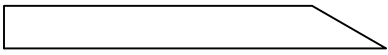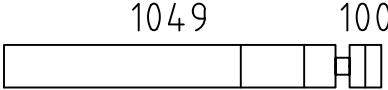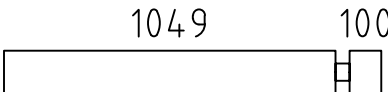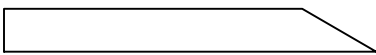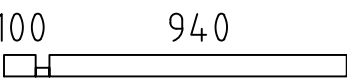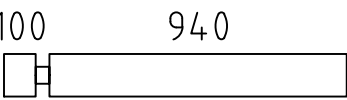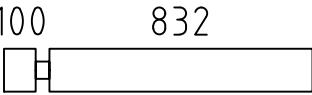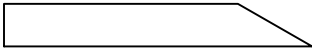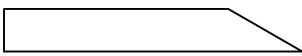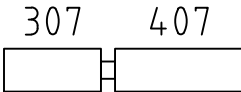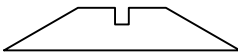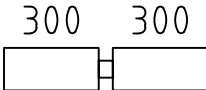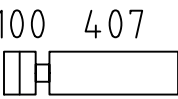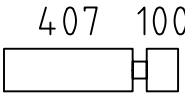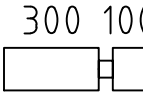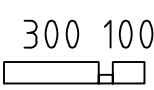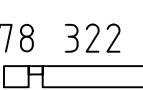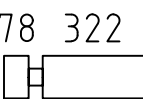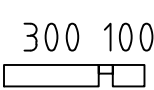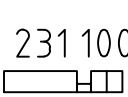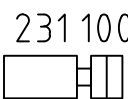  Pos	Teileliste/Specification Argus 6x7+TER 595x695+VD+Ter__44	Pcs.	Profile (mm)	Length (mm)
075		2	44x135	1209
076		1	44x135	1193
077		8	44x135	1193
078		2	44x135	1178
079		1	44x68	1084
080		14	44x135	1084
081		13	44x135	976
082		2	44x135	974
083		2	44x135	944
084		18	44x135	758
085		3	44x135	746
086		9	44x135	644
087		9	44x135	551
088		9	44x135	551
089		54	44x135	444
090		1	44x68	444
091		1	44x68	444
092		6	44x135	444
093		1	44x68	444
094		1	44x68	375
095		14	44x135	375
096		27	44x135	300
097		6	44x67	117
FH1	FUNDAMENTHOLZ (imprägniert) - FOUNDATION BEAM (impregnated) 	5	70x95	5590
FH8	FUNDAMENTHOLZ (imprägniert) - FOUNDATION BEAM (impregnated) 	2	70x95	4645
Kood	Argus 6x7+TER 595x695+VD+Ter__44	Materjal		Leht 4/14

           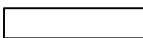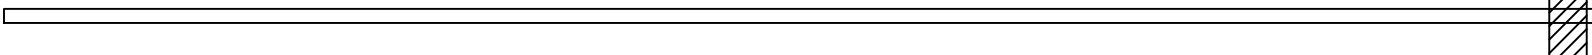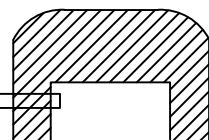 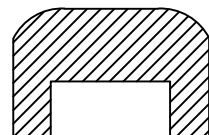 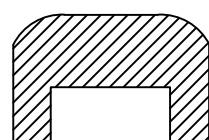 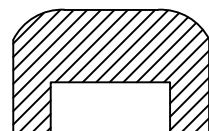 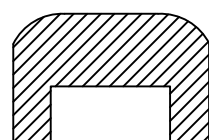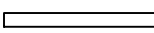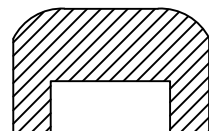 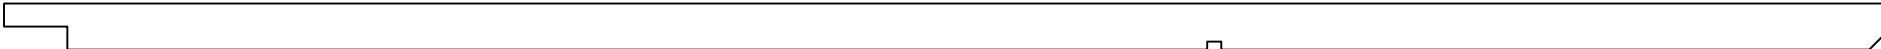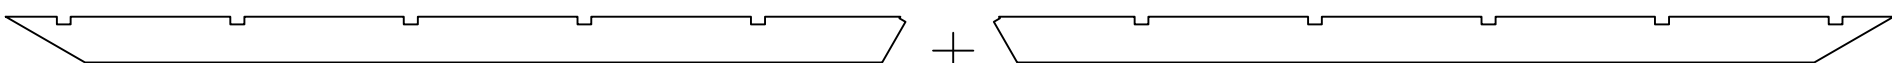Pos	Teileliste/Specification Argus 6x7+TER 595x695+VD+Ter__44		Pcs.	Profile (mm)	Length (mm)	
FH12	FUNDAMENTHOLZ (imprägniert) - FOUNDATION BEAM (impregnated) 		2	70x95	4340	
FH5	FUNDAMENTHOLZ (imprägniert) - FOUNDATION BEAM (impregnated) 		2	70x95	4000	
FH11	FUNDAMENTHOLZ (imprägniert) - FOUNDATION BEAM (impregnated) 		2	70x95	2390	
FH14	FUNDAMENTHOLZ (imprägniert) - FOUNDATION BEAM (impregnated) 		1	70x95	2285	
FH13	FUNDAMENTHOLZ (imprägniert) - FOUNDATION BEAM (impregnated) 		2	70x95	2000	
FH4	FUNDAMENTHOLZ (imprägniert) - FOUNDATION BEAM (impregnated) 		10	45x95	5590	
FH6	FUNDAMENTHOLZ (imprägniert) - FOUNDATION BEAM (impregnated) 		9	45x95	3840	
FH3	FUNDAMENTHOLZ (imprägniert) - FOUNDATION BEAM (impregnated) 		3	45x95	3569	
FH2	FUNDAMENTHOLZ (imprägniert) - FOUNDATION BEAM (impregnated) 		3	45x95	1951	
FH7	FUNDAMENTHOLZ (imprägniert) - FOUNDATION BEAM (impregnated) 		1	45x95	960	
FH9	FUNDAMENTHOLZ (imprägniert) - FOUNDATION BEAM (impregnated) 		1	45x95	498	
FH10	FUNDAMENTHOLZ (imprägniert) - FOUNDATION BEAM (impregnated) 		1	45x95	443	
HL5	HANDLAUF - HANDRAIL  		✓	1	65x44	5035
HL1	HANDLAUF - HANDRAIL  		✓	1	65x44	4120
HL4	HANDLAUF - HANDRAIL  		✓	1	65x44	4097
HL3	HANDLAUF - HANDRAIL  		✓	2	65x44	1954
HL6	HANDLAUF - HANDRAIL  		✓	1	65x44	1833
HL2	HANDLAUF - HANDRAIL  		✓	3	65x44	484
TB1	TRÄGEBALKE - SUPPORT BEAM 		13	40x120	2324	
DLZ1	WASSERSCHUTZBRETT - COVER BOARD 		1	18x120	100	
PF2	3806 PFETTEN - PURLINS 2100 		11	44x145	5950	
PF1	300 2334 PFETTEN - PURLINS 678 		11	44x145	3400	
SPR1	SPARREN - RAFTERS 		1+1	44x145	2846	
SPR2	SPARREN - RAFTERS 		2	44x145	2500	
	DACHBRETT - ROOF BOARDS 		162+2	113x18	3781	
Kood	Argus 6x7+TER 595x695+VD+Ter__44			Materjal		
				Leht 5/14		

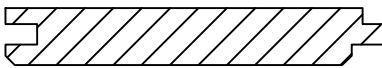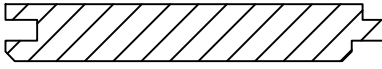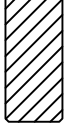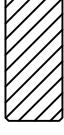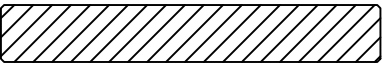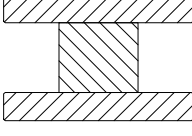
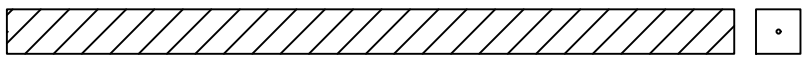
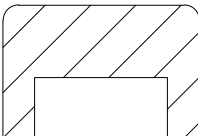
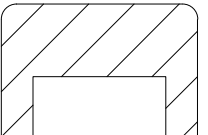
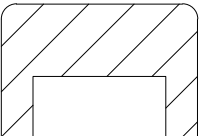
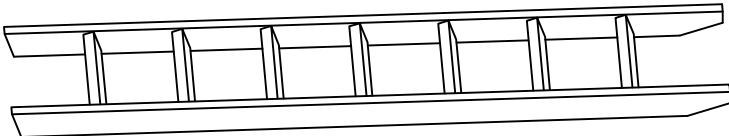
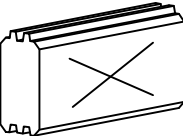
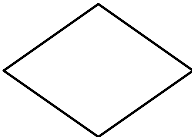
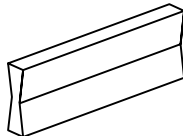
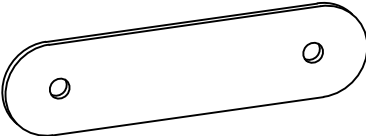
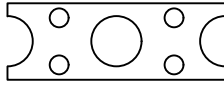
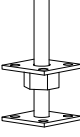
Pos	Teileliste/Specification Argus 6x7+TER 595x695+VD+Ter__44			Pcs.	Profile (mm)	Length (mm)
	FUSSBODENBRETTER - FLOOR BOARDS			51+2	113x18	4279
	FUSSBODENBRETTER - FLOOR BOARDS			50	113x18	2329
	SCHLAFBODENBRETTER - SLEEPING FLOOR BOARDS			21+1	113x18	5657
	TERRASSENBRETTER (imprägniert) - TERRACE BOARDS (impregnated)			42+1	90x18	4702
	TERRASSENBRETTER (imprägniert) - TERRACE BOARDS (impregnated)			18	90x18	1995
	TERRASSENBRETTER (imprägniert) - TERRACE BOARDS (impregnated)			43	90x18	1951
	SCHLAFBODENLEISTEN - SLEEPING FLOOR STRIPS		✓		18x40	18.0 lfm/rm
	FUSSBODENLEISTEN - FLOOR STRIPS		✓		18x40	44.0 lfm/rm
G02-1	GIEBELBRETTER - GABLE BOARDS 18x120	30° 	✓	4	18x120	3861
G06-1	GIEBELDECKLEISTEN - GABLE COVER STRIPS 18x58		✓	4	18x58	3861
T01-1	TRAUFENBRETTER - EAVES BOARDS 18x95			4	18x95	4575
T06-1	TRAUFENLEISTEN - EAVES STRIPS 18x40		✓		18x40	19.0 lfm/rm
A44-1	ADAPTER 44			1	80x120	878
TP90-1	STÜTZPFOSTE - SUPPORT POST 90x90		✓	4	90x90	1955
UP3-1	U-PROFIL - U-PROFILE 44			7	44x65	878
UP3-2	U-PROFIL - U-PROFILE 44		✓	2	44x65	920
UP3-3	U-PROFIL - U-PROFILE 44		✓	2	44x65	1310
TR02	LEITER - LADDER 2600mm			1		
SH	SCHLAGHÖLZER - MOUNTING PIECES			3		
GS	GIEBELSEGMENT - GABLE DIAMOND			2		
HK2	HOLZ-KLOTZEN für verbinden der Wandbohlen - Wooden wedge for connecting the wall parts (122mm)			9		
PS07	PFETTENSCHUH - JOIST HANGER 40x110 INNEN-INSIDE			26		
BFP	Befestigungsplatten für Sparren - Mounting plate for rafters			2		
VS	Verbindungsstreifen für verbinden der Wandbohlen - Connecting strip for connecting the wall parts			16		
VP2	Verstellbare Pfostenstütze - Adjustable post support M16			4		
Kood	Argus 6x7+TER 595x695+VD+Ter__44			Materjal		Leht 6/14

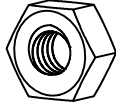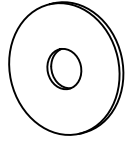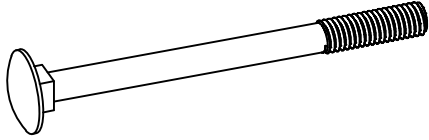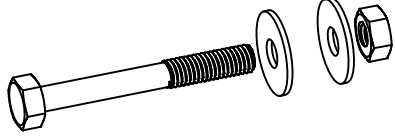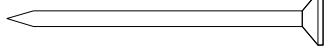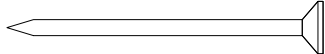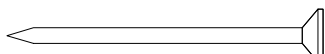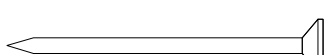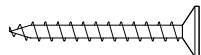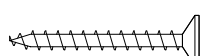     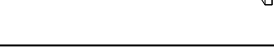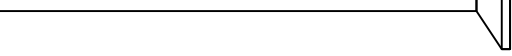
Pos	Teileliste/Specification Argus 6x7+TER 595x695+VD+Ter__44		Pcs.	Profile (mm)	Length (mm)
MUT21	Mutter - Nut M12		4		
US05	U-Scheibe - Washer M12 Ø40		4		
SS1216	Schloßschrauben - Wood bolts M12x160		4		
SS412	Sechskantschrauben - Hex bolts M10x80 Mutter - Nut M10 U-Scheibe - Washer Ø30		2		
NG2 550	NÄGEL - NAILS 2.5x50 Dachbretter - Roof boards		2268		
NG2 550	NÄGEL - NAILS 2.5x50 Fussbodenbretter - Floor boards		1418		
NG2 550	NÄGEL - NAILS 2.5x50 Schlafbodenbretter - Sleeping floor boards		546		
NG2 550	NÄGEL - NAILS 2.5x50 Terrassenbretter - Terrace boards		1450		
SR3 030	Schrauben - Screws 3.0x30 Fussbodenleisten - Floor strips		80		
SR3 030	Schrauben - Screws 3.0x30 Giebeldeckleisten - Gable cover strips		32		
SR3 030	Schrauben - Screws 3.0x30 Schlafbodenleisten - Sleeping floor strips		32		
SR3 030	Schrauben - Screws 3.0x30 Traufenleisten - Eaves strips		40		
SR3 545	Schrauben - Screws 3.5x45 Giebelbretter - Gable boards		32		
SR3 545	Schrauben - Screws 3.5x45 Giebelsegment - Gable diamond		4		
SR3 545	Schrauben - Screws 3.5x45 Handlauf - Handrail		72		
SR3 545	Schrauben - Screws 3.5x45 Traufenbretter - Eaves boards		40		
SR3 545	Schrauben - Screws 3.5x45 U-Profil - U-Profile		40		
SR354 5-001	Schrauben - Screws 3.5x45 Verbindungsstreifen - Connecting strip		64		
SR5 0100	Schrauben - Screws 5.0x100 Fundamenthölzer - Foundation beams		176		
SR504 2-002	Schrauben - Screws 5.0x42 Pfettenschuhe - joist hanger		260		
SR507 0-002	Schrauben - Screws 5.0x70 Verstellbare pfostenstütze - Post support		32		
SR62	Schrauben - Screws 6.0x140 (ASSY für Pfetten - for purlins)		22		
SR6 0180	Schrauben - Screws 6.0x180 Sparren - Rafters		16		
ML1	Metallstange - Metal bar		4	D10	900
ML2	Metallstange - Metal bar		2	D10	630
Kood	Argus 6x7+TER 595x695+VD+Ter__44		Materjal		Leht 7/14

[illegible]


Pos	Teileliste/Specification Argus 6x7+TER 595x695+VD+Ter__44		Pcs.	Profile (mm)	Length (mm)
	FENSTER/WINDOW 1166x1165 W3-D44P-06C-11661165 Q3 W204-PC 1166 1165 Right handed/ DIN rechts paremakäeline Clear opening/ durchgangsmaß/ ava suurus 1012×1002mm double-pane clear float glass ISO Glas 2-fach 2x klaaspakett, kirgas klaas		3		
PROSS H1-1	Q2-Q3-1 Muntins - Sprossen - Prossid horizontal 18x18		12	18x18	460
PROSS V2-1	Q2-Q3-2 Muntins - Sprossen - Prossid vertical 18x18		6	18x18	966
WL-1	Rain strips - Wasserleisten - Vihmaliistud 36x134		3	36x134	1366
PL3-1	Trims - Rahmenleisten - Piirdeliistud 18x95	✓	6	18x95	1366
PL3-2	Trims - Rahmenleisten - Piirdeliistud 18x95	✓	12	18x95	1245
PL3-3	Trims - Rahmenleisten - Piirdeliistud 18x95	✓	6	18x95	1126
SR30 22-01	3.0x20ÜP Muntins - Sprossen - Prossid		36		
SR35 45-01	3.5x45 Trims - Rahmleisten - Piirdeliistud		78		
SR40 60-01	4.0x60 Rain strip - Wasserleiste - Vihmaliist		9		
AL-Q 2-Q3	Q2-Q3 Window handle - Fenstergriff - Aknalink		6		
				</	

Pos	Teileliste/Specification Argus 6x7+TER 595x695+VD+Ter__44		Pcs.	Profile (mm)	Length (mm)
	FENSTER/WINDOW 650x635 W3-S44P-04C-06500635 Q3 W105-PC 650 635 Right handed/ DIN rechts paremakäeline Clear opening/ durchgangsmaß/ ava suurus 496x481mm double-pane clear float glass ISO Glas 2-fach 2x klaaspakett, kirgas klaas		2		
PROSS H1-2	Q2-Q3-1 Muntins - Sprossen - Prossid horizontal 18x18		2	18x18	464
PROSS V1-1	Q2-Q3-1 Muntins - Sprossen - Prossid vertical 18x18		2	18x18	435
WL-2	Rain strips - Wasserleisten - Vihmaliistud 36x134		2	36x134	850
PL3-4	Trims - Rahmenleisten - Piirdeliistud 18x95	✓	4	18x95	850
PL3-5	Trims - Rahmenleisten - Piirdeliistud 18x95	✓	8	18x95	715
PL3-6	Trims - Rahmenleisten - Piirdeliistud 18x95	✓	4	18x95	610
SR30 22-01	3.0x20ÜP Muntins - Sprossen - Prossid		8		
SR35 45-01	3.5x45 Trims - Rahmleisten - Piirdeliistud		40		
SR40 60-01	4.0x60 Rain strip - Wasserleiste - Vihmaliist		6		
AL-Q 2-Q3	Q2-Q3 Window handle - Fenstergriff - Aknalink		2		

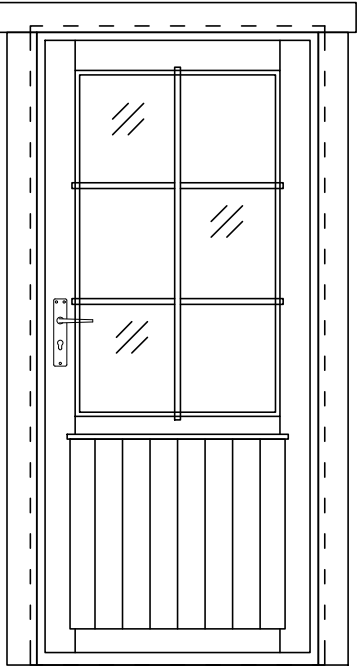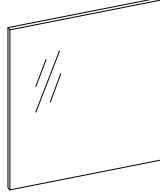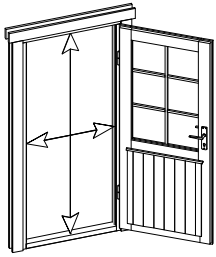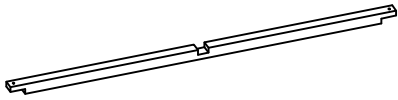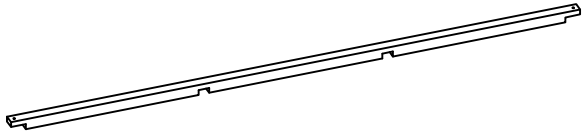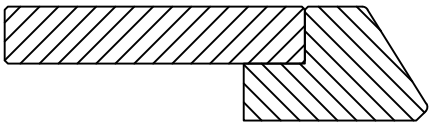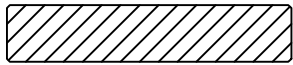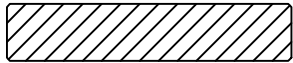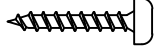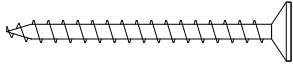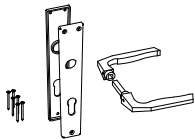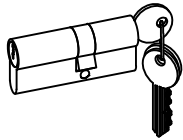Pos	Teileliste/Specification Argus 6x7+TER 595x695+VD+Ter__44		Pcs.	Profile (mm)	Length (mm)
	TÜR/DOOR 940x2040 D3-S44R-56C-09402040 Q3 D101-RC 940 2040  Right handed / DIN rechts / paremakäeline Clear opening/ durchgangsmaß/ ava suurus 812x1932mm double-pane clear float glass ISO Glas 2-fach 2x klaaspakett, kirkas klaas 		1		
PROSS H1-3	Q2-Q3-1 Muntins - Sprossen - Prossid horizontal 18x18		2	18x18	674
PROSS V2-2	Q2-Q3-2 Muntins - Sprossen - Prossid vertical 18x18		1	18x18	1125
WL-3	Rain strips - Wasserleisten - Vihmaliistud 36x134		1	36x134	1140
PL3-8	Trims - Rahmenleisten - Piirdeliistud 18x95	 ✓	4	18x95	2020
PL3-9	Trims - Rahmenleisten - Piirdeliistud 18x95	 ✓	2	18x95	1140
SR30 22-01	3.0x20ÜP Muntins - Sprossen - Prossid		6		
SR35 45-01	3.5x45 Trims - Rahmleisten - Piirdeliistud		22		
SR40 60-01	4.0x60 Rain strip - Wasserleiste - Vihmaliist		3		
UL-Q 2-Q3	Q2-Q3 Door handle - Türgriff - Ukselink		1		
LS-Q4	Q4 Cylinder lock - Zylinderschloss - Lukusüdamik		1		
	✓ - Bitte selber anpassen (falls nötig)! / Cut into length on site (if needed)!				
Kood Argus 6x7+TER 595x695+VD+Ter__44			Materjal		Leht 14/14

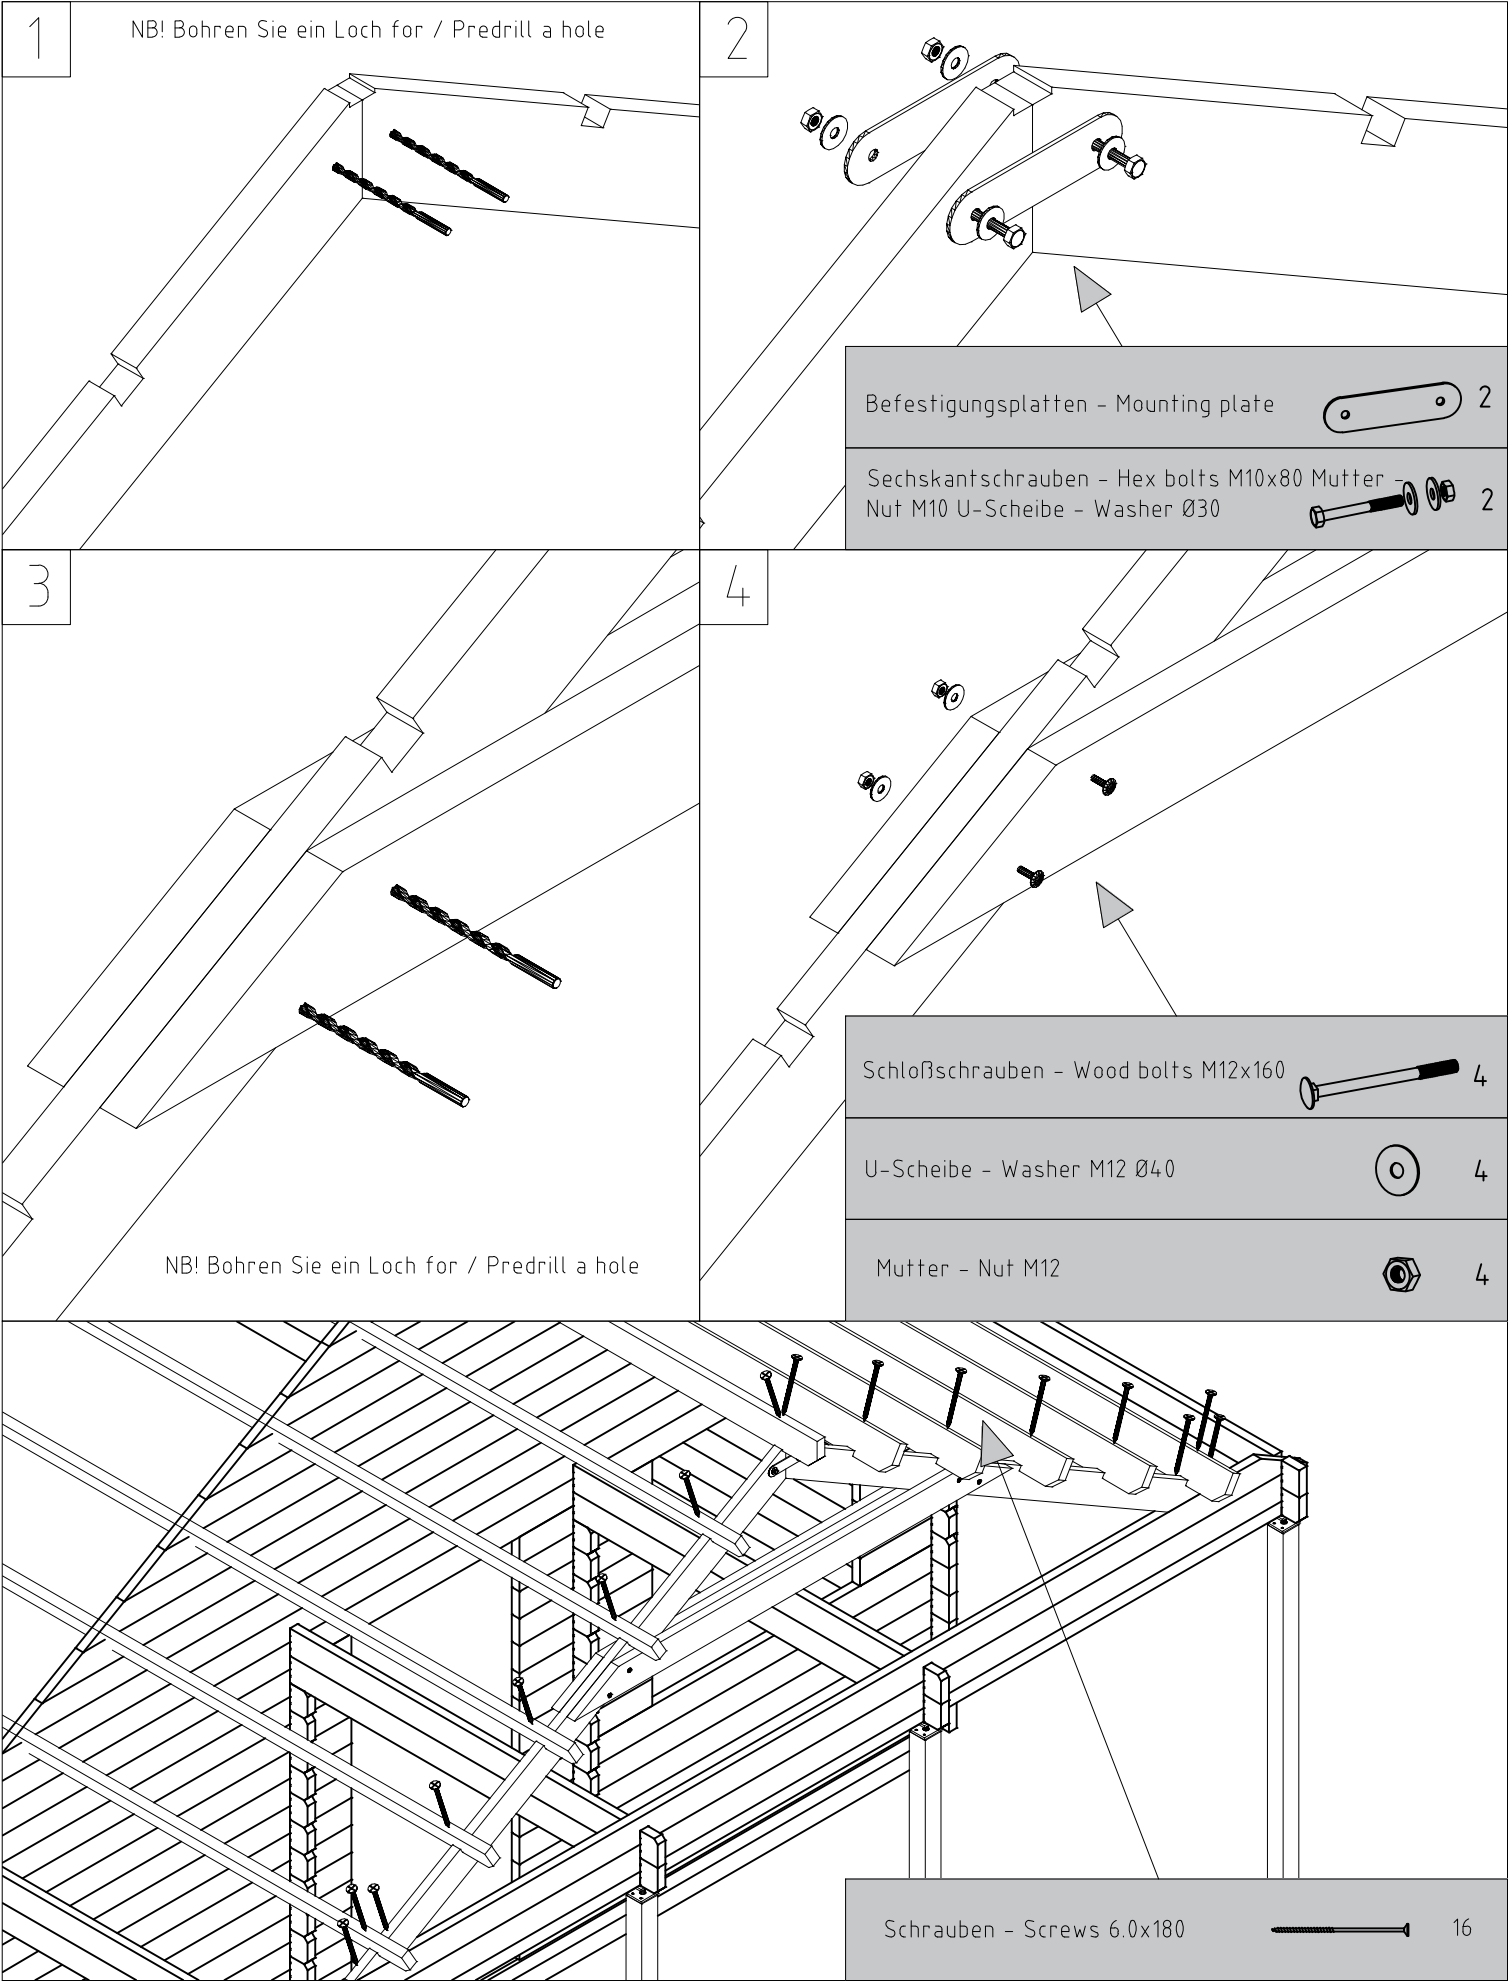


Vihmaliist / Rain strip / Wasserleiste



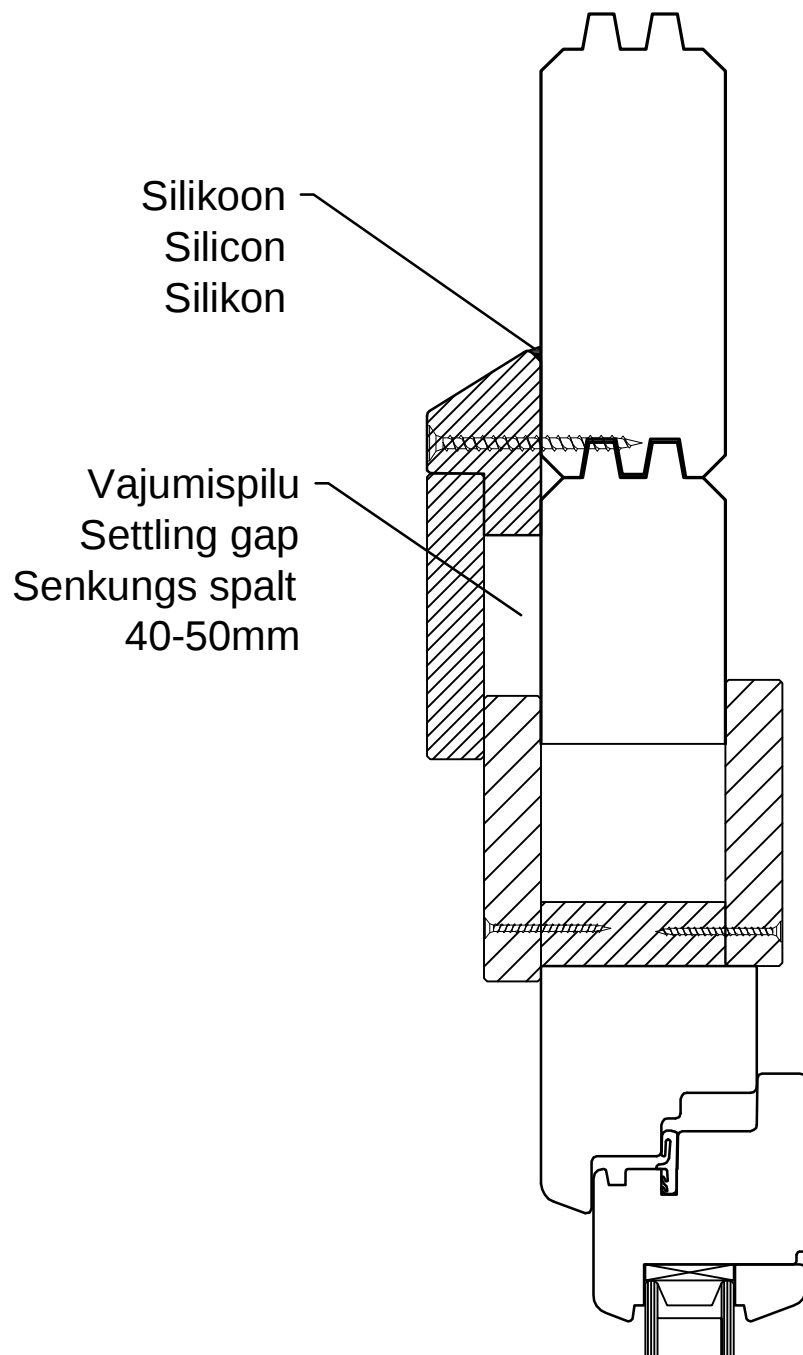


NB!


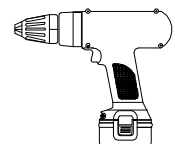
- Monteerida juhul kui ese on välja toodud maja spetsifikatsioonis!
- Install only if the item is listed in the house specification!
- Nur montieren wenn die Leiste in der Teileliste gezeigt ist!





Aken	Q4-Q6	-	paigaldusjuh
Window	Q4-Q6	-	assembly instructions
Fenster	Q4-Q6	-	Montageanleitung

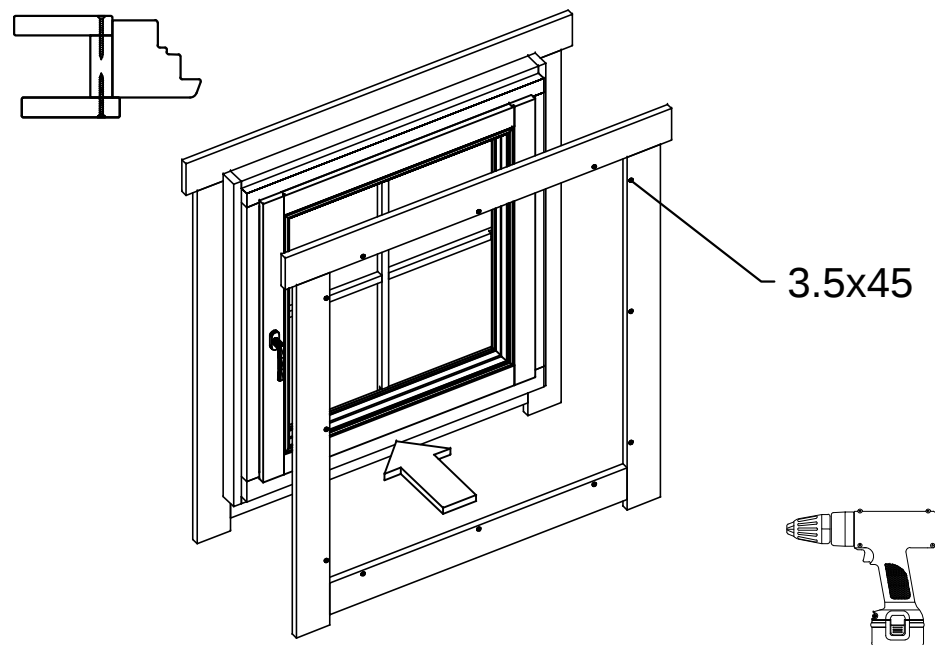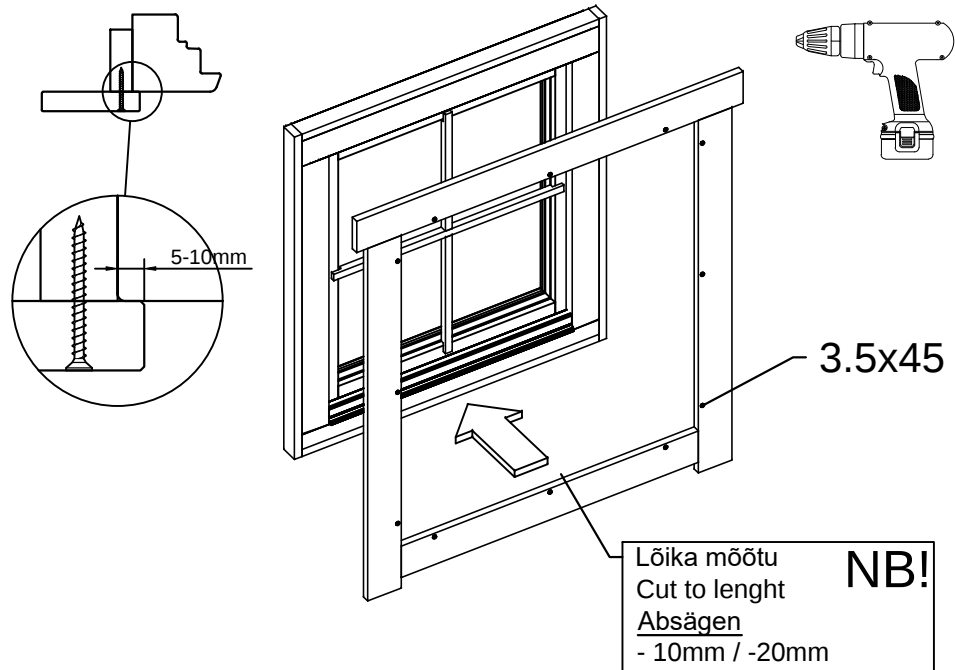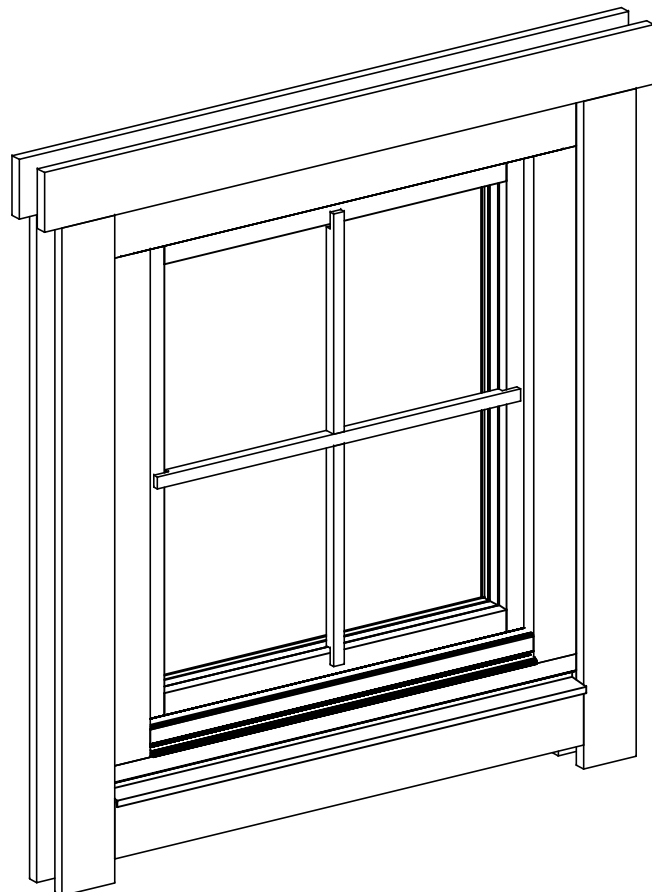


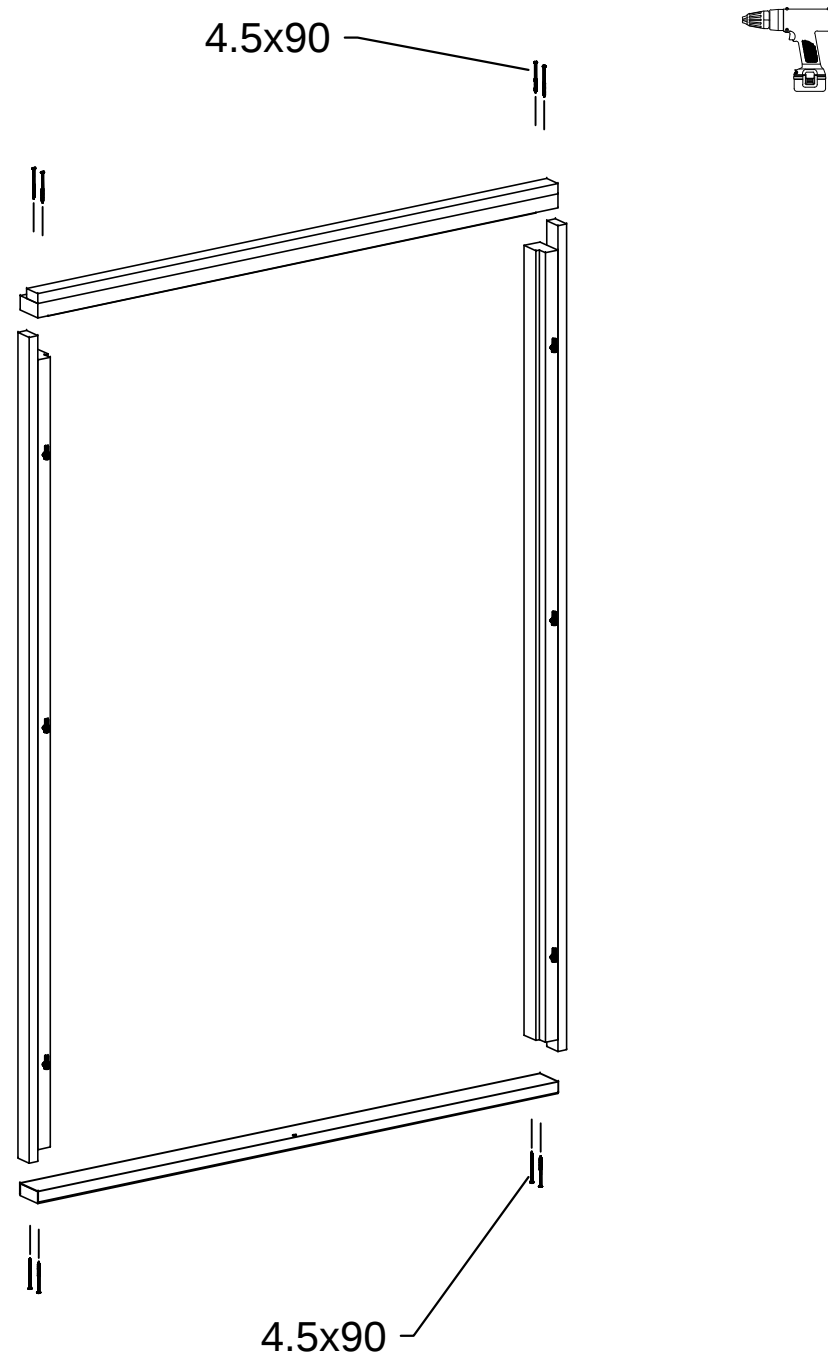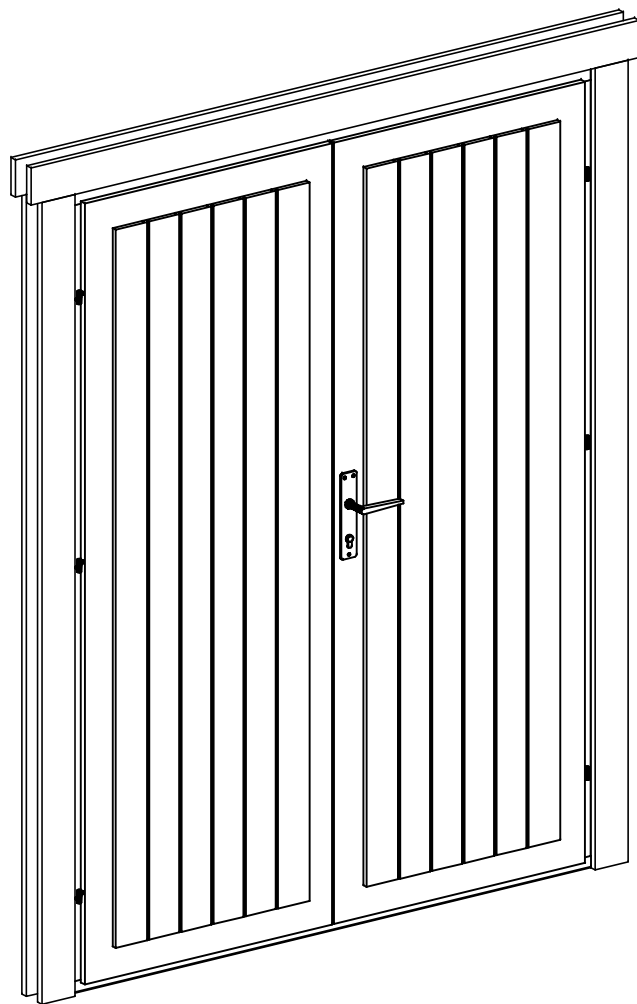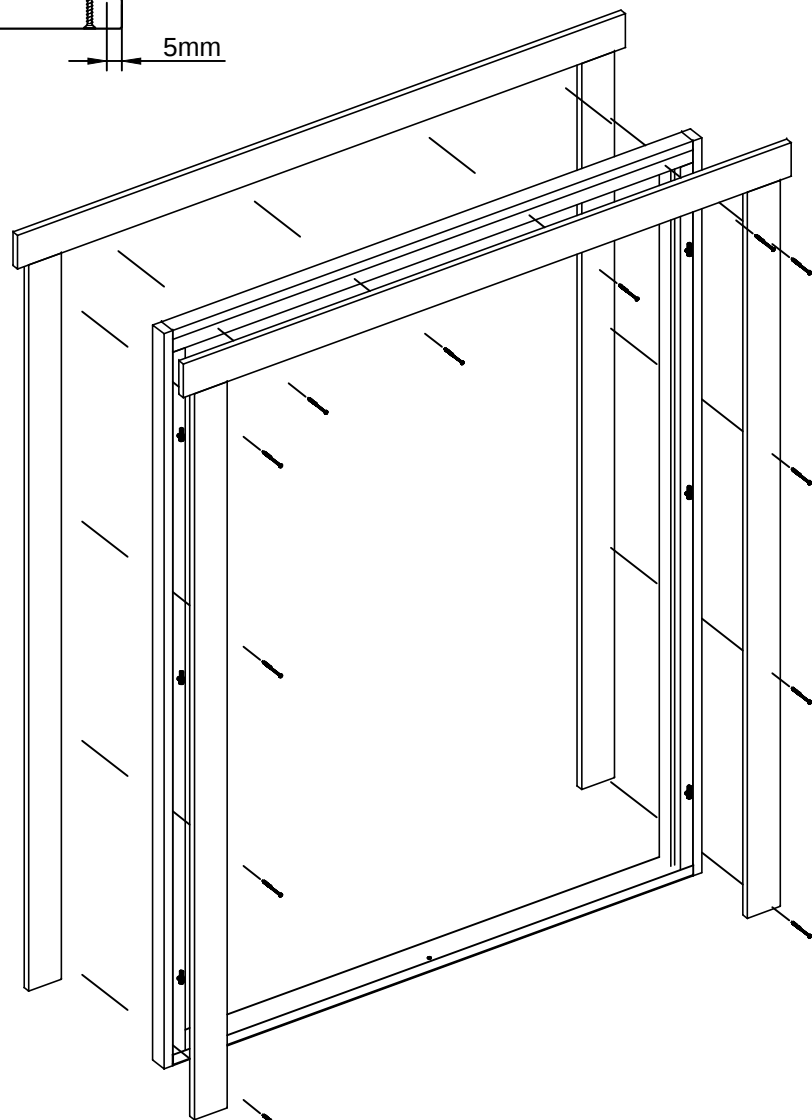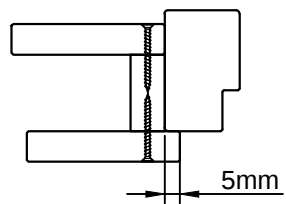
Ukse montaaž / Tür montage / Door assembly
(GH+ / SH)







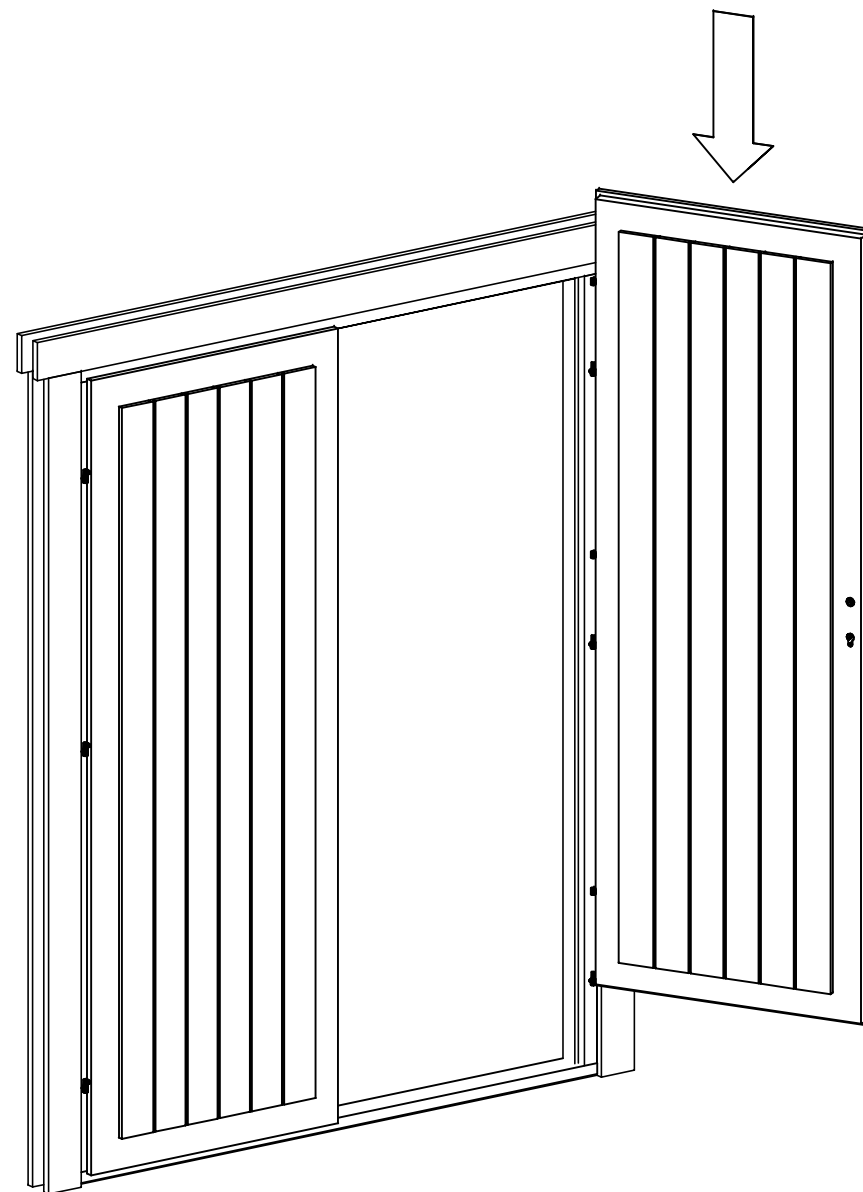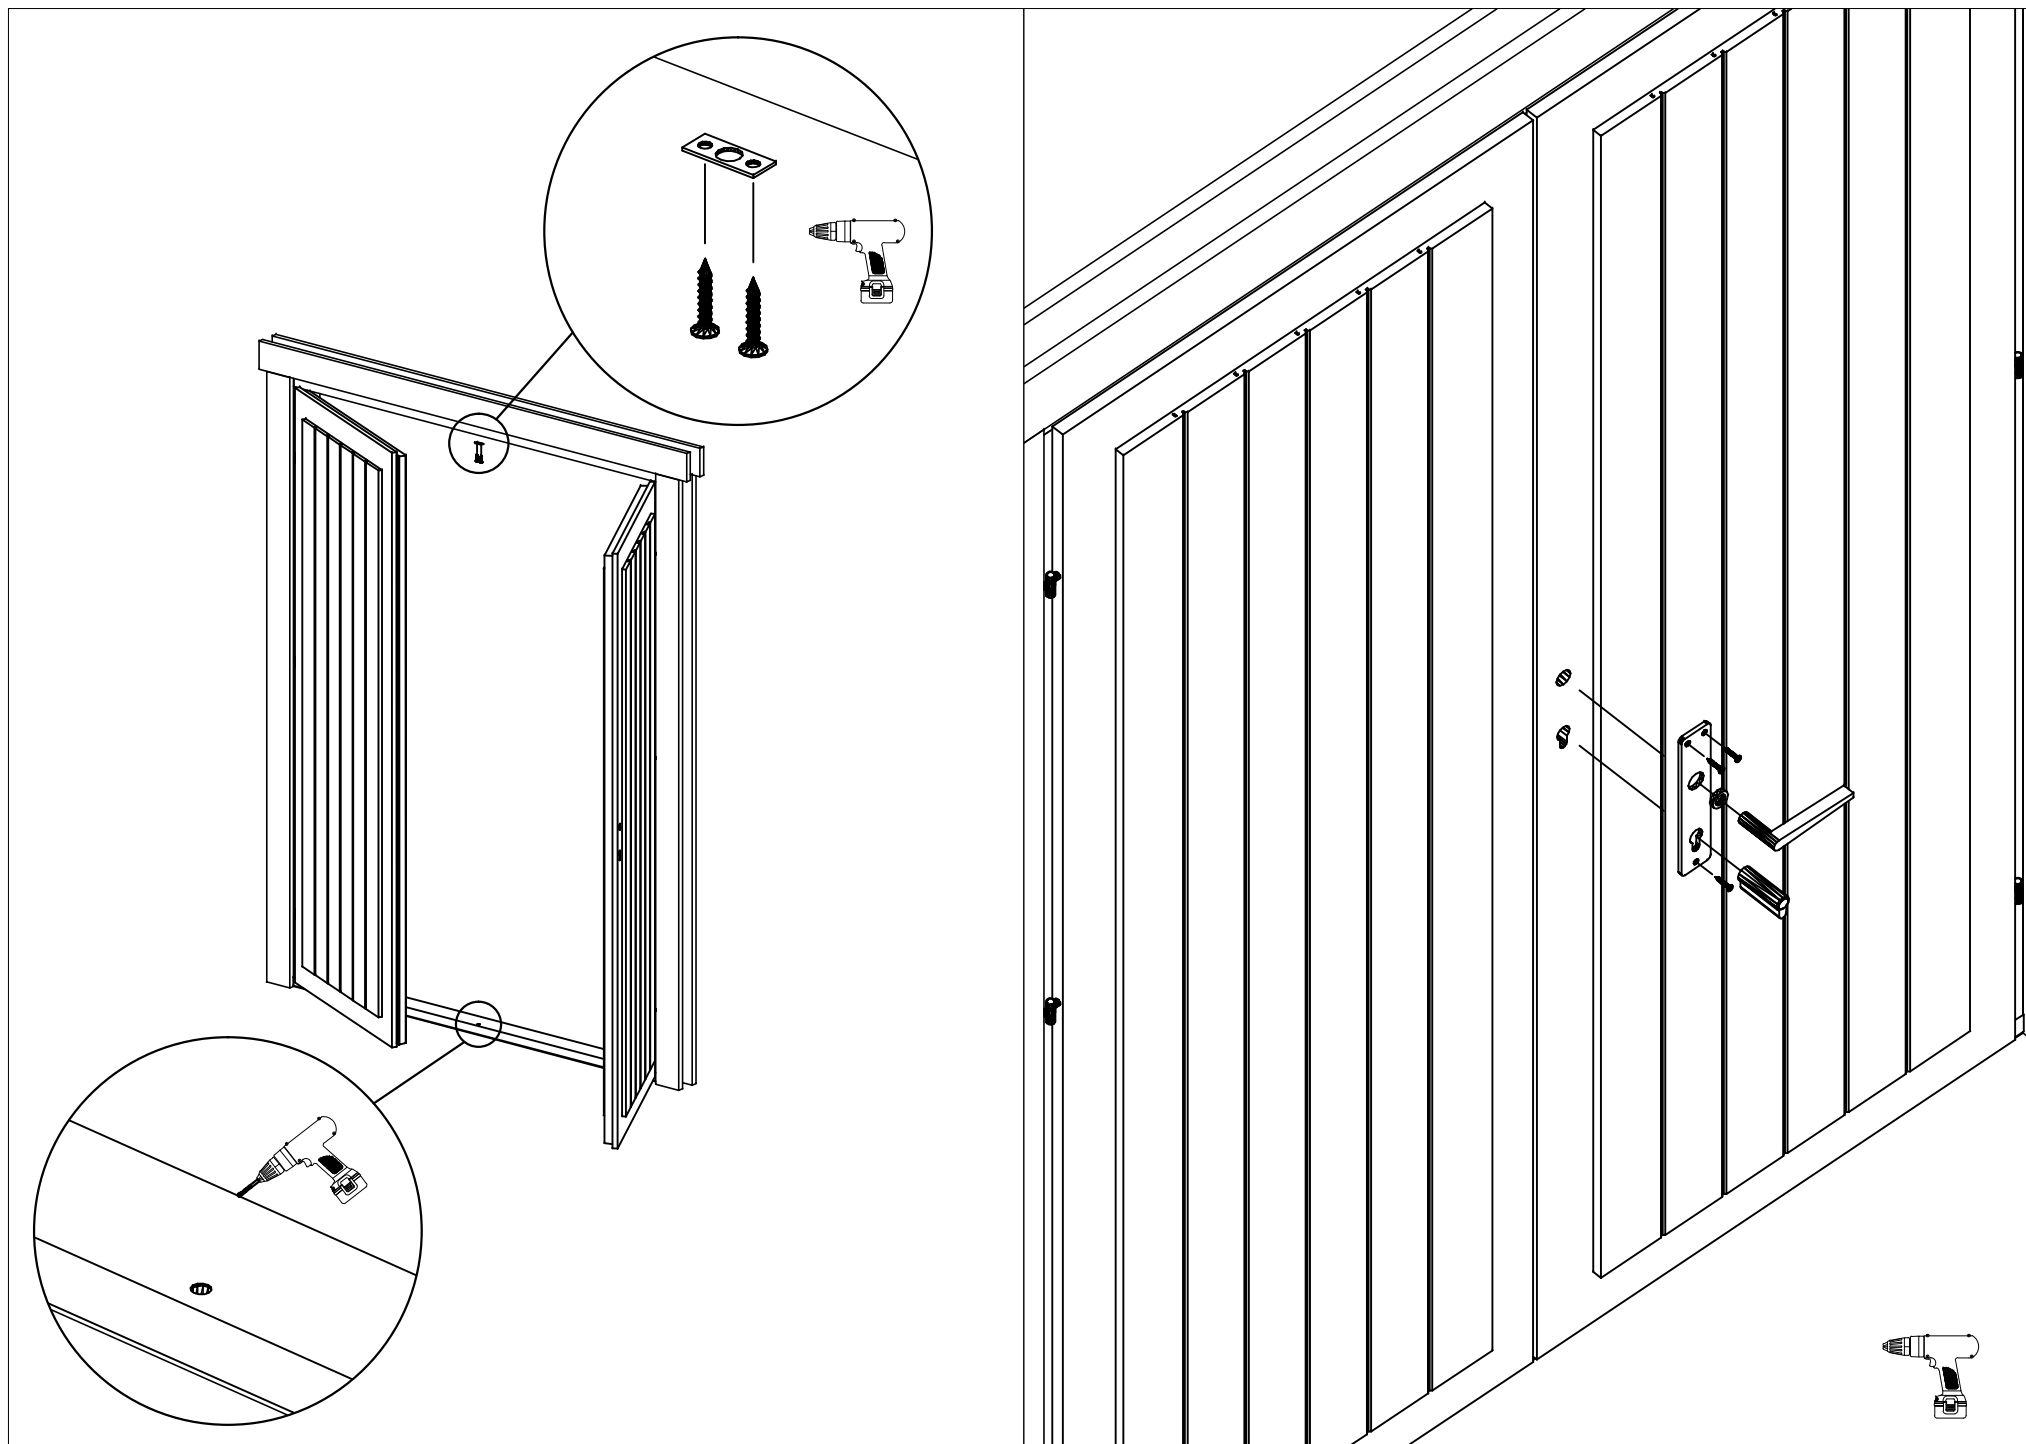3.5x45






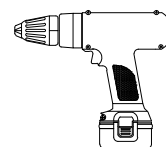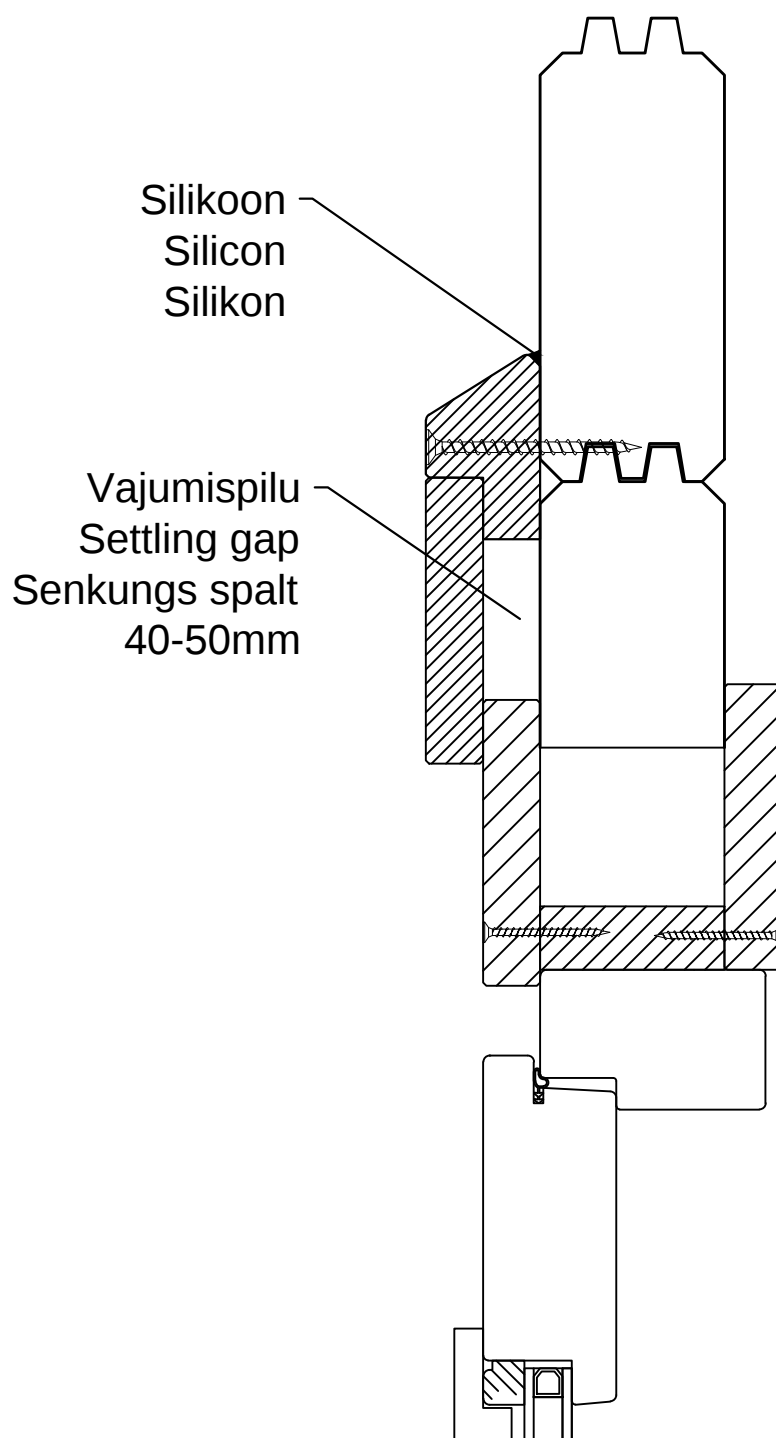Vihmaliist / Head flashing / Regenschutz




NB!

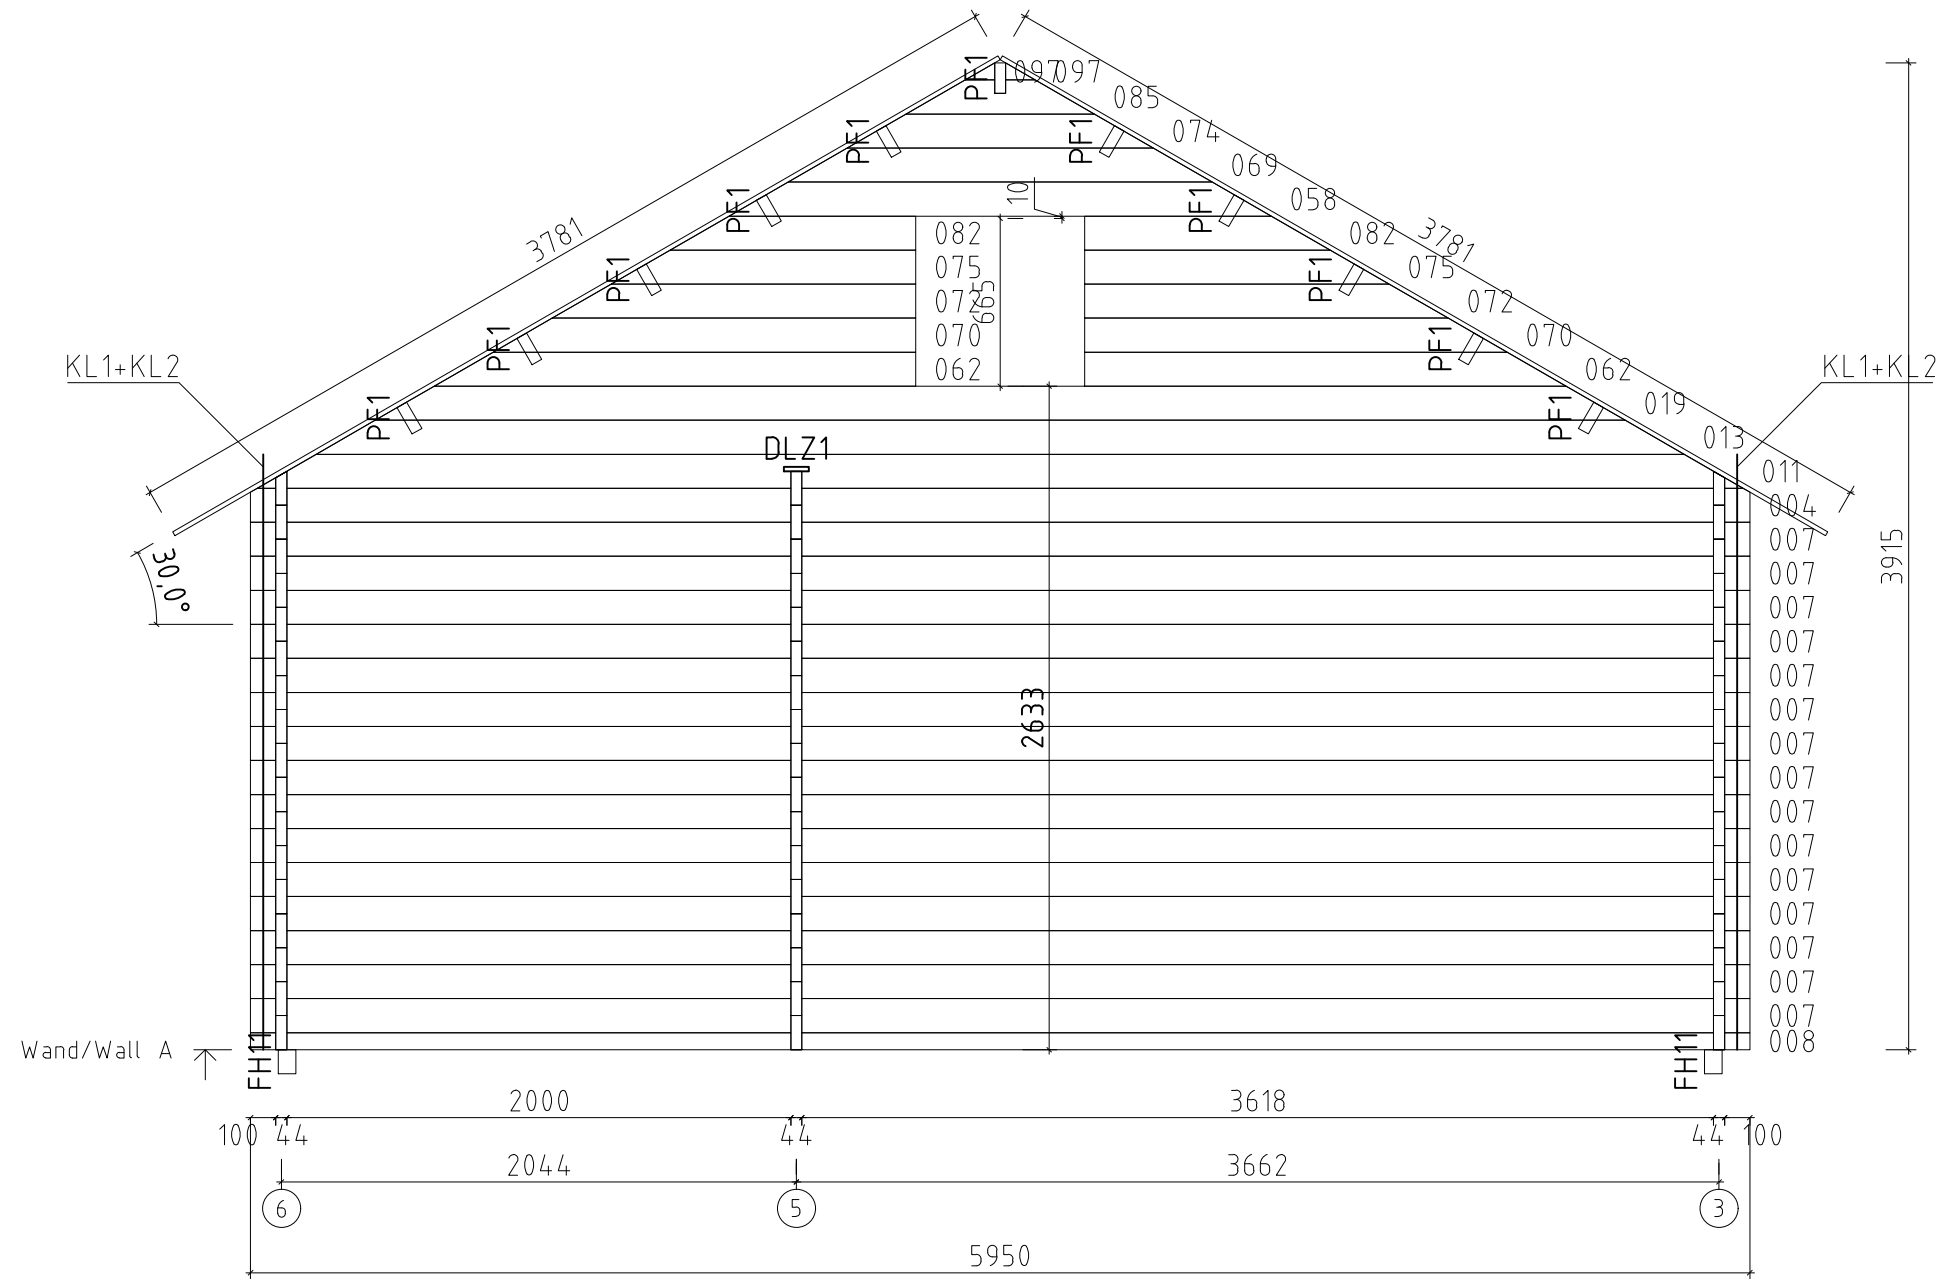
- Monteerida juhul kui ese on välja toodud maja spetsifikatsioonis!
- Install only if the item is listed in the house specification!
- Nur montieren wenn die Leiste in der Teileliste gezeigt ist!





Name Argus 6x7+TER 595x695+VD+Ter__44			
Zeichnung/Drawing WAND/WALL A		VS44_ARGUS6x7TER	
Profil/Profile 4.4x13.5	Maßstab/Scale 1:30	Druck auf/Print on A3	Datum/Date 03.07.2026

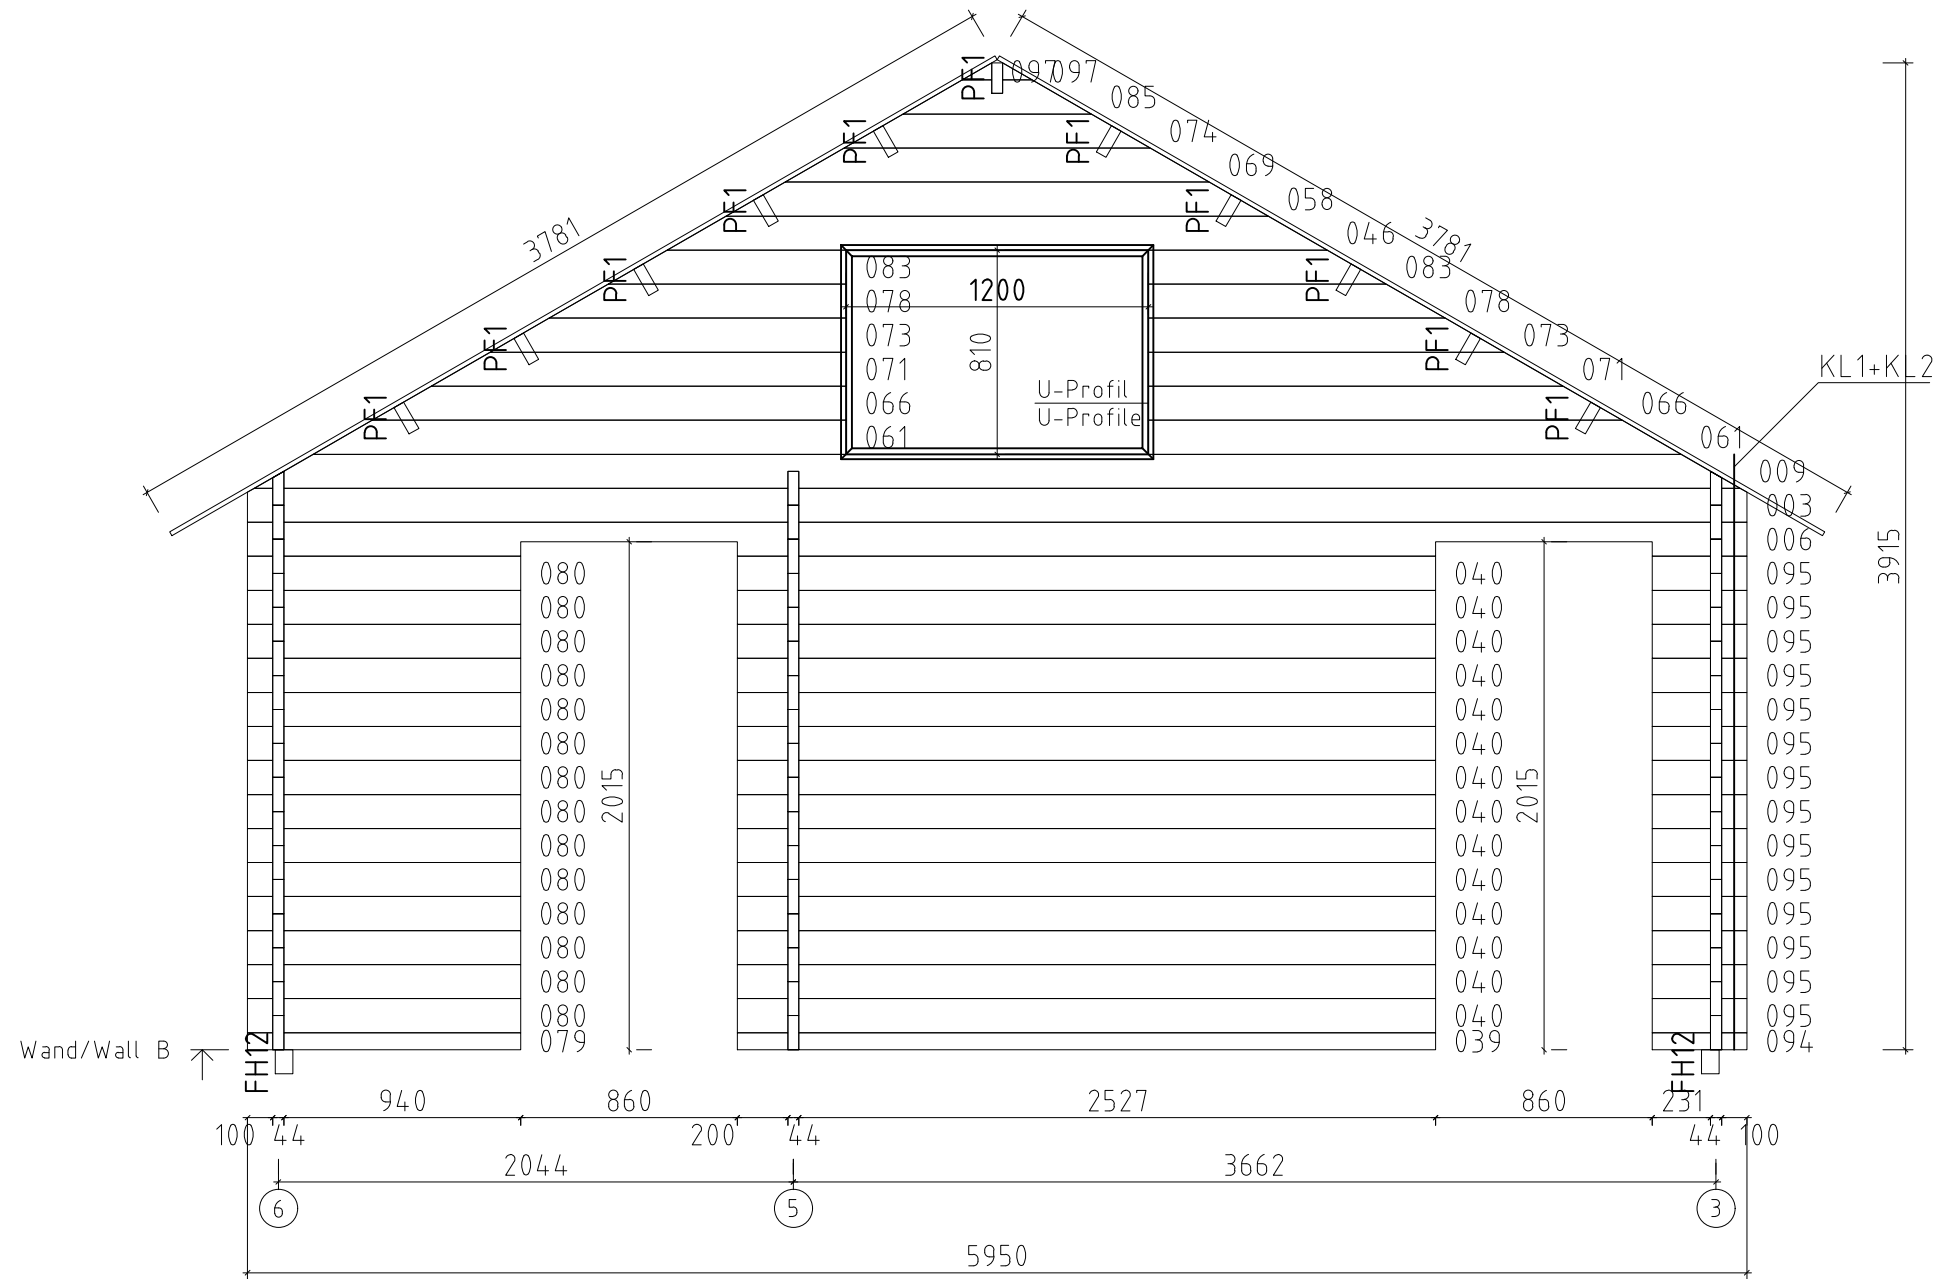


Name Argus 6x7+TER 595x695+VD+Ter__44			
Zeichnung/Drawing WAND/WALL B		VS44_ARGUS6x7TER	
Profil/Profile 4.4x13.5	Maßstab/Scale 1:30	Druck auf/Print on A3	Datum/Date 03.07.2026

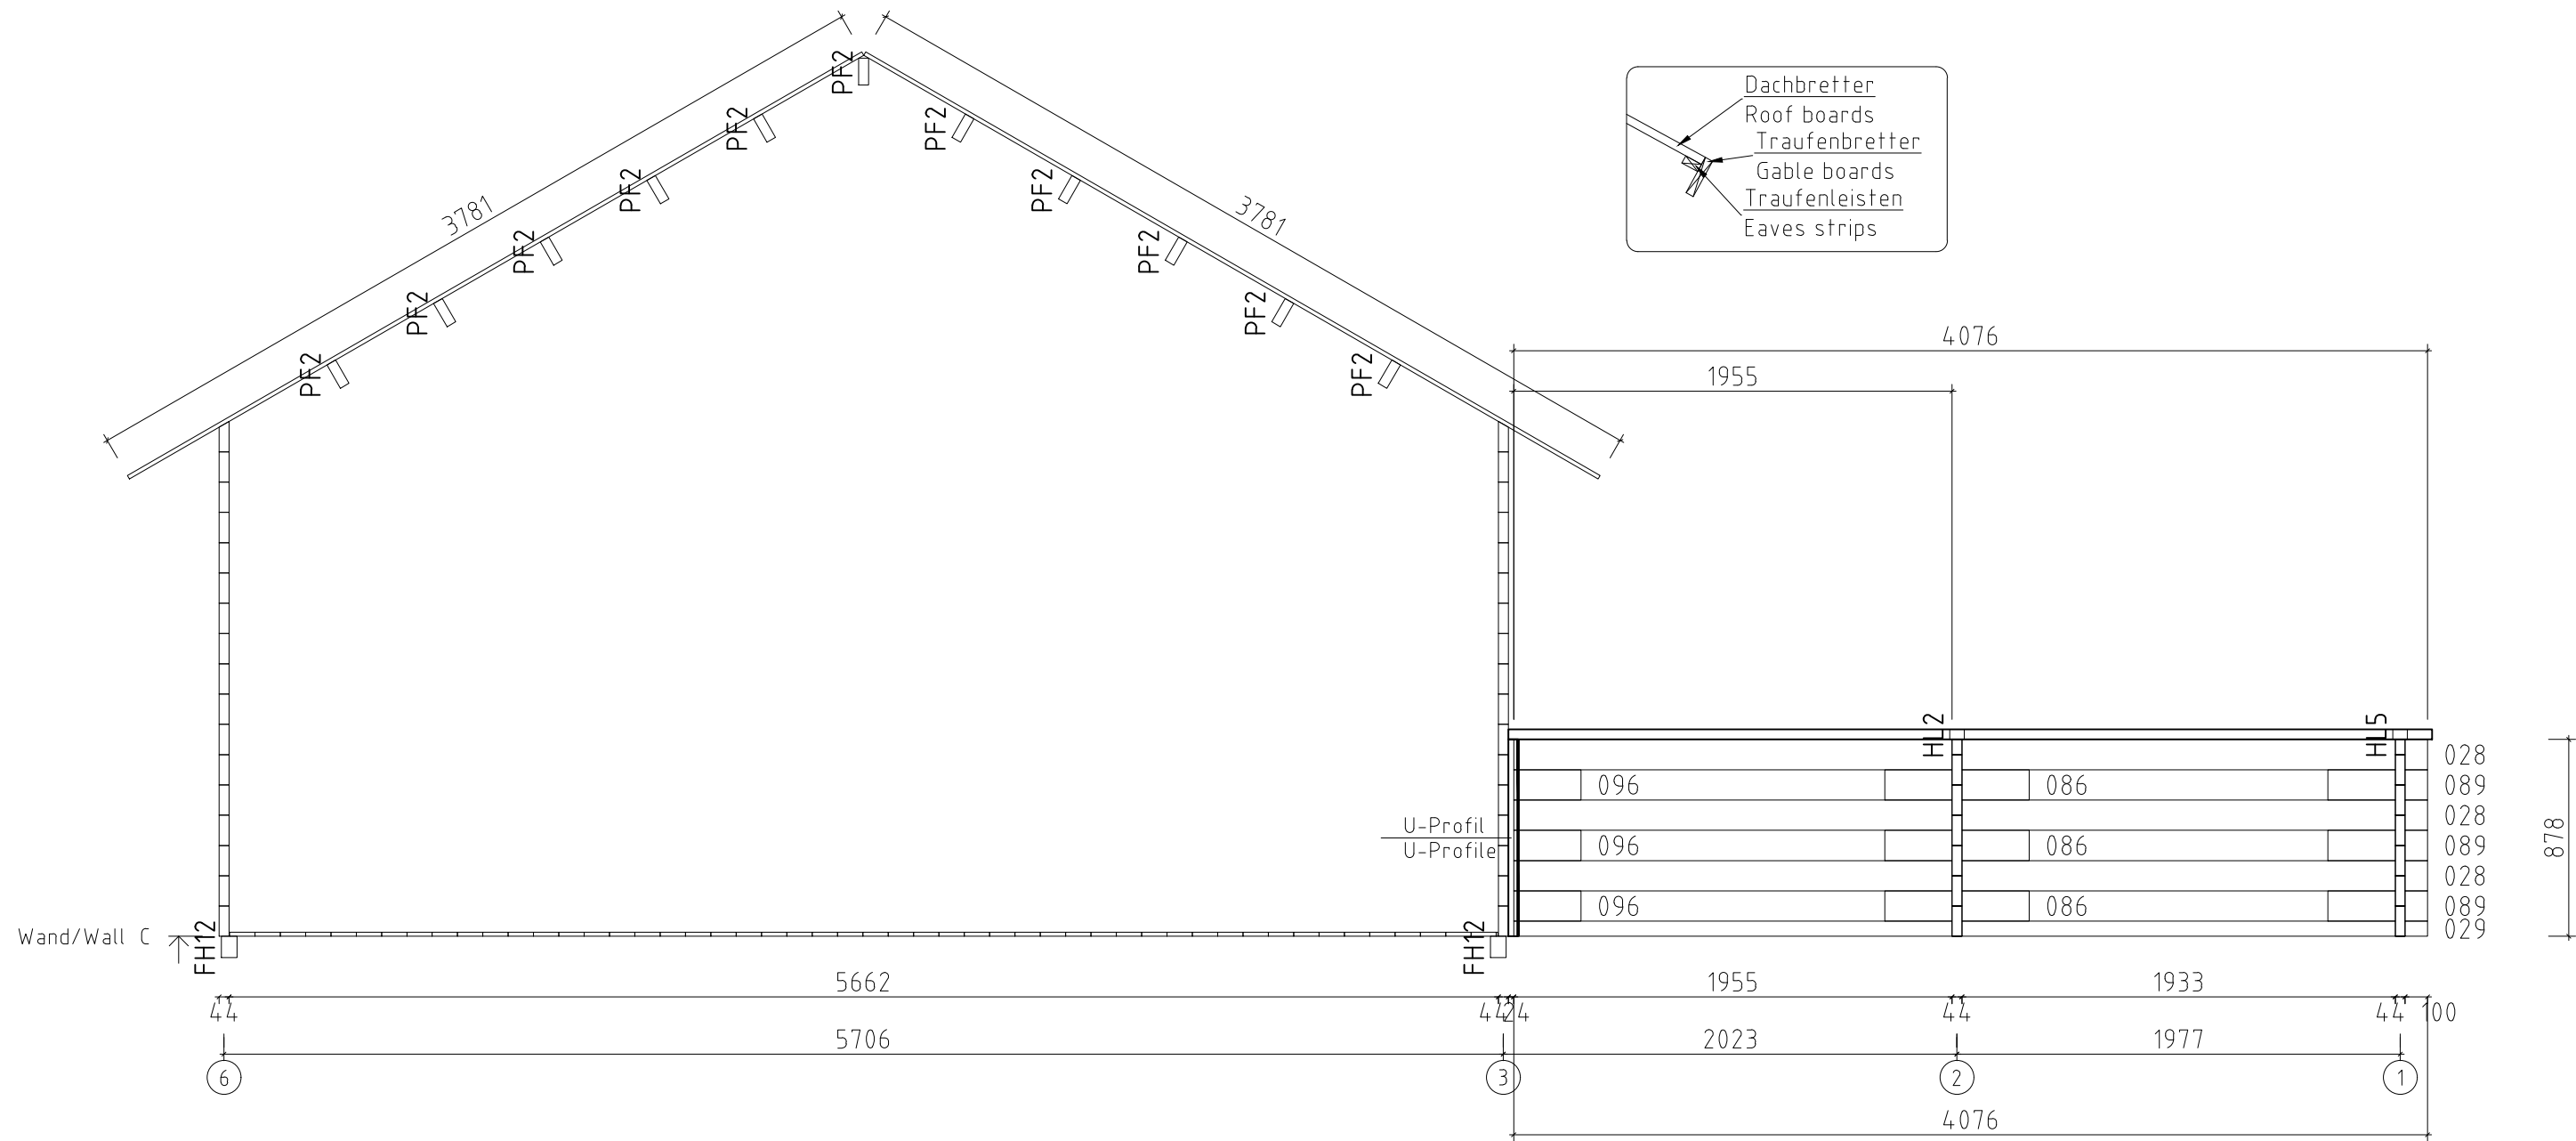


Name Argus 6x7+TER 595x695+VD+Ter__44			
Zeichnung/Drawing WAND/WALL C		VS44_ARGUS6x7TER	
Profil/Profile 4.4x13.5	Maßstab/Scale 1:30	Druck auf/Print on A3	Datum/Date 03.07.2026

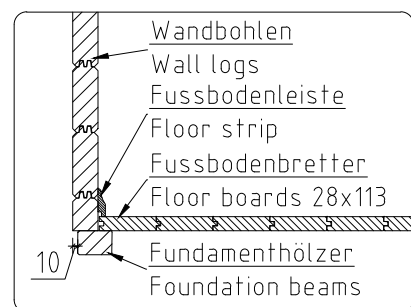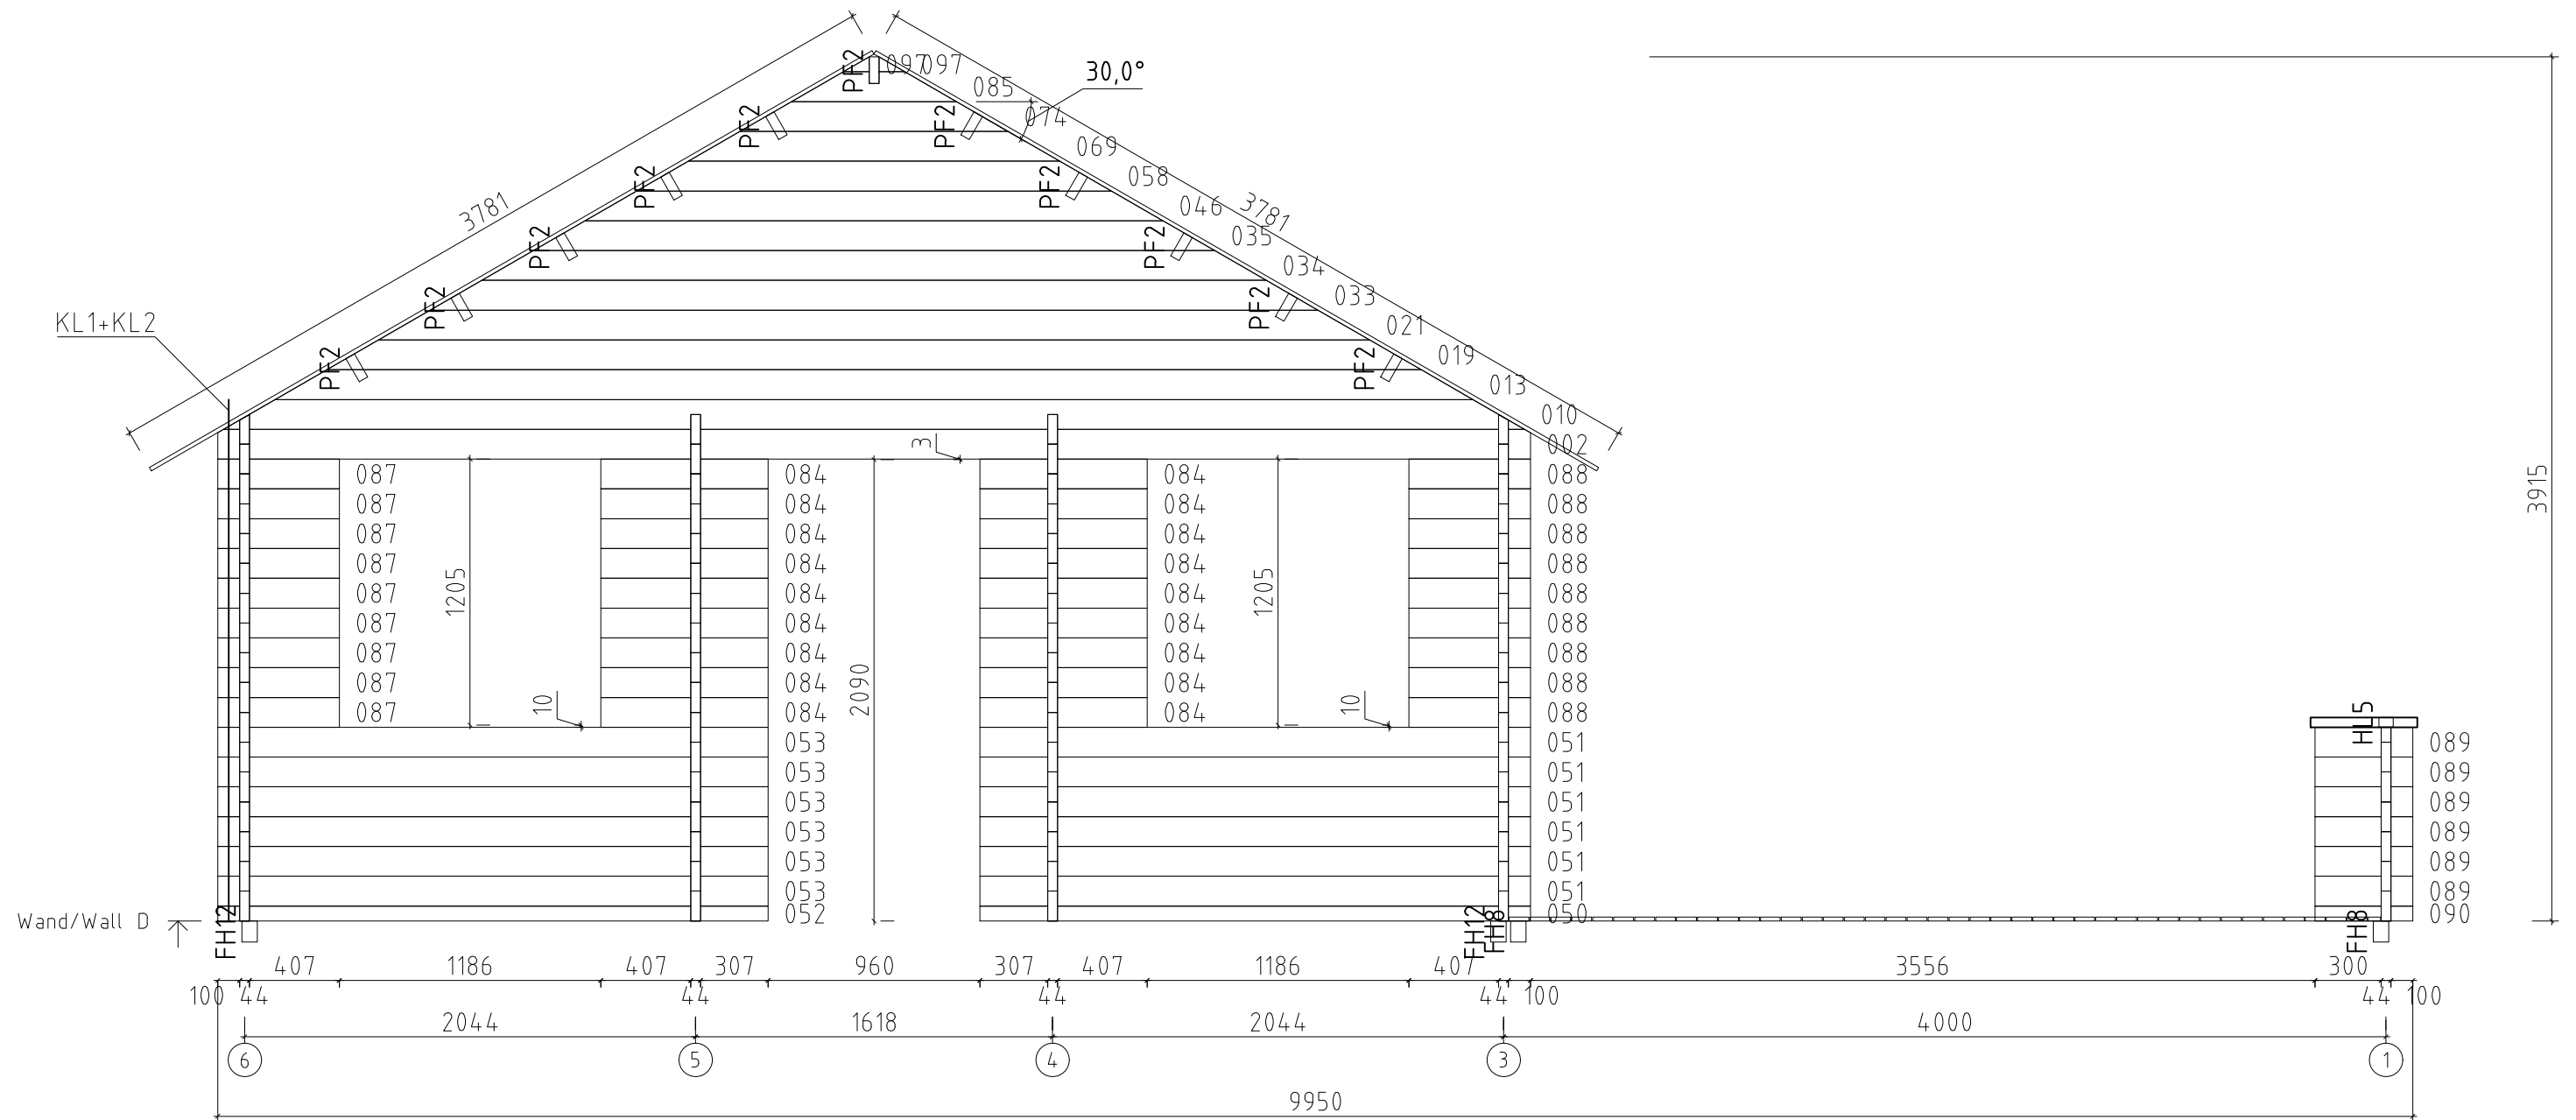



Name Argus 6x7+TER 595x695+VD+Ter__44			
Zeichnung/Drawing WAND/WALL D		VS44_ARGUS6x7TER	
Profil/Profile 4.4x13.5	Maßstab/Scale 1:30	Druck auf/Print on A3	Datum/Date 03.07.2026

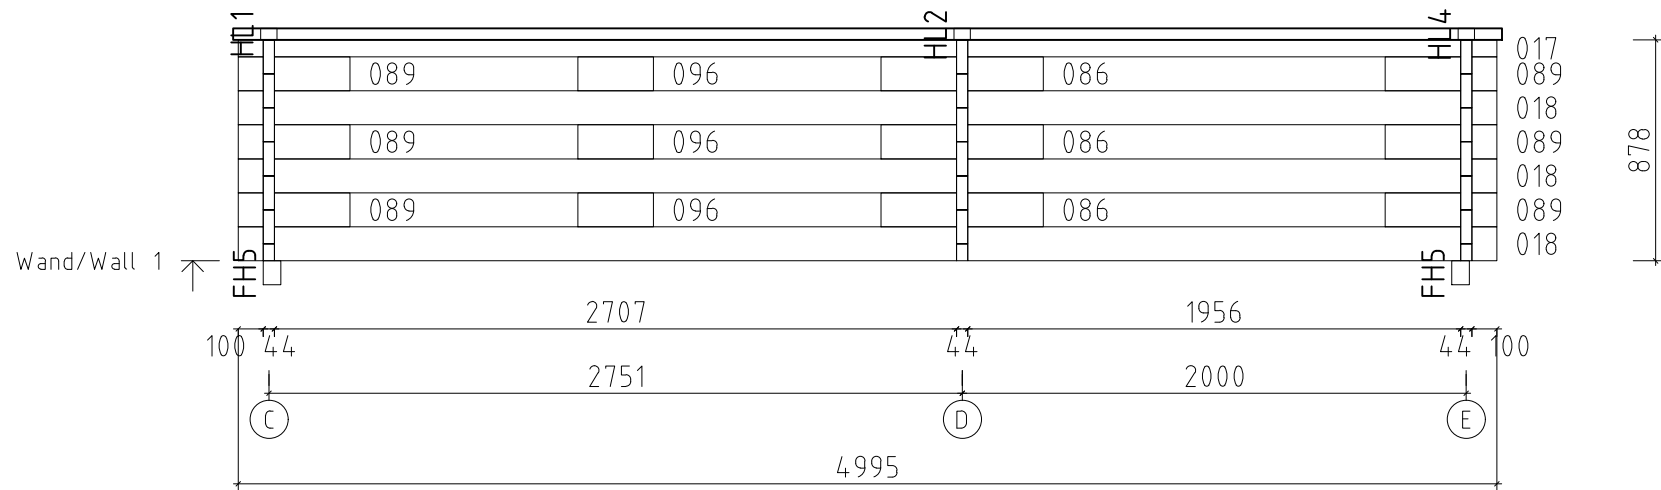


Name	Argus 6x7+TER 595x695+VD+Ter__44		
Zeichnung/Drawing	WAND/WALL 1	VS44__ARGUS6x7TER	
Profil/Profile	4.4x13.5	Maßstab/Scale	1:30
Druck auf/ Print on	A4	Datum/Date	03.07.2026

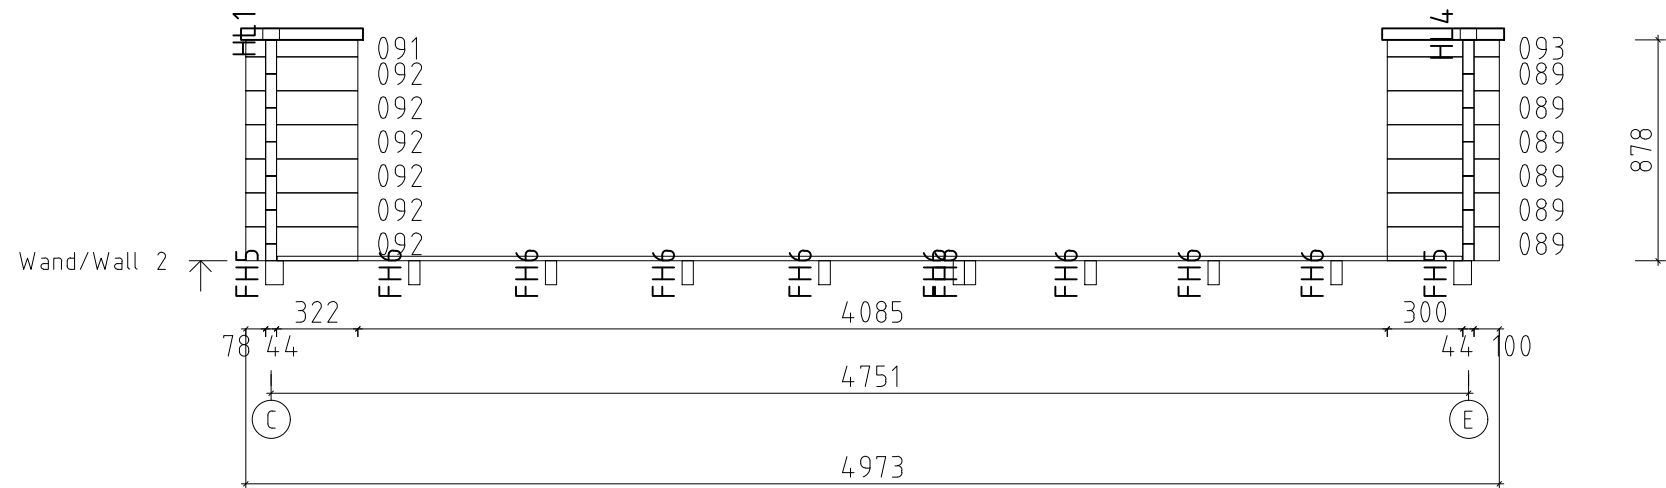



Name	Argus 6x7+TER 595x695+VD+Ter__44		
Zeichnung/Drawing	WAND/WALL 2	VS44__ARGUS6x7TER	
Profil/Profile	4.4x13.5	Maßstab/Scale	1:30
Druck auf/ Print on	A4	Datum/Date	03.07.2026

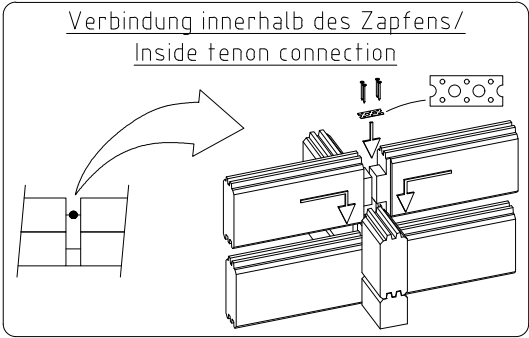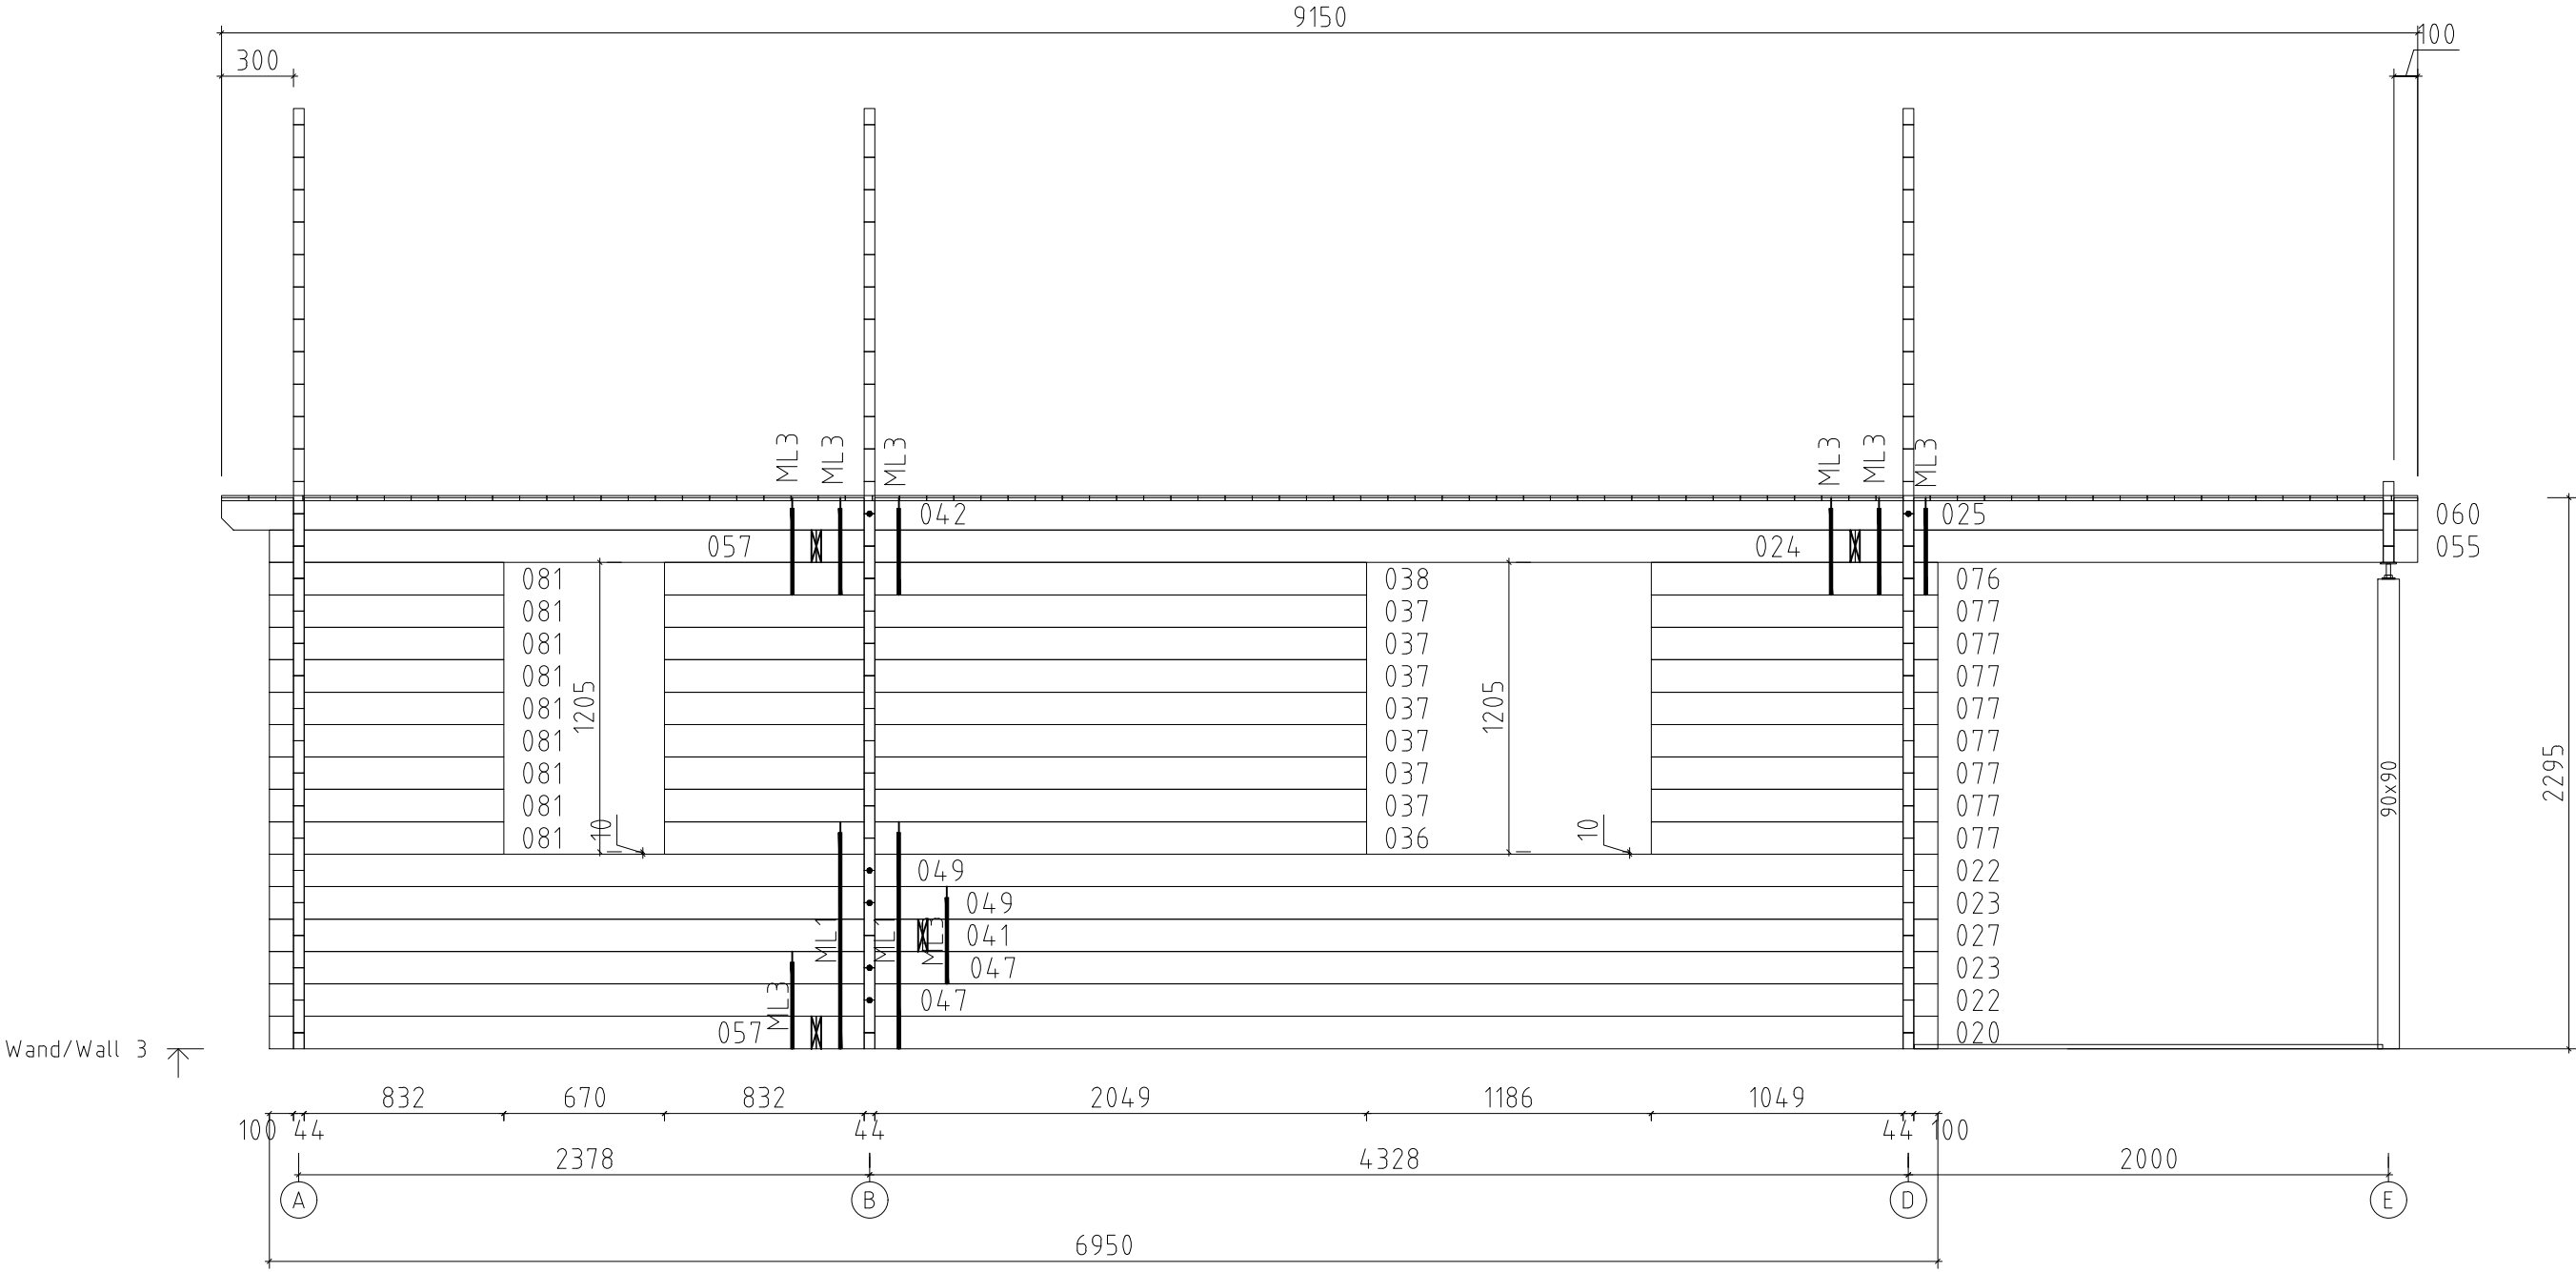

Name	Argus 6x7+TER 595x695+VD+Ter__44		
Zeichnung/Drawing	WAND/WALL 3	VS44_ARGUS6x7TER	
Profil/Profile	4.4x13.5	Maßstab/Scale	1:30
Druck auf/ Print on	A3	Datum/Date	03.07.2026

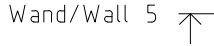

Name		Argus 6x7+TER 595x695+VD+Ter__44	
Zeichnung/Drawing		WAND/WALL 5	VS44__ARGUS6x7TER
Profil/Profile	4.4x13.5	Maßstab/Scale	1:30
Druck auf/ Print on	A3	Datum/Date	03.07.2026

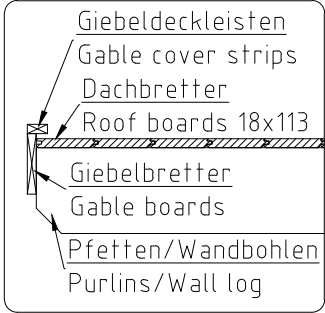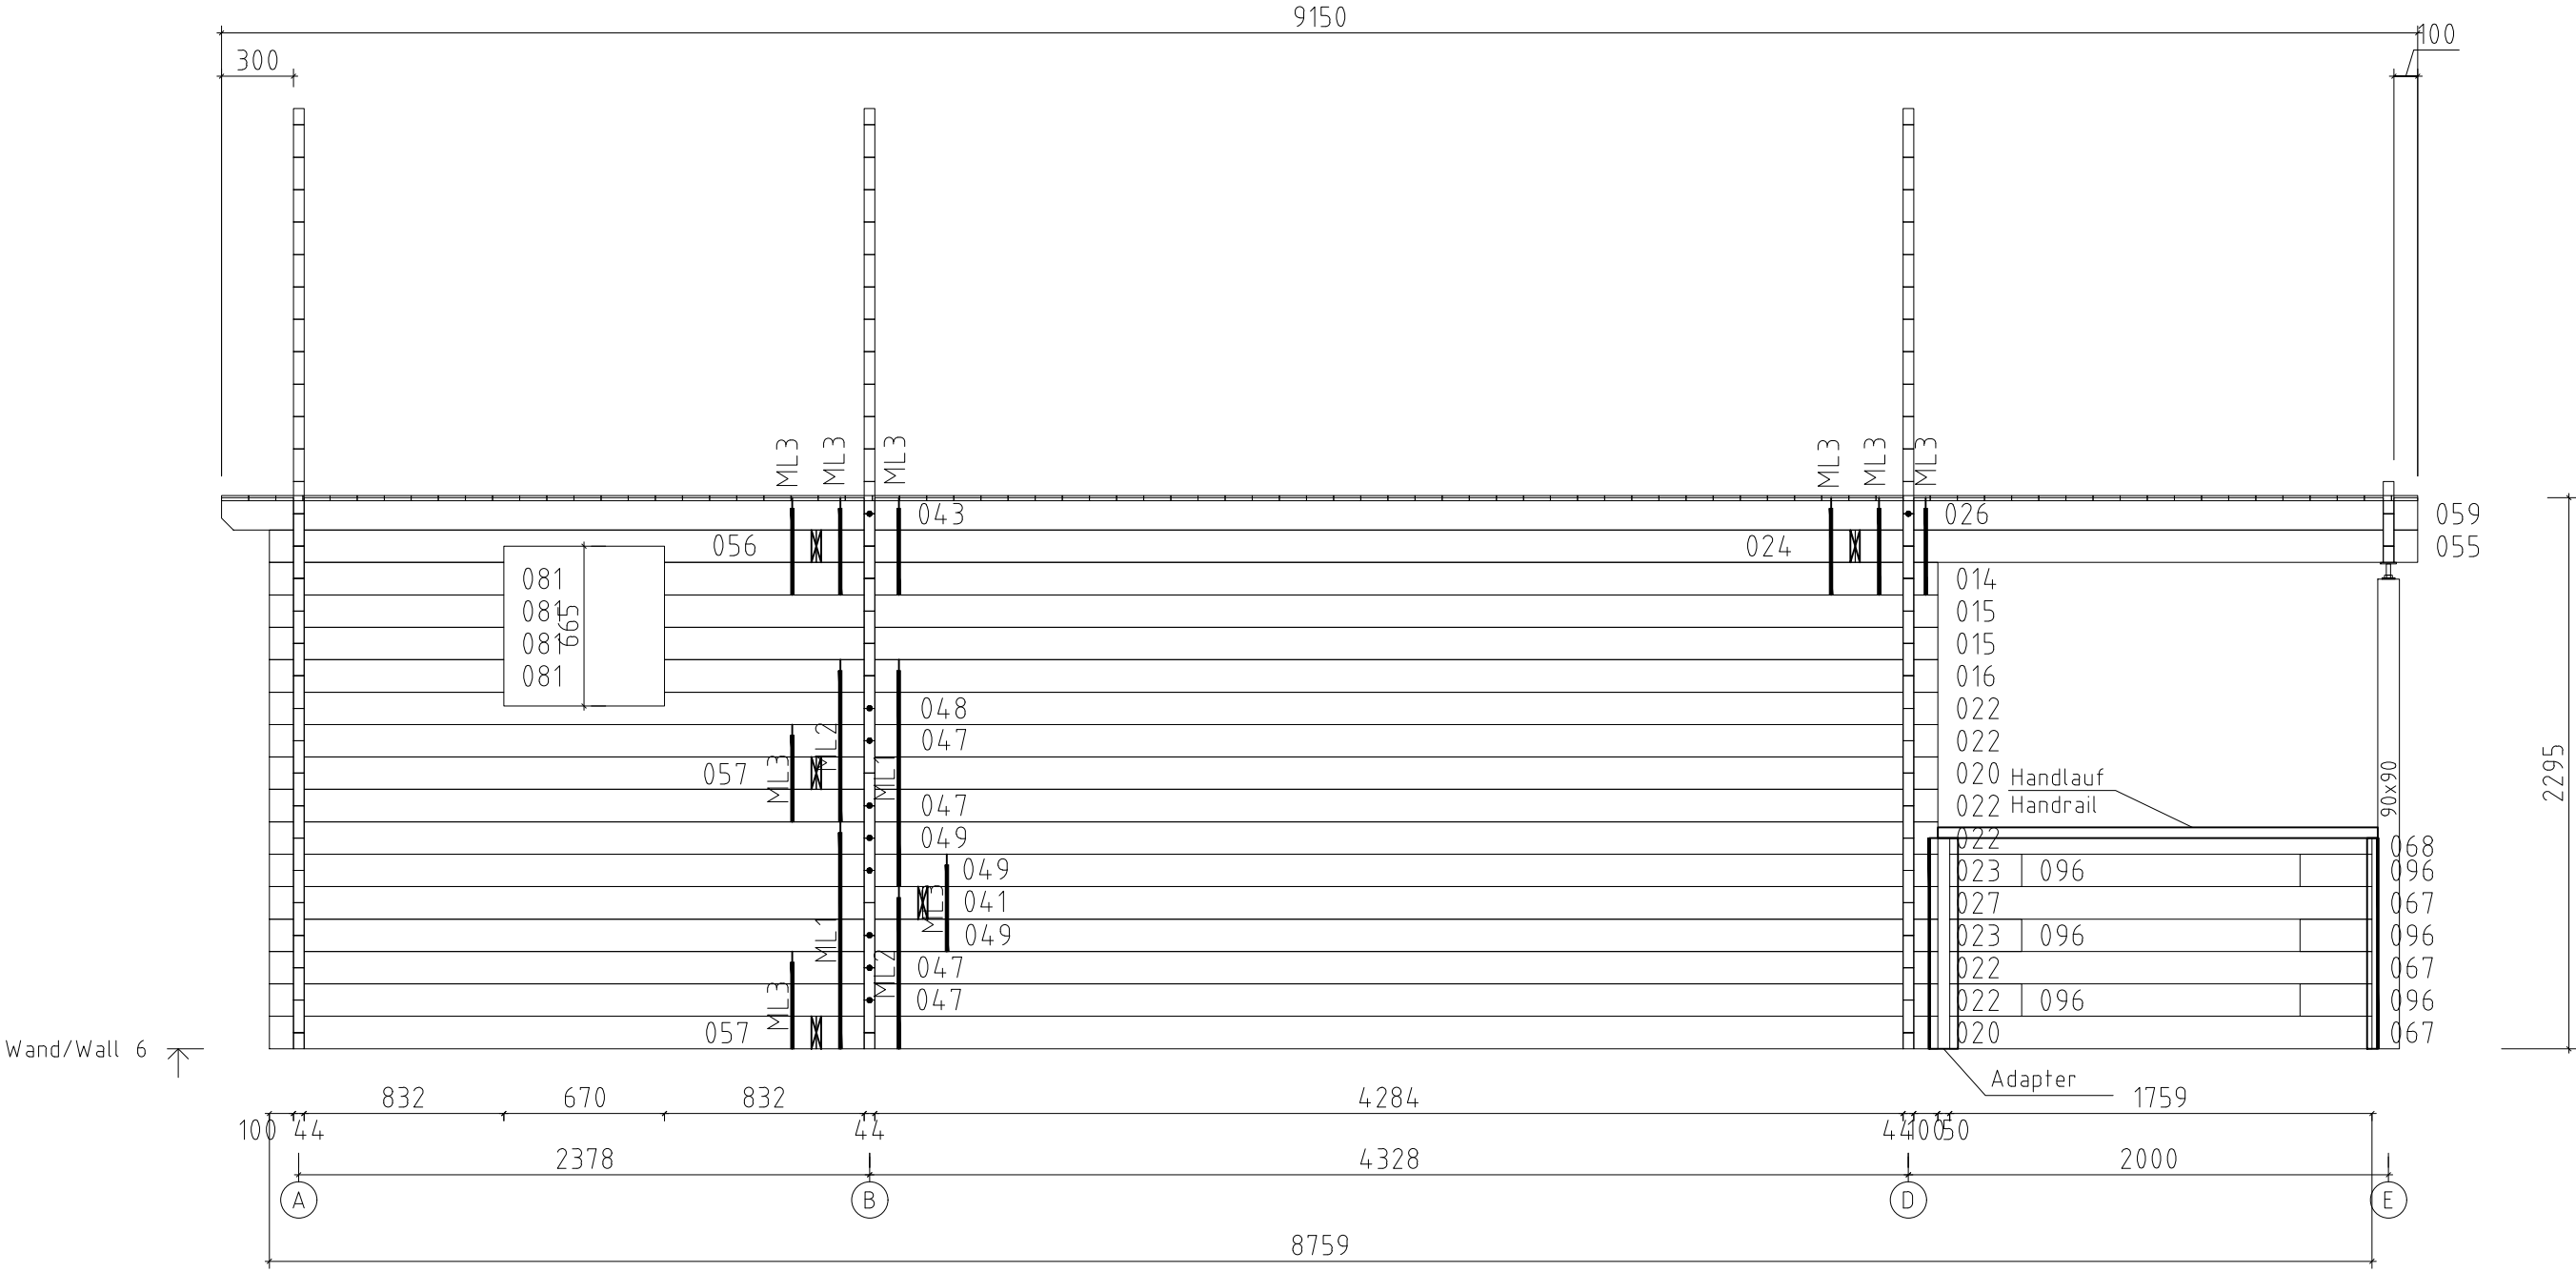

Name		Argus 6x7+TER 595x695+VD+Ter__44	
Zeichnung/Drawing		WAND/WALL 6	VS44_ARGUS6x7TER
Profil/Profile	4.4x13.5	Maßstab/Scale	1:30
Druck auf/Print on	A3	Datum/Date	03.07.2026