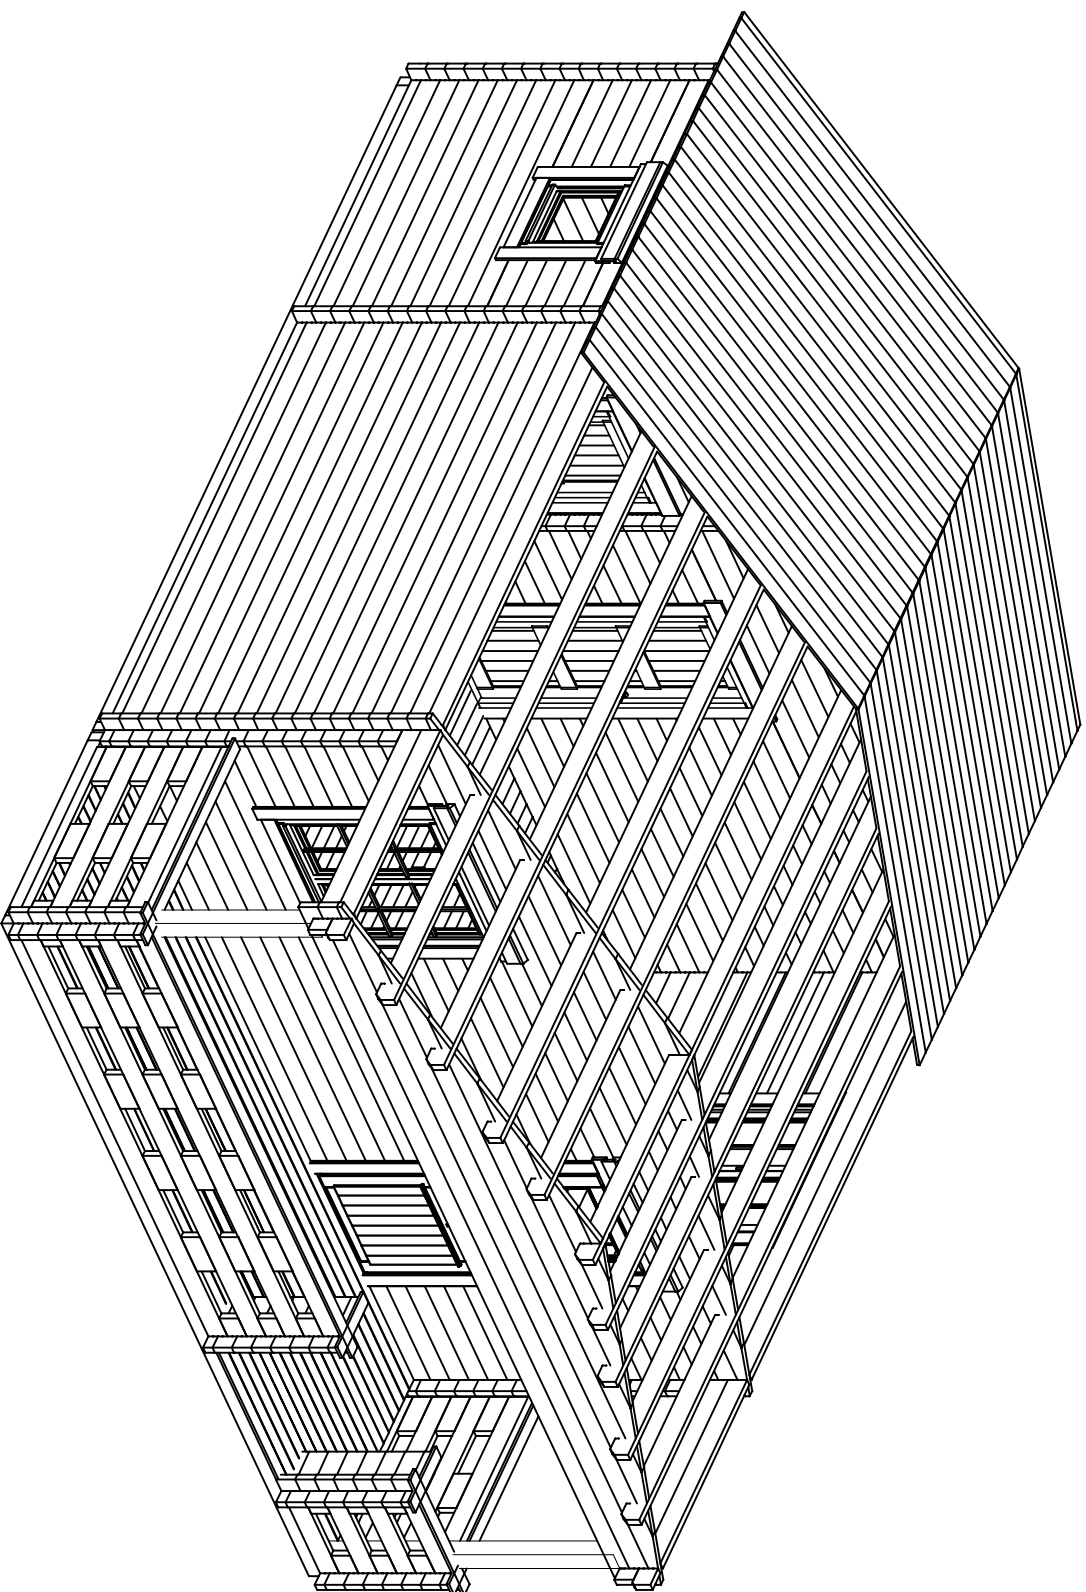
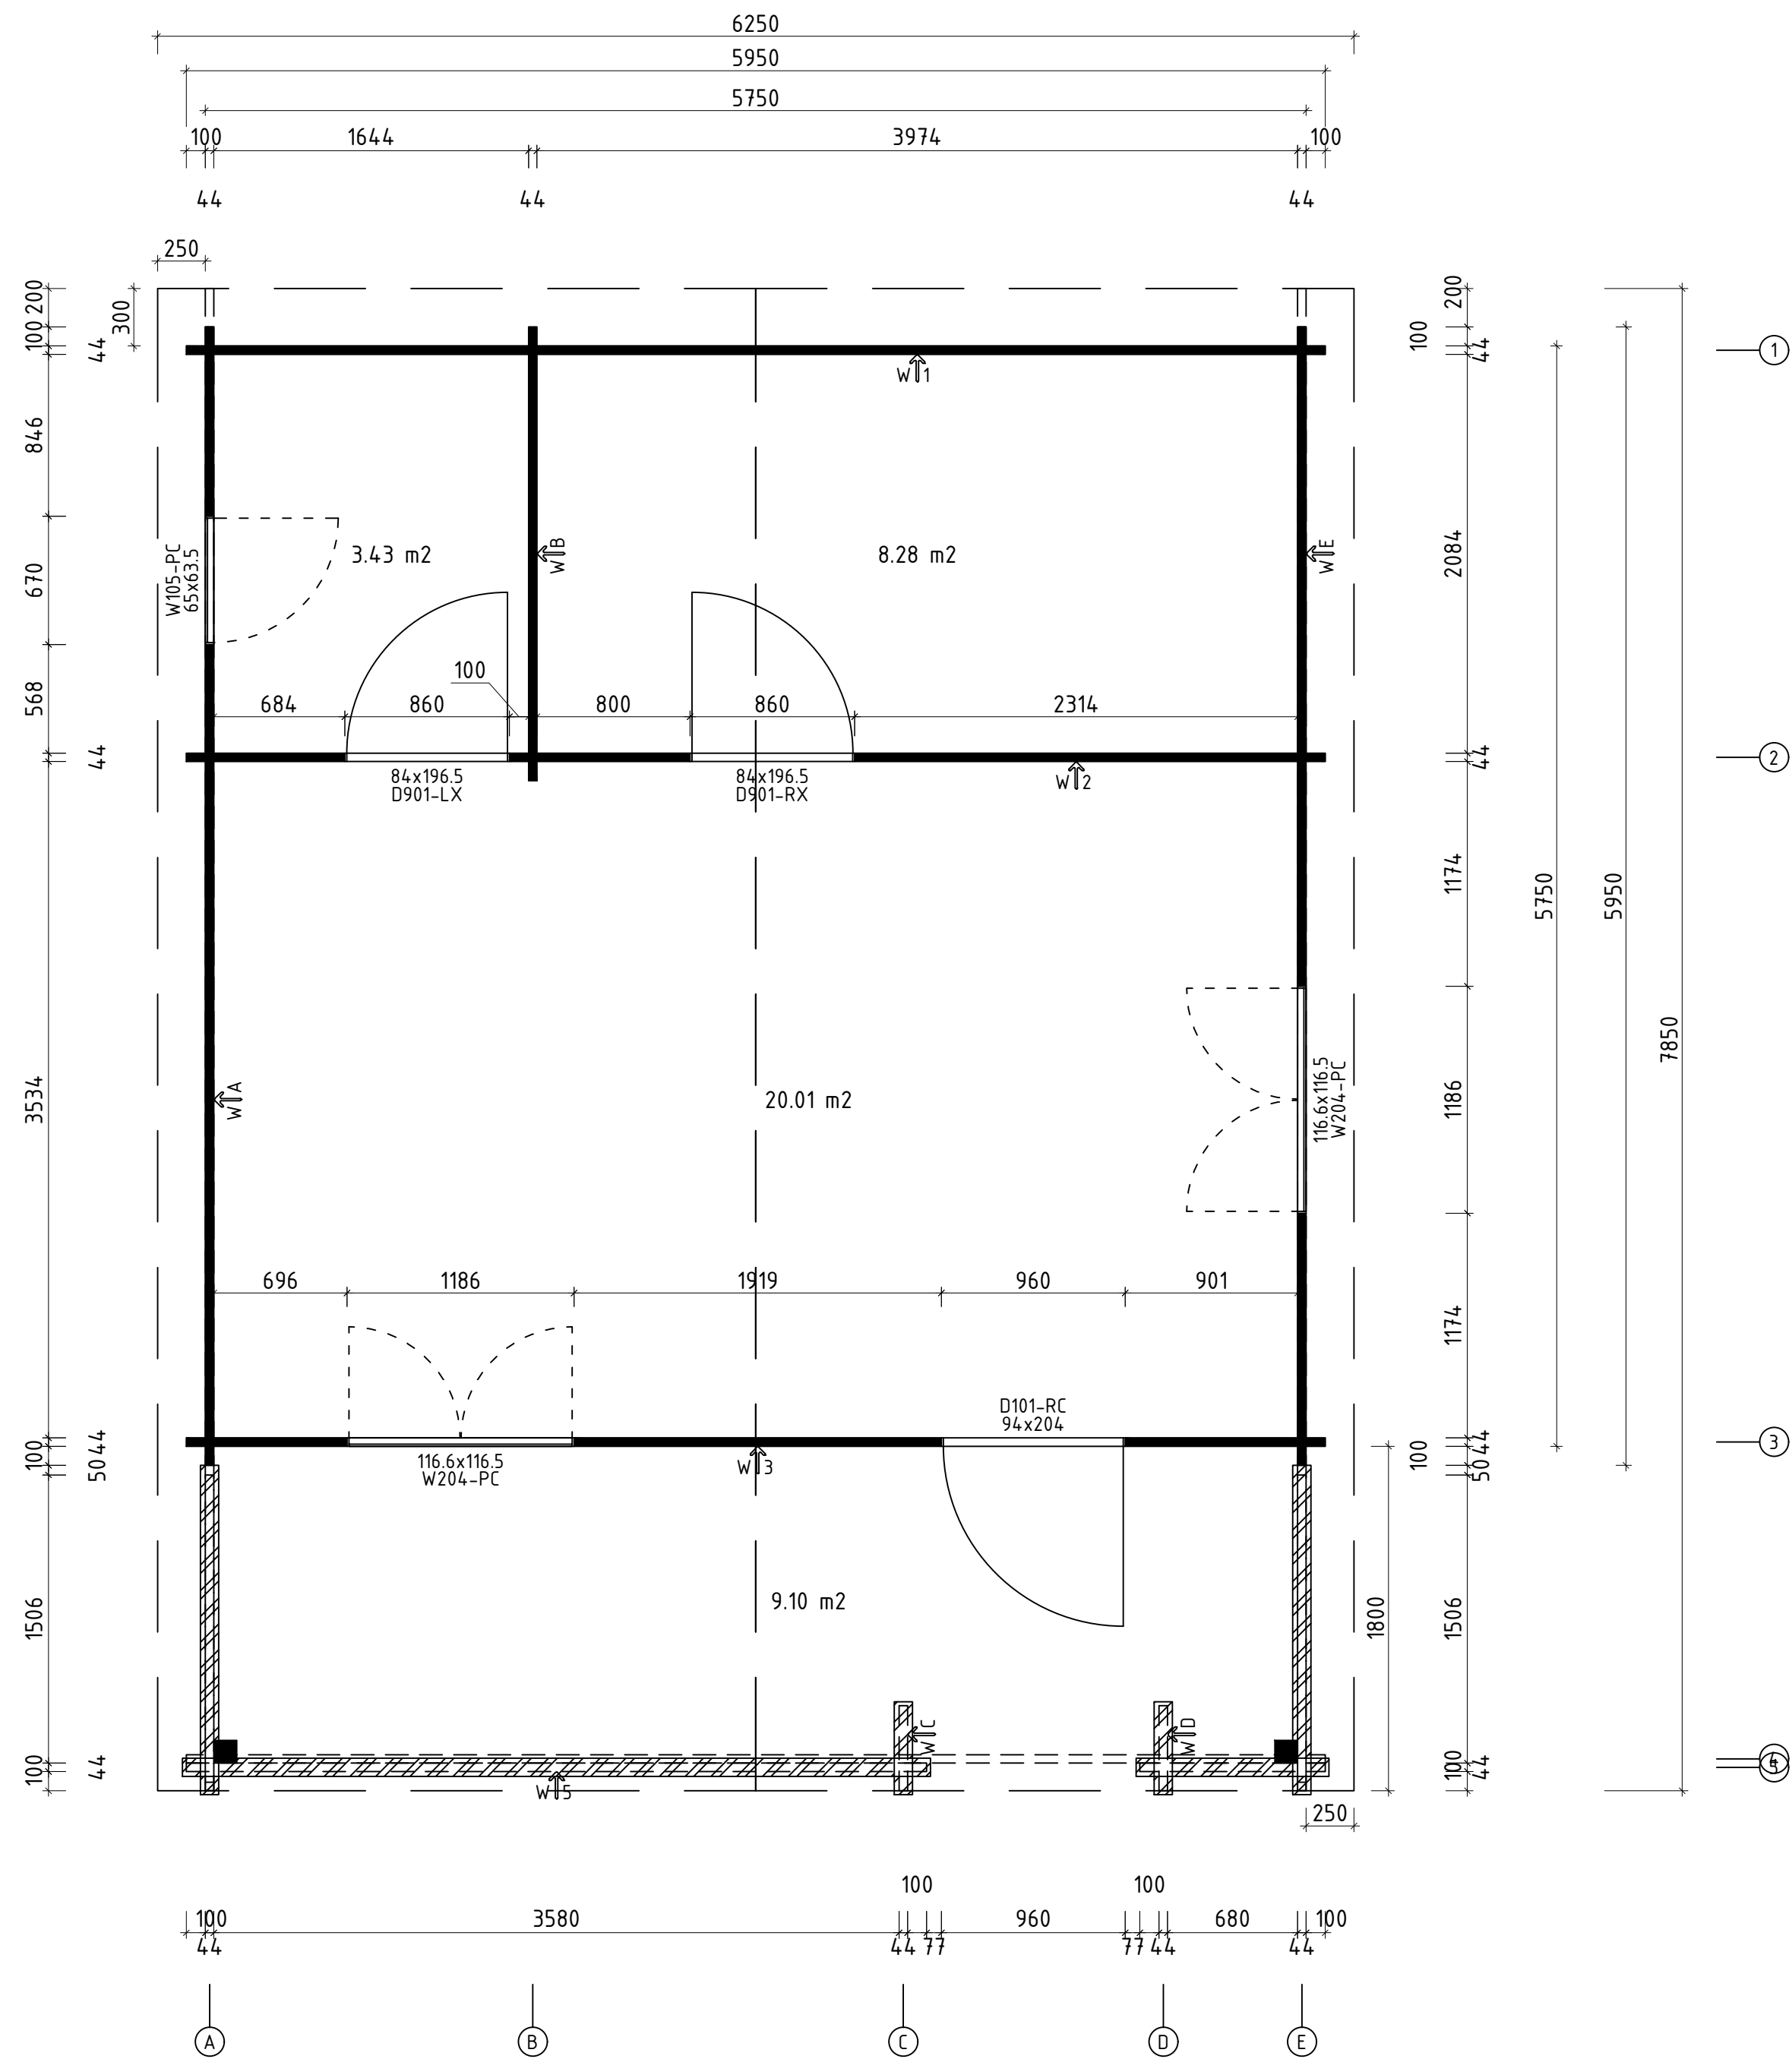
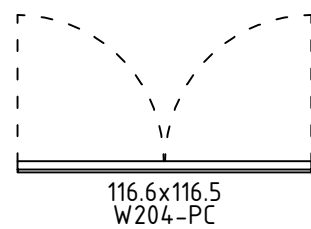




Name				Nice 6x6 Lux 595x595; 44	
Zeichnung/Drawing		3D		VS44_NICE6x6	
Profil/Profile		4.4x13.5		Maßstab/Scale	
		1:30		Druck auf/	
		A3		Datum/Date	
		12.06.2025			


























Extra Fenster / Extra window












































* Fenster und Türen sind mit Sprossen/
Windows and doors are with muntins
Q3- Qualitätsklasse für Fenster und Türen/
Quality class for windows and doors





































Name	Nice 6x6 Lux 595x595; 44			
Zeichnung/Drawing	Grundplan, Plan			VS44_NICE6x6
Profil/Profile	4.4x13.5	Maßstab/Scale	1:30	Druck auf/ Print on
		A2	Datum/Date	
			12.06.2025	

 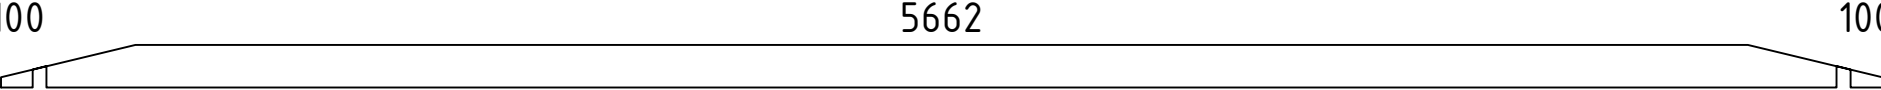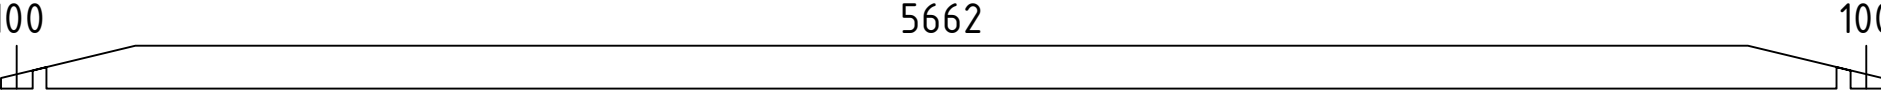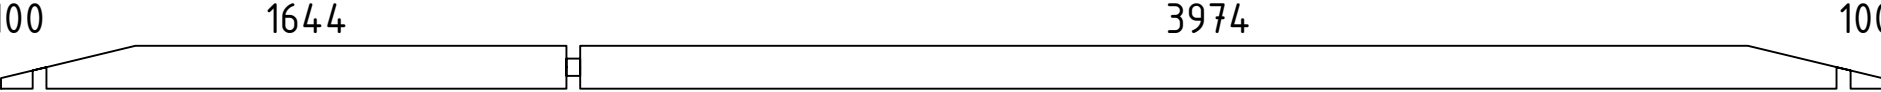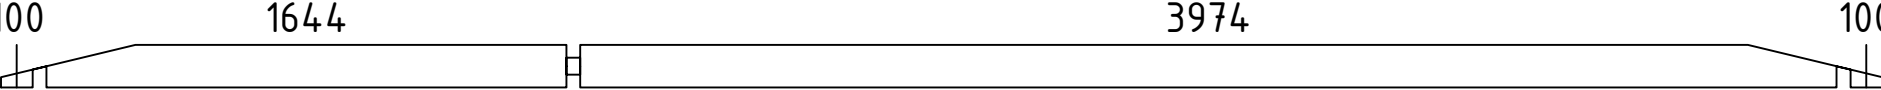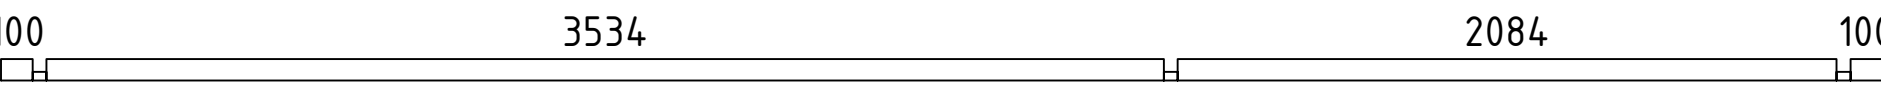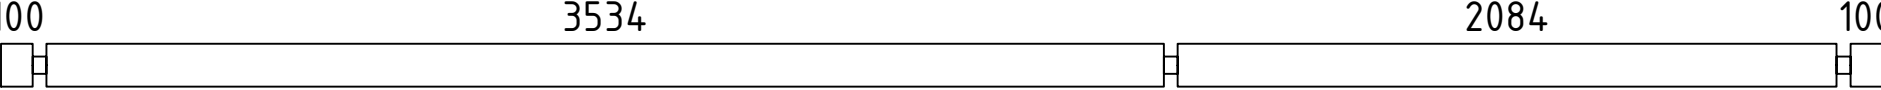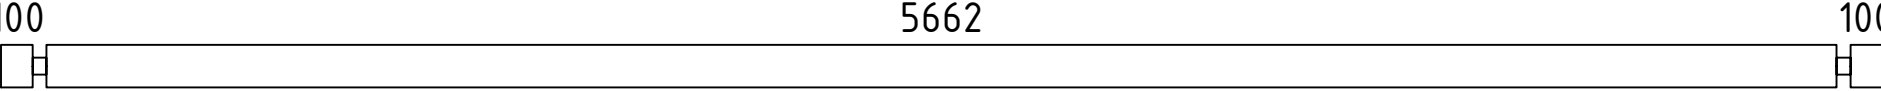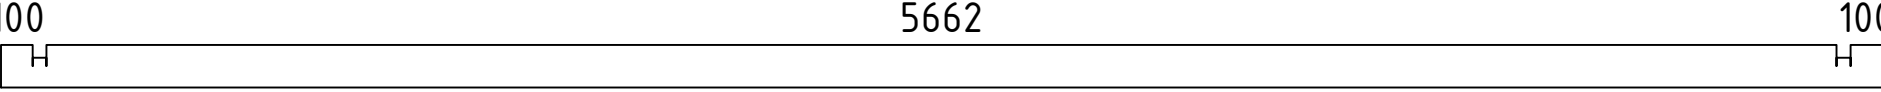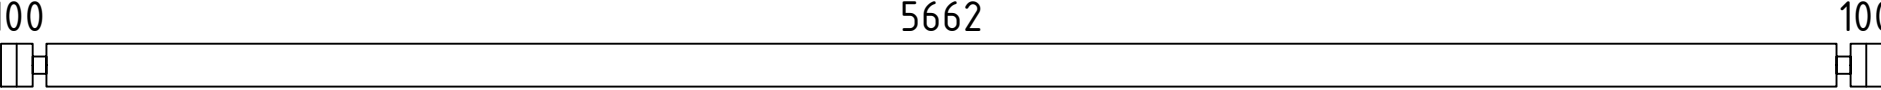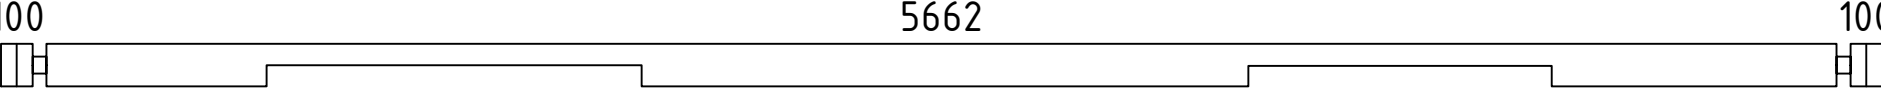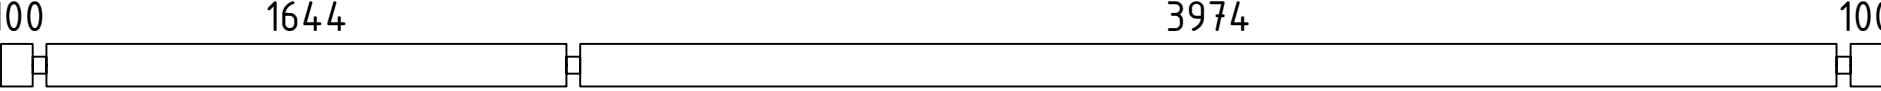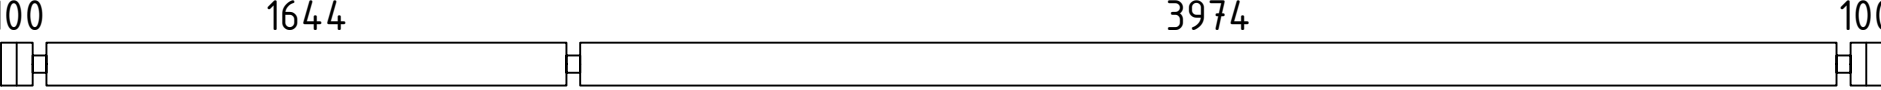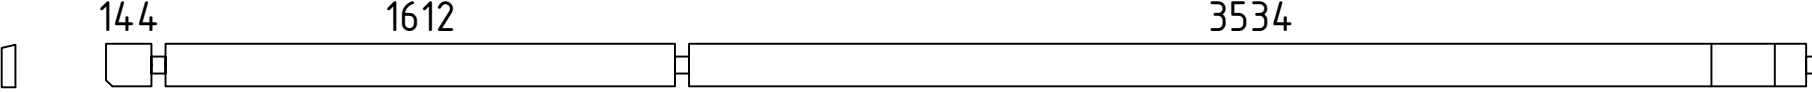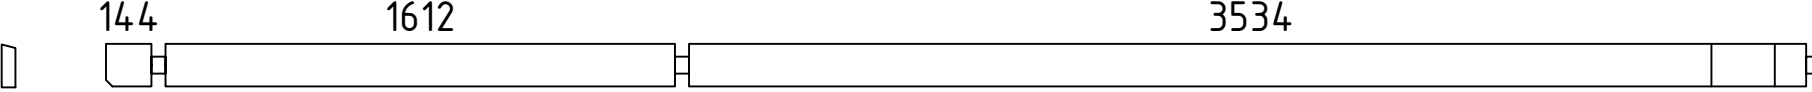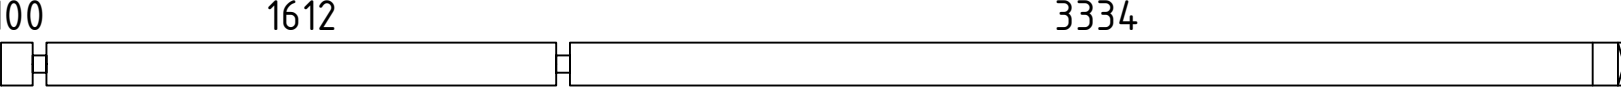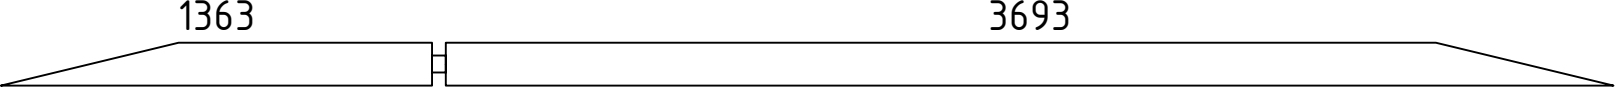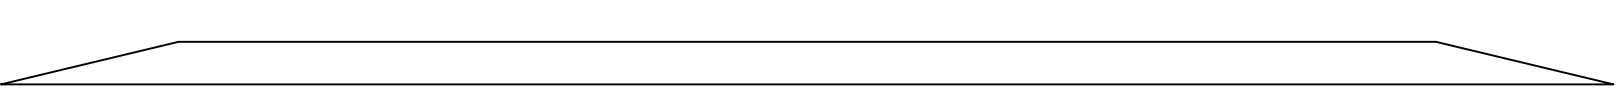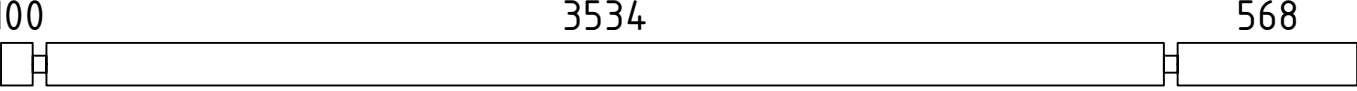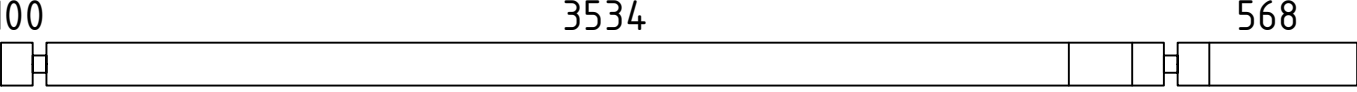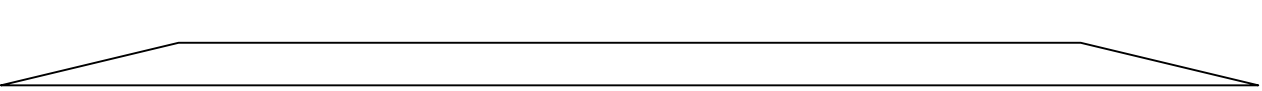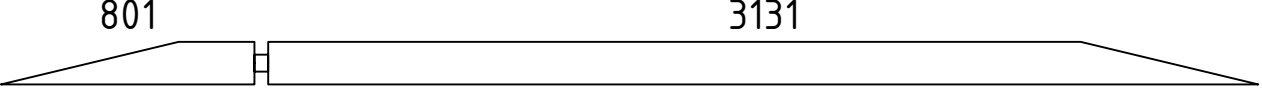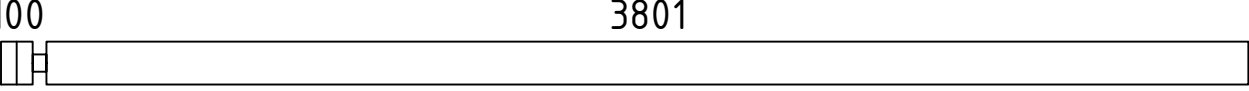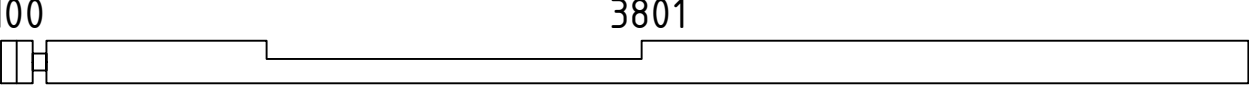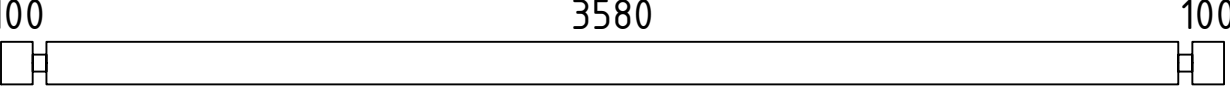Pos	Teileliste/Specification Nice 6x6 Lux 595x595; 44		Pcs.	Profile (mm)	Length (mm)
1extra			1	44x135	5950
001			1	44x135	5950
002			1	44x135	5950
003			1	44x135	5950
004			1	44x135	5950
005			2	44x68	5950
006			16	44x135	5950
007			1	44x135	5950
008			1	44x135	5950
009			1	44x135	5950
010			1	44x135	5950
011			2	44x135	5950
012			17	44x135	5950
013			1	44x135	5400
014			1	44x135	5400
015			2	44x135	5134
016			2	44x135	5100
017			2	44x135	5100
018			4	44x135	4290
019			1	44x135	4290
020			2	44x135	3977
021			2	44x135	3977
022			6	44x135	3945
023			1	44x135	3945
024			1	44x135	3868
Kood	Nice 6x6 Lux 595x595; 44			Materjal	
				Leht 1/10	

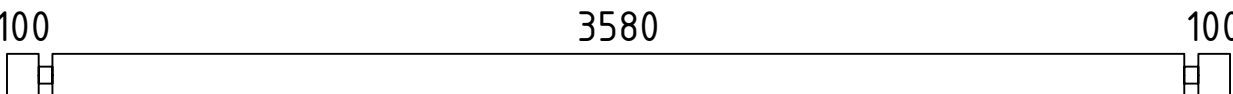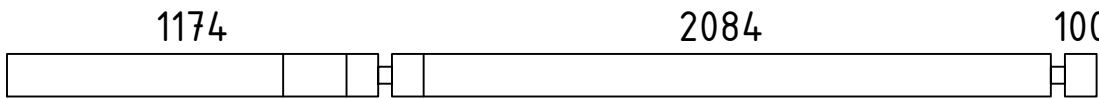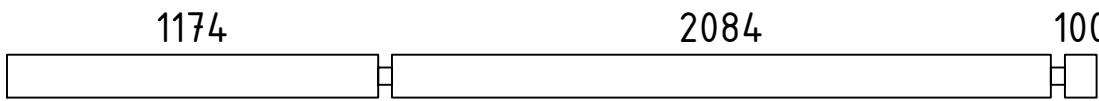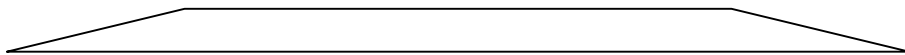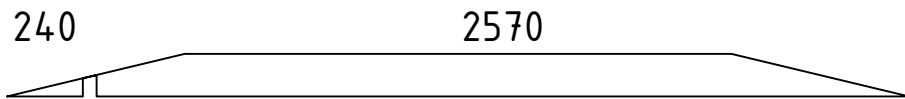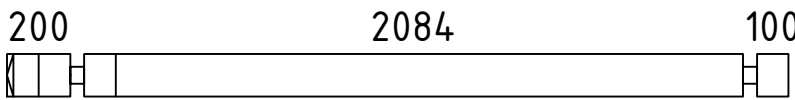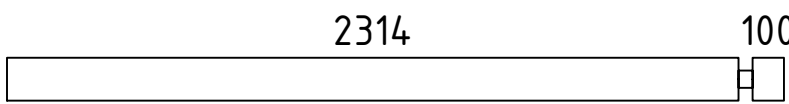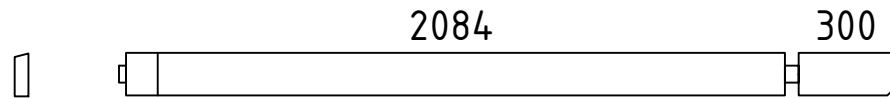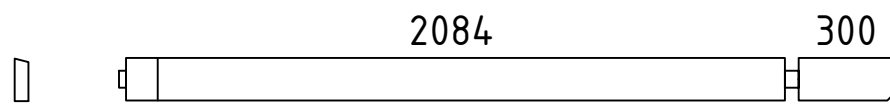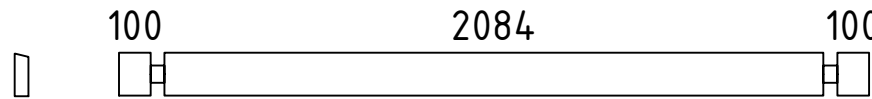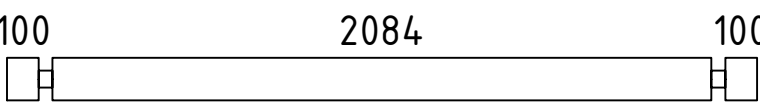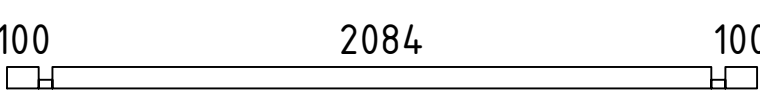 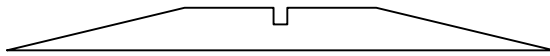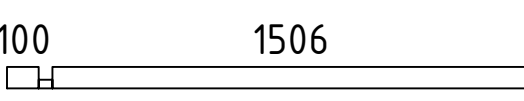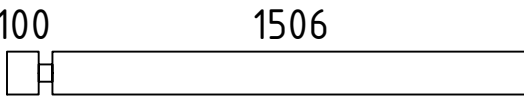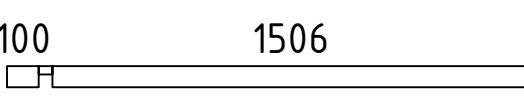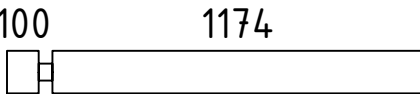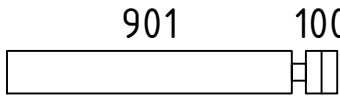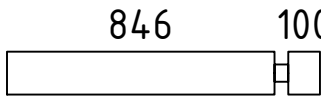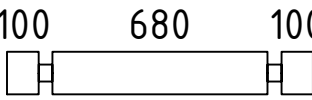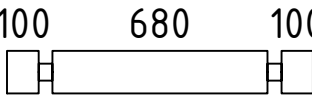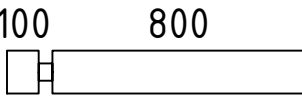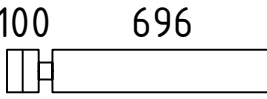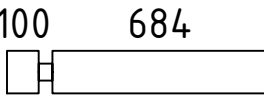Pos	Teileliste/Specification Nice 6x6 Lux 595x595; 44	Pcs.	Profile (mm)	Length (mm)	
025		3	44x135	3868	
026		1	44x135	3446	
027		8	44x135	3446	
028		2	44x135	2853	
029		2	44x135	2853	
030		2	44x135	2472	
031		15	44x135	2458	
032		1	44x135	2450	
033		1	44x135	2450	
034		1	44x135	2372	
035		19	44x135	2372	
036		1	44x68	2372	
037		8	44x135	1919	
038		4	44x135	1729	
039		2	44x68	1650	
040		6	44x135	1650	
041		2	44x68	1650	
042		9	44x135	1318	
043		15	44x135	1045	
044		5	44x135	990	
045		1	44x135	968	
046		3	44x135	968	
047		15	44x135	944	
048		8	44x135	840	
049		15	44x135	828	
Kood	Nice 6x6 Lux 595x595; 44		Materjal		Leht 2/10

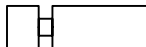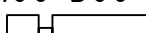   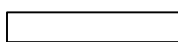       
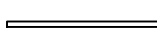
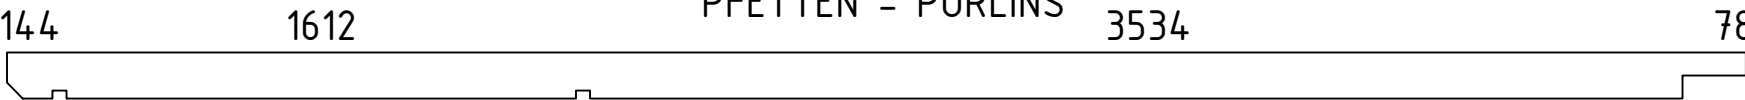
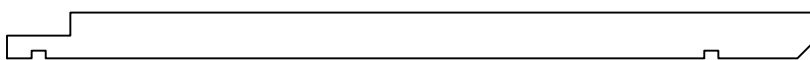
Pos	Teileliste/Specification Nice 6x6 Lux 595x595; 44	Pcs.	Profile (mm)	Length (mm)		
050	100 300 	2	44x68	444		
051	100 300 	12	44x135	444		
052	100 300 	2	44x68	444		
053		24	44x135	300		
054	100156 	18	44x135	300		
055		8	44x67	281		
FH6	FUNDAMENTHOLZ (imprägniert) - FOUNDATION BEAM (impregnated) 	4	70x95	5730		
FH2	FUNDAMENTHOLZ (imprägniert) - FOUNDATION BEAM (impregnated) 	2	70x95	5590		
FH1	FUNDAMENTHOLZ (imprägniert) - FOUNDATION BEAM (impregnated) 	2	70x95	1540		
FH11	FUNDAMENTHOLZ (imprägniert) - FOUNDATION BEAM (impregnated) 	1	70x95	549		
FH12	FUNDAMENTHOLZ (imprägniert) - FOUNDATION BEAM (impregnated) 	1	70x95	310		
FH9	FUNDAMENTHOLZ (imprägniert) - FOUNDATION BEAM (impregnated) 	7	45x95	5590		
FH8	FUNDAMENTHOLZ (imprägniert) - FOUNDATION BEAM (impregnated) 	3	45x95	3938		
FH4	FUNDAMENTHOLZ (imprägniert) - FOUNDATION BEAM (impregnated) 	1	45x95	2025		
FH7	FUNDAMENTHOLZ (imprägniert) - FOUNDATION BEAM (impregnated) 	3	45x95	1608		
FH3	FUNDAMENTHOLZ (imprägniert) - FOUNDATION BEAM (impregnated) 	10	45x95	1540		
FH10	FUNDAMENTHOLZ (imprägniert) - FOUNDATION BEAM (impregnated) 	1	45x95	960		
FH5	FUNDAMENTHOLZ (imprägniert) - FOUNDATION BEAM (impregnated) 	2	45x95	284		
HL3	HANDLAUF - HANDRAIL 	1	95x18	3908		
HL1	HANDLAUF - HANDRAIL 	2	95x18	1720		
HL4	HANDLAUF - HANDRAIL 	1	95x18	1008		
HL2	HANDLAUF - HANDRAIL 	2	95x18	484		
PF1	144 1612 PFETTEN - PURLINS 3534 78 	8	44x145	5500		
PF3	144 1612 PFETTEN - PURLINS 3534 78 	1	44x145	5500		
PF2	78 2084 PFETTEN - PURLINS 300 	8	44x145	2550		
Kood	Nice 6x6 Lux 595x595; 44		Materjal		Leht	3/10

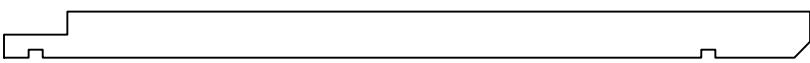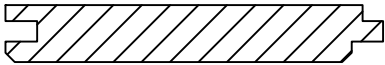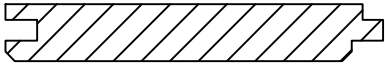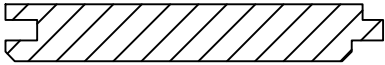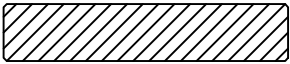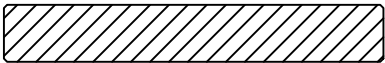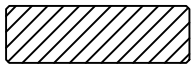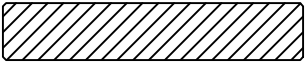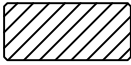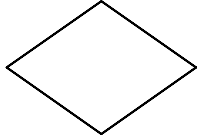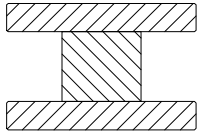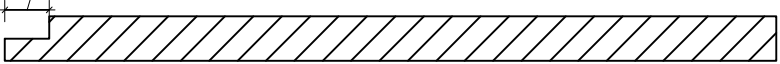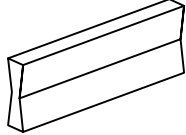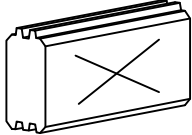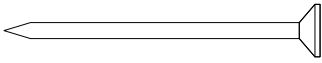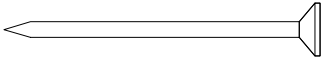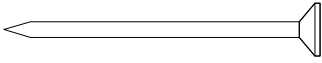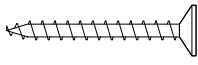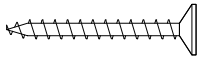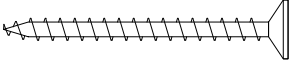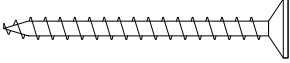
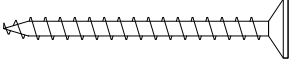
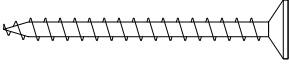
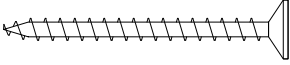
Pos	Teileliste/Specification Nice 6x6 Lux 595x595; 44		Pcs.	Profile (mm)	Length (mm)
PF4	78 2084 300 PFETTEN - PURLINS 		1	44x145	2550
	DACHBRETTER - ROOF BOARDS		140+2	113x18	3214
	FUSSBODENBRETTER - FLOOR BOARDS		51+2	113x18	3529
	FUSSBODENBRETTER - FLOOR BOARDS		51	113x18	2079
	TERRASSENBRETTER (imprägniert) - TERRACE BOARDS (impregnated)		18+1	90x18	5657
	FUSSBODENLEISTEN - FLOOR STRIPS	 ✓		18x40	42.0 lfm/rm
G02-1	GIEBELBRETTER - GABLE BOARDS 18x120	13.5°  ✓	4	18x120	3294
G06-1	GIEBELDECKLEISTEN - GABLE COVER STRIPS 18x58	 ✓	4	18x58	3294
T01-1	TRAUFENBRETTER - EAVES BOARDS 18x95		4	18x95	3925
T06-1	TRAUFENLEISTEN - EAVES STRIPS 18x40	 ✓		18x40	16.0 lfm/rm
GS	GIEBELSEGMENT - GABLE DIAMOND		2		
A44-1	ADAPTER 44		2	80x120	945
TP1 20-1	STÜTZPFOSTE - SUPPORT POST 120x120	67.5  ✓	2	120x120	2005
HK2	HOLZ-KLOTZEN für verbinden der Wandbohlen - Wooden wedge for connecting the wall parts (122mm)		2		
SH	SCHLAGHÖLZER - MOUNTING PIECES		3		
NG2 550	NÄGEL - NAILS 2.5x50 Dachbretter - Roof boards		1680		
NG2 550	NÄGEL - NAILS 2.5x50 Fussbodenbretter - Floor boards		1224		
NG2 550	NÄGEL - NAILS 2.5x50 Terrassenbretter - Terrace boards		450		
SR3 030	Schrauben - Screws 3.0x30 Fussbodenleisten - Floor strips		77		
SR3 030	Schrauben - Screws 3.0x30 Traufenleisten - Eaves strips		32		
SR3 545	Schrauben - Screws 3.5x45 Giebelbretter - Gable boards		28		
SR3 545	Schrauben - Screws 3.5x45 Giebeldeckleisten - Gable cover strips		28		
SR3 545	Schrauben - Screws 3.5x45 Giebelsegment - Gable diamond		4		
SR3 545	Schrauben - Screws 3.5x45 Handlauf - Handrail		23		
SR3 545	Schrauben - Screws 3.5x45 Traufenbretter - Eaves boards		32		
Kood	Nice 6x6 Lux 595x595; 44		Materjal		Leht 4/10

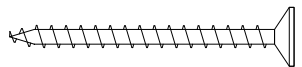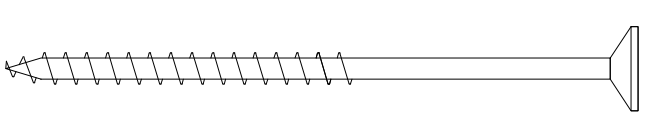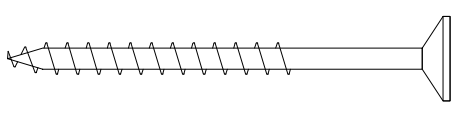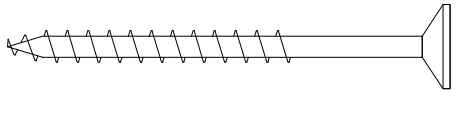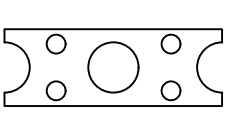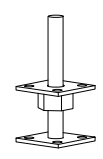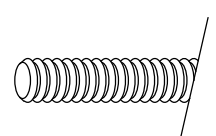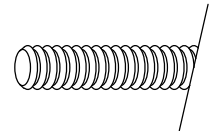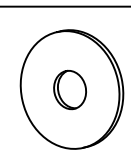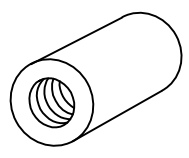Pos	Teileliste/Specification Nice 6x6 Lux 595x595; 44		Pcs.	Profile (mm)	Length (mm)
SR3545-001	Schrauben - Screws 3.5x45	Verbindungsstreifen - Connecting strip 	8		
SR50100	Schrauben - Screws 5.0x100	Fundamenthölzer - Foundation beams 	148		
SR5070	Schrauben - Screws 5.0x70	Stützpfoste - Support post 	4		
SR5070-002	Schrauben - Screws 5.0x70	Verstellbare pfostenstütze - Post support 	16		
SR62	Schrauben - Screws 6.0x140 (ASSY für Pfetten - for purlins) 		27		
VS	Verbindungsstreifen für verbinden der Wandbohlen - Connecting strip for connecting the wall parts 		2		
VP3	Verstellbare Pfostenstütze - Adjustable post support M20 		2		
ML1	Metallstange - Metal bar 		6	D10	360
KL1	Gewindestange - Threaded Rod M8 		4		2000
KL2	Gewindestange - Threaded Rod M8 		4		460
KV M UT M8	Mutter - Nut M8 		8		
KV S EIB M8X25	U-Scheibe - Washer M8 Ø25 		8		
KV MU TJ M8	Befestigungsmutter - Fixing nut M8 		4		
	Achtung! Die Giebelbohlen können teilweise schon vormontiert sein! Bitte beachten - diese erscheinen nicht ganz so wie in der Teileliste beschrieben.				
	Notice! The gable pieces can be partly pre-assembled! Please notice - those differ from the description given in the specification list.				
	✔ - Bitte selber anpassen (falls nötig)! / Cut into length on site (if needed)!				
Kood	Nice 6x6 Lux 595x595; 44			Materjal	
				Leht 5/10	

Pos	Teileliste/Specification Nice 6x6 Lux 595x595; 44		Pcs.	Profile (mm)	Length (mm)	
	FENSTER/WINDOW 1166x1165 W3-D44P-06C-11661165 Q3 W204-PC 1166 1165 Right handed/ DIN rechts paremakäeline Clear opening/ durchgangsmaß/ ava suurus 1012×1002mm double-pane clear float glass ISO Glas 2-fach 2x klaaspakett, kirkas klaas 3 <td></td> <td></td>					
PROSS H1-1	Q2-Q3-1 Muntins - Sprossen - Prossid horizontal 18x18			12	18x18	460
PROSS V2-1	Q2-Q3-2 Muntins - Sprossen - Prossid vertical 18x18			6	18x18	966
WL-1	Rain strips - Wasserleisten - Vihmaliistud 36x134			3	36x134	1366
PL3-1	Trims - Rahmenleisten - Piirdeliistud 18x95		✓	6	18x95	1366
PL3-2	Trims - Rahmenleisten - Piirdeliistud 18x95		✓	12	18x95	1245
PL3-3	Trims - Rahmenleisten - Piirdeliistud 18x95		✓	6	18x95	1126
SR30 22-01	3.0x20ÜP Muntins - Sprossen - Prossid			36		
SR35 45-01	3.5x45 Trims - Rahmleisten - Piirdeliistud			78		
SR40 60-01	4.0x60 Rain strip - Wasserleiste - Vihmaliist			9		
AL-Q 2-Q3	Q2-Q3 Window handle - Fenstergriff - Aknalink			6		
Kood	Nice 6x6 Lux 595x595; 44			Materjal		Leht 6/10

Pos	Teileliste/Specification Nice 6x6 Lux 595x595; 44			Pcs.	Profile (mm)	Length (mm)	
	FENSTER/WINDOW 650x635 W3-S44P-0XC-06500635 Q3 W105-PC 650 635 Right handed/ DIN rechts paremakäeline Clear opening/ durchgangsmaß/ ava suurus 496×481mm double-pane clear float glass ISO Glas 2-fach 2x klaaspakett, kirkas klaas <td>1</td> <td></td> <td></td>			1			
WL-2	Rain strips - Wasserleisten - Vihmaliistud 36x134				1	36x134	850
PL3-4	Trims - Rahmenleisten - Piirdeliistud 18x95			✓	2	18x95	850
PL3-5	Trims - Rahmenleisten - Piirdeliistud 18x95			✓	4	18x95	715
PL3-6	Trims - Rahmenleisten - Piirdeliistud 18x95			✓	2	18x95	610
SR35 45-01	3.5x45 Trims - Rahmleisten - Piirdeliistud				20		
SR40 60-01	4.0x60 Rain strip - Wasserleiste - Vihmaliist				3		
AL-Q 2-Q3	Q2-Q3 Window handle - Fenstergriff - Aknalink				1		

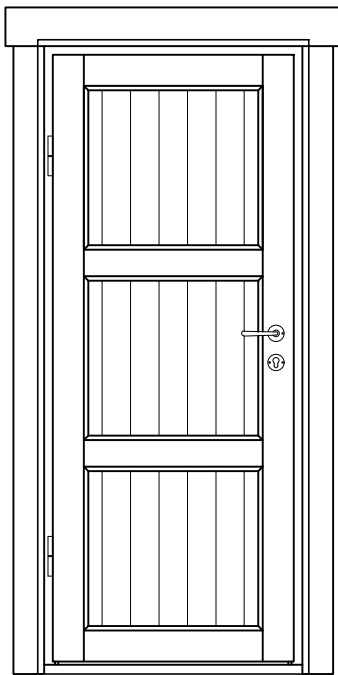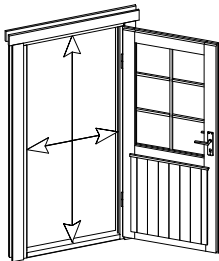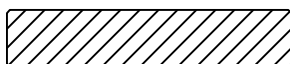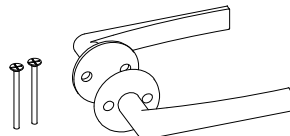
Pos	Teileliste/Specification Nice 6x6 Lux 595x595; 44			Pcs.	Profile (mm)	Length (mm)	
	TÜR/DOOR 840x1965 D0-I44L-XXX-08401965 D901-LX 840 1965  Left handed / DIN links / vasakukäeline Clear opening/ durchgangsmaß/ ava suurus 712x1873mm 			1			
PL4-1	Trims - Rahmenleisten - Piirdeliistud 18x120 			✓	2	18x120	1040
PL3-7	Trims - Rahmenleisten - Piirdeliistud 18x95 			✓	4	18x95	1945
SR35 47-01	3.5x45 C3 Trims - Rahmleisten - Piirdeliistud 			22			
SUL- Q1-Q3	Q1-Q3 Door handle - Türgriff - Siseukse link 			1			
SULK- Q1-Q3	Q1-Q3 Keyhole cover plate - Schlüsselloch Abdeckplatte - Võtmekilp siseuksele 			1			

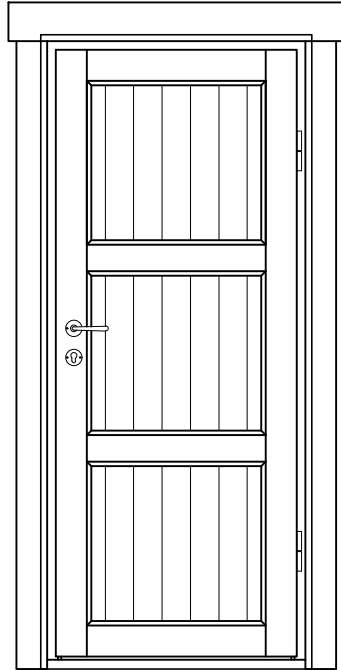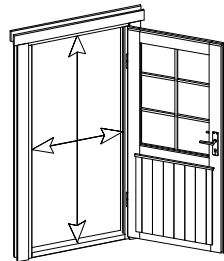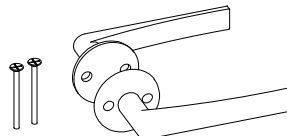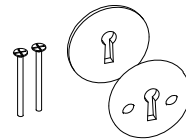Pos	Teileliste/Specification Nice 6x6 Lux 595x595; 44			Pcs.	Profile (mm)	Length (mm)	
	TÜR/DOOR 840x1965 D0-I44R-XXX-08401965 D901-RX 840 1965  Right handed / DIN rechts / paremakäeline Clear opening/ durchgangsmaß/ ava suurus 712x1873mm  1 <td></td> <td></td>						
PL4-1	Trims - Rahmenleisten - Piirdeliistud 18x120 			✓	2	18x120	1040
PL3-7	Trims - Rahmenleisten - Piirdeliistud 18x95 			✓	4	18x95	1945
SR35 47-01	3.5x45 C3 Trims - Rahmleisten - Piirdeliistud 			22			
SUL- Q1-Q3	Q1-Q3 Door handle - Türgriff - Siseukse link 			1			
SULK- Q1-Q3	Q1-Q3 Keyhole cover plate - Schlüsselloch Abdeckplatte - Võtmekilp siseuksele 			1			
				</			


Pos	Teileliste/Specification Nice 6x6 Lux 595x595; 44		Pcs.	Profile (mm)	Length (mm)
	TÜR/DOOR 940x2040 D3-S44R-56C-09402040 Q3 D101-RC 940 2040 Right handed / DIN rechts / paremakäeline Clear opening/ durchgangsmaß/ ava suurus 812x1932mm double-pane clear float glass ISO Glas 2-fach 2x klaaspakett, kingas klaas 1 <td></td> <td></td>				
PROSS H1-2	Q2-Q3-1 Muntins - Sprossen - Prossid horizontal 18x18		2	18x18	674
PROSS V2-2	Q2-Q3-2 Muntins - Sprossen - Prossid vertical 18x18		1	18x18	1125
WL-3	Rain strips - Wasserleisten - Vihmaliistud 36x134		1	36x134	1140
PL3-8	Trims - Rahmenleisten - Piirdeliistud 18x95	✓	4	18x95	2020
PL3-9	Trims - Rahmenleisten - Piirdeliistud 18x95	✓	2	18x95	1140
SR30 22-01	3.0x20ÜP Muntins - Sprossen - Prossid		6		
SR35 45-01	3.5x45 Trims - Rahmleisten - Piirdeliistud		22		
SR40 60-01	4.0x60 Rain strip - Wasserleiste - Vihmaliist		3		
UL-Q 2-Q3	Q2-Q3 Door handle - Türgriff - Ukselink		1		
LS-Q4	Q4 Cylinder lock - Zylinderschloss - Lukusüdamik		1		
Kood	Nice 6x6 Lux 595x595; 44		Materjal		Leht 10/10

Pärlnite ühendamine / Verbinden der Pfetten / Connecting purlins

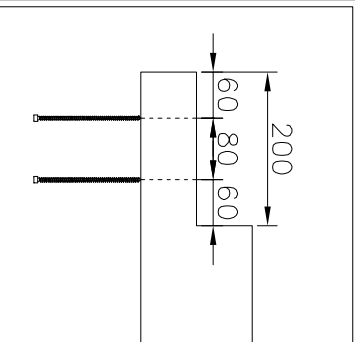1



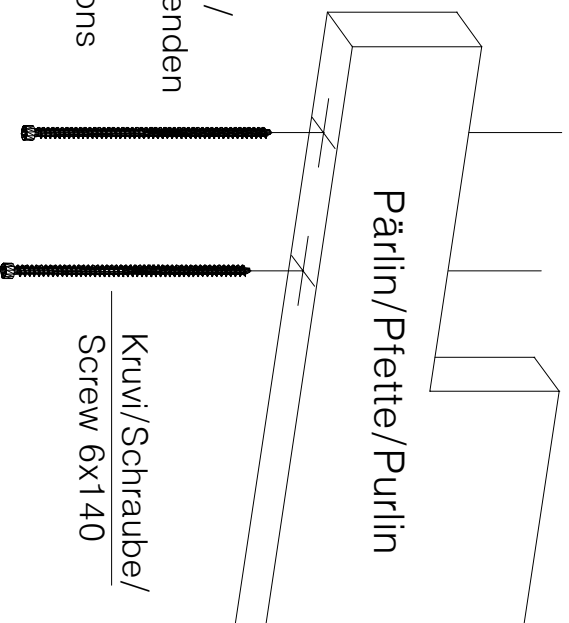Märkige kruvide asukohad /
Markieren Sie die empfohlenen
Schraubenpositionen /
Mark the suggested positions
for screws




Kruvi/Schraube/
Screw 6x140

2

Keerake kruvid poole ulatuses sisse.
(Vajaläheb Assy AW30 või Torx T30 otsikut) ☆
Drehen Sie die Schrauben bis zur Hälfte
seiner Länge ein.


(Für diese Schrauben benötigen Sie einen
Assy AW30 oder Innentorx T30
Schraubereinsatz) ☆
Turn the screws up
until the first half.

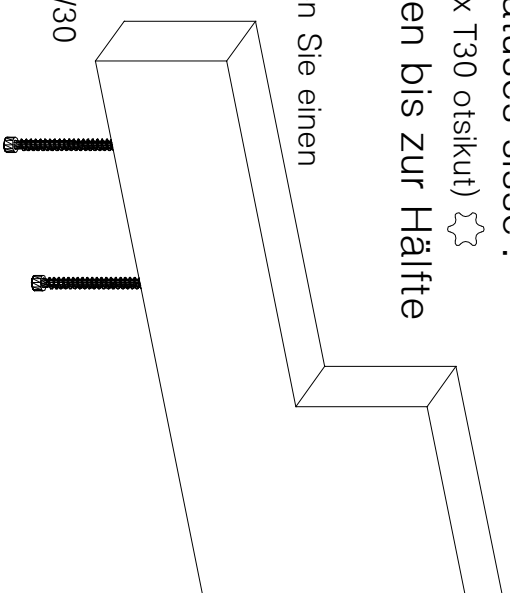(These screws require Assy AW30
or Torx T30 driver bit) ☆




3

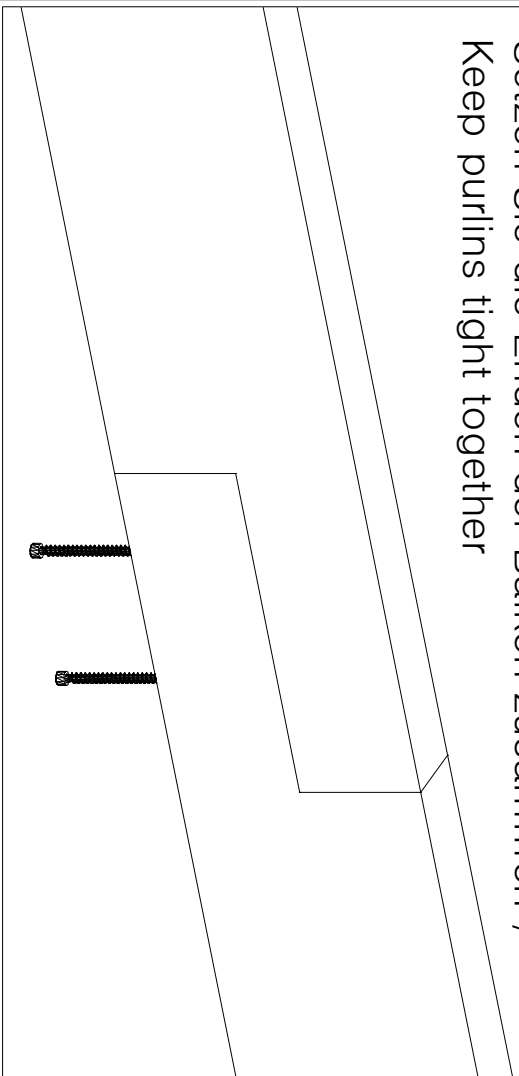Hoiata ühendatavat pärlinid tihedalt koos /
Setzen Sie die Enden der Balken zusammen /
Keep purlins tight together




4

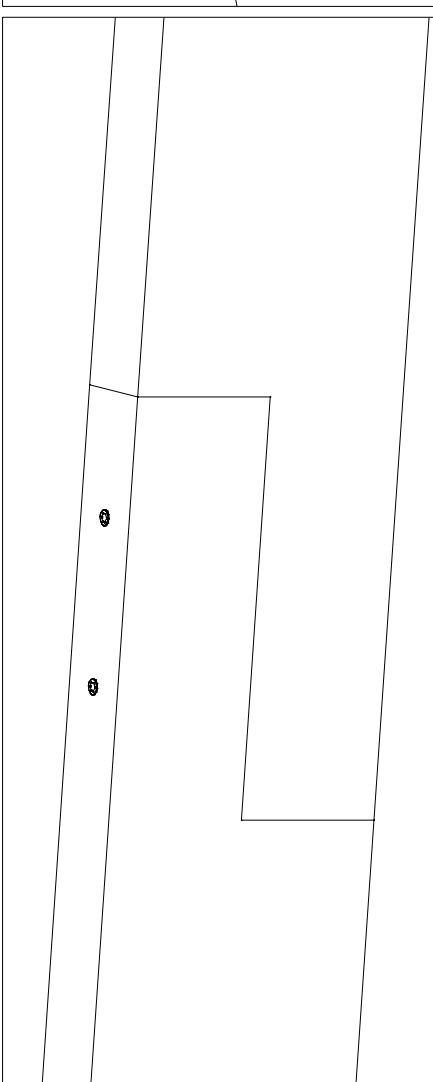Keera kruvid lõpuni sisse /
Drehen Sie die Schrauben dann ganz ein /
Turn the screws up until the end




Vihmaliist / Rain strip / Wasserleiste



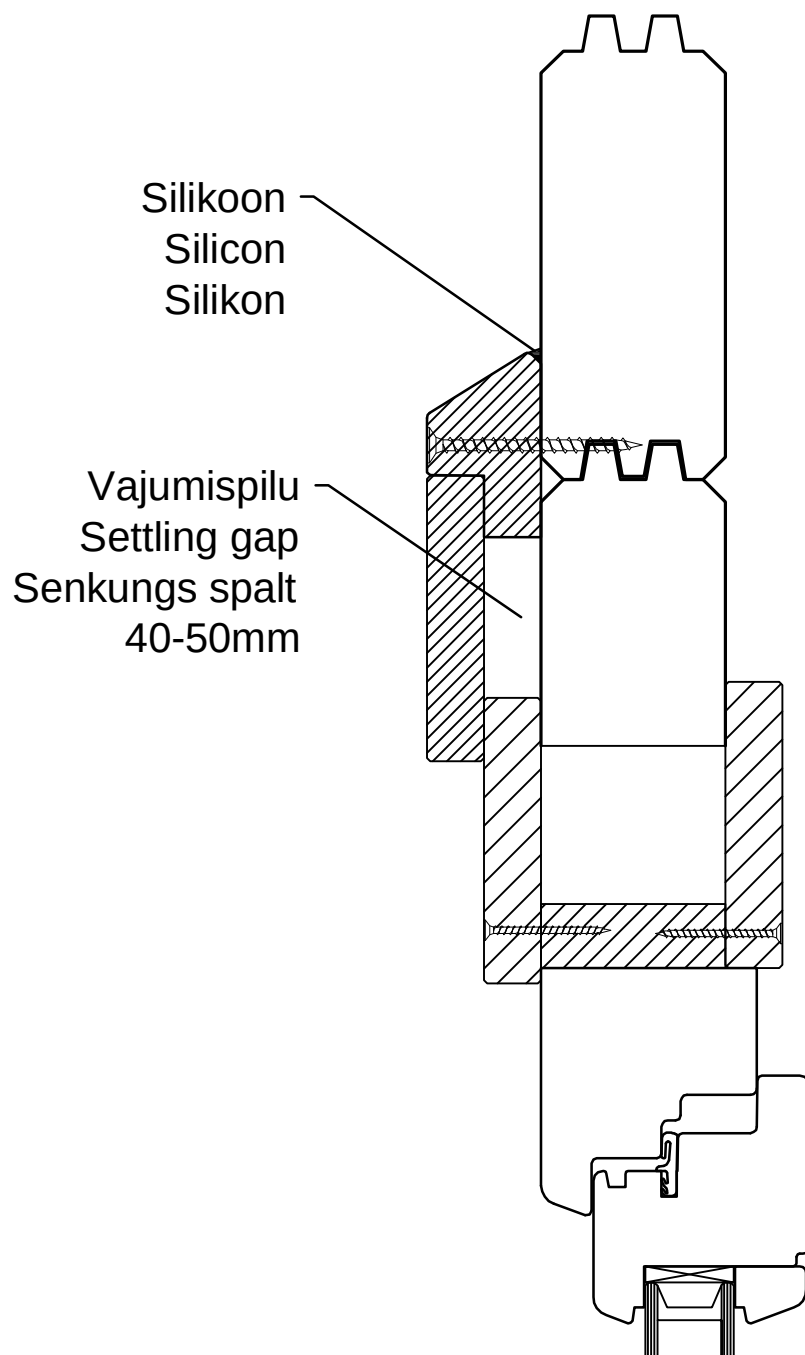


NB!


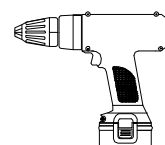
- Monteerida juhul kui ese on välja toodud maja spetsifikatsioonis!
- Install only if the item is listed in the house specification!
- Nur montieren wenn die Leiste in der Teileliste gezeigt ist!





Aken	Q4-Q6	-	paigaldusjuhis
Window	Q4-Q6	-	assembly instructions
Fenster	Q4-Q6	-	Montageanleitung

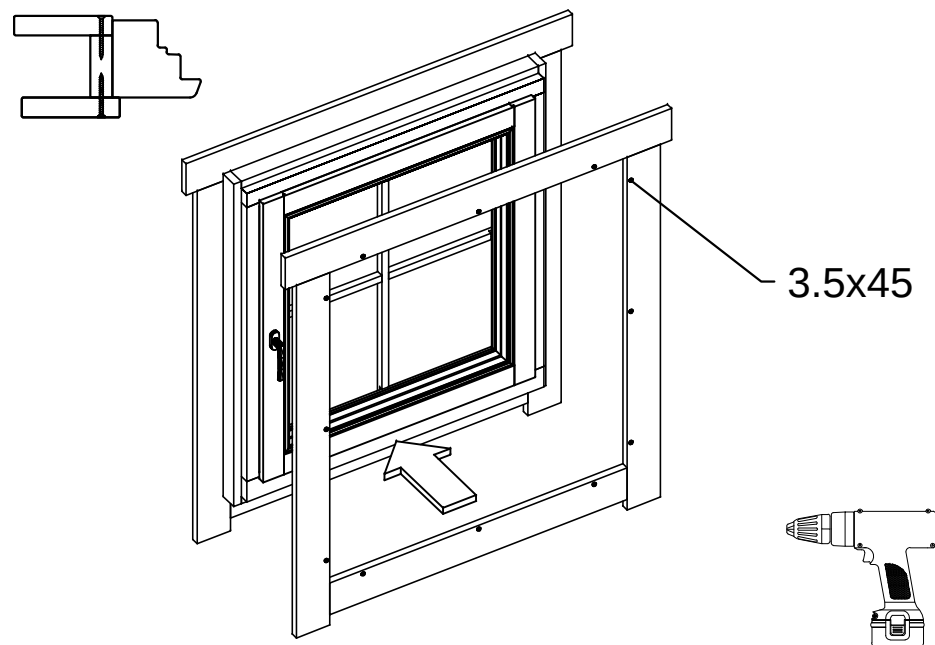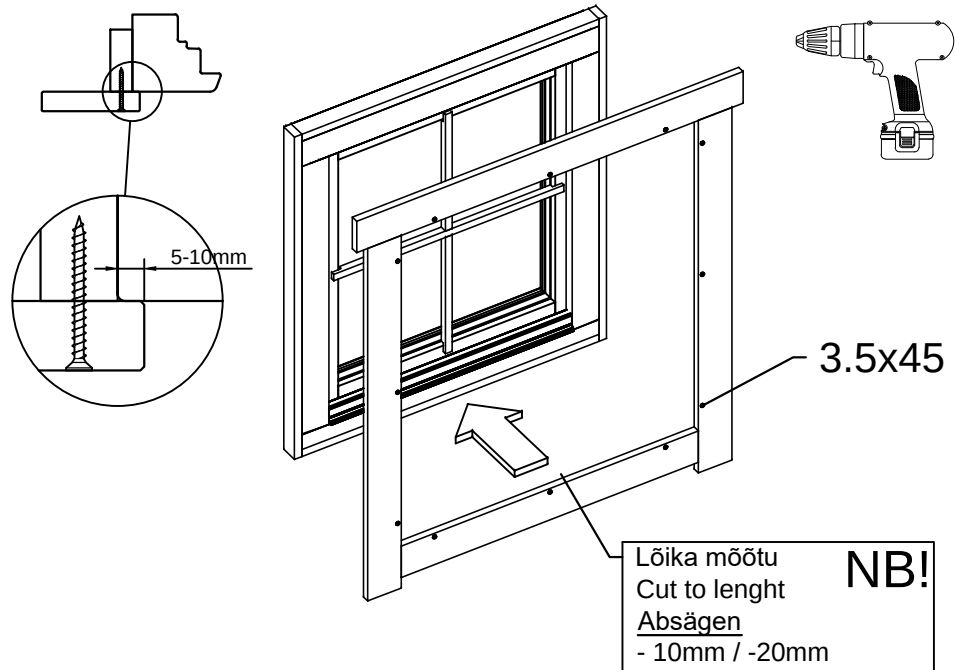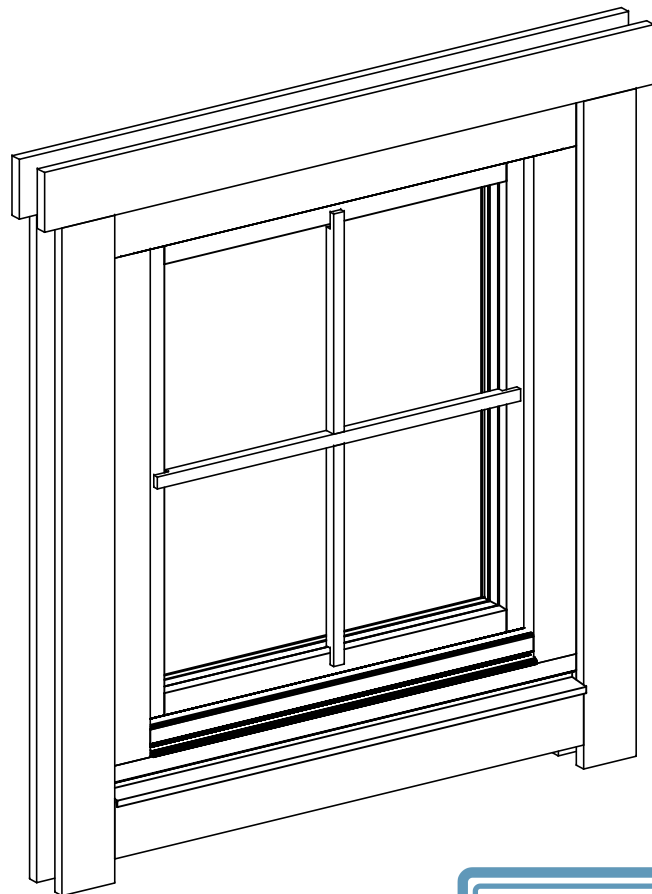


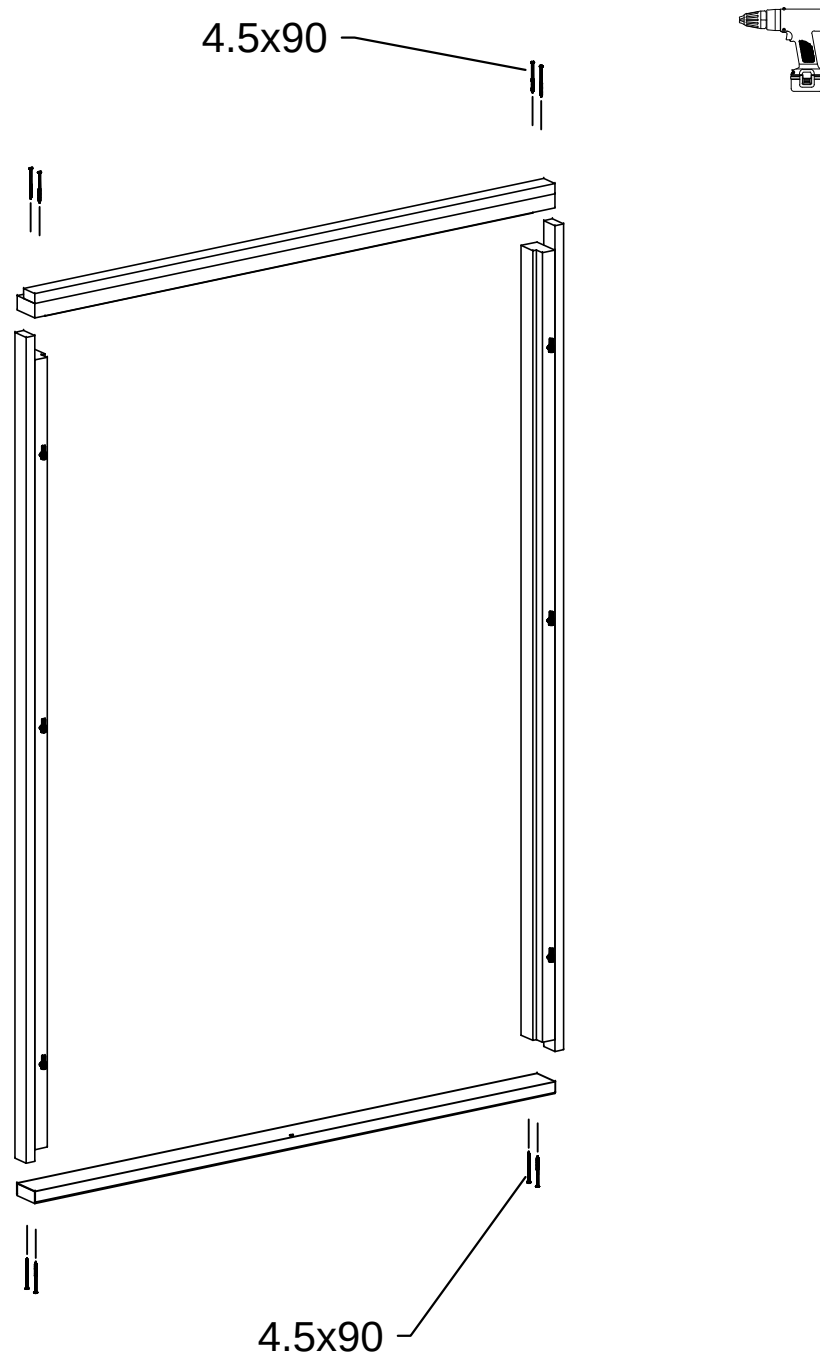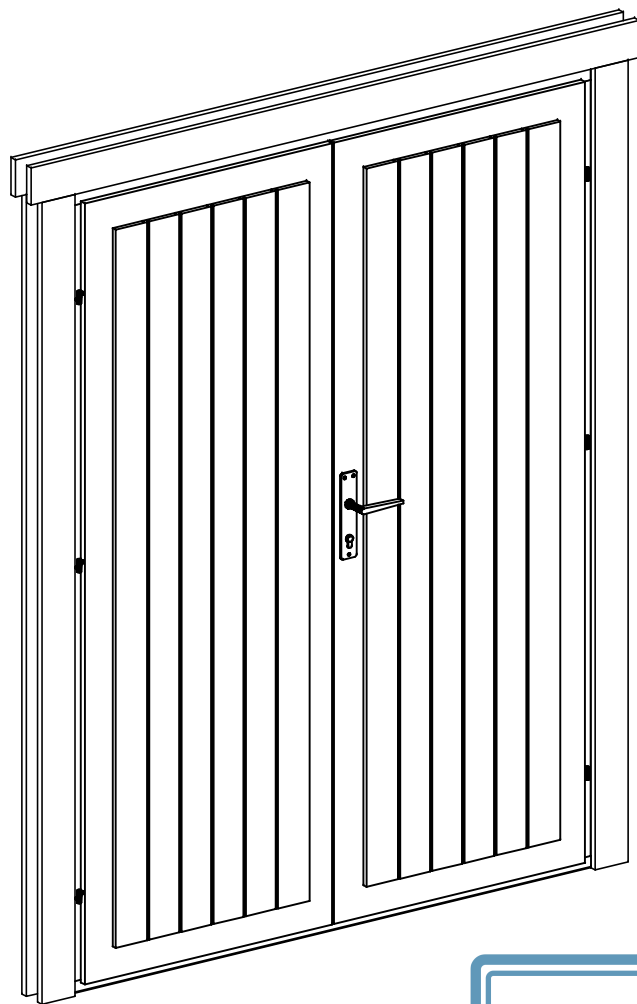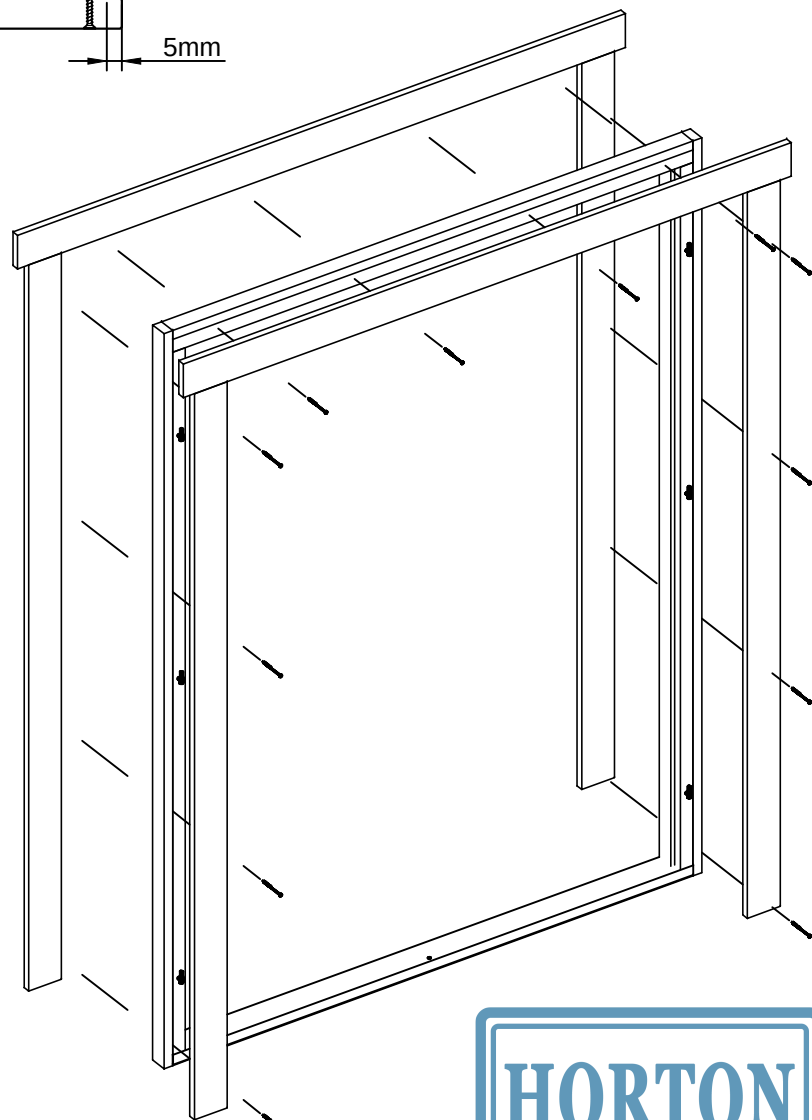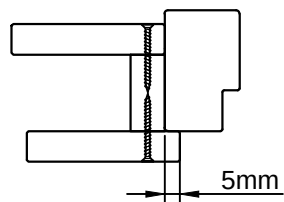
Ukse montaaž / Tür montage / Door assembly
(GH+ / SH)







HORTON
dział architektoniczny
3.5x45

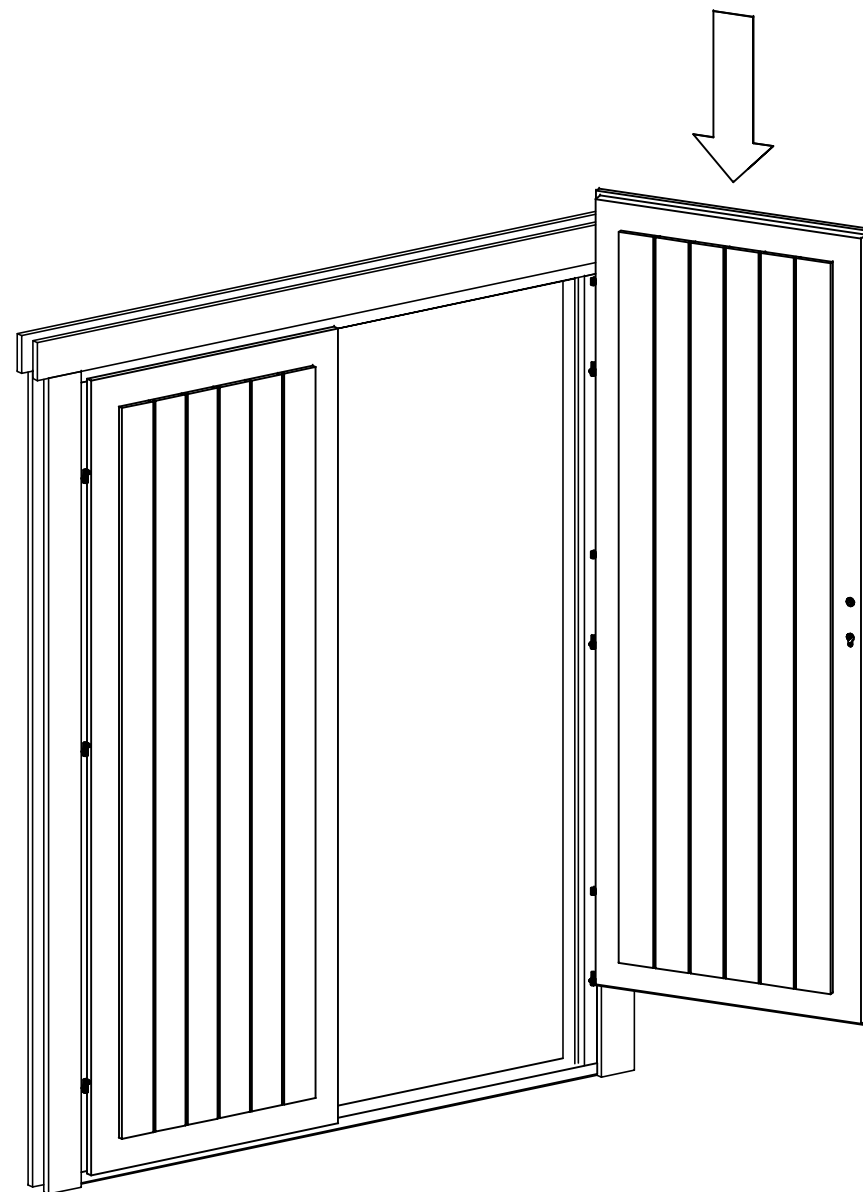

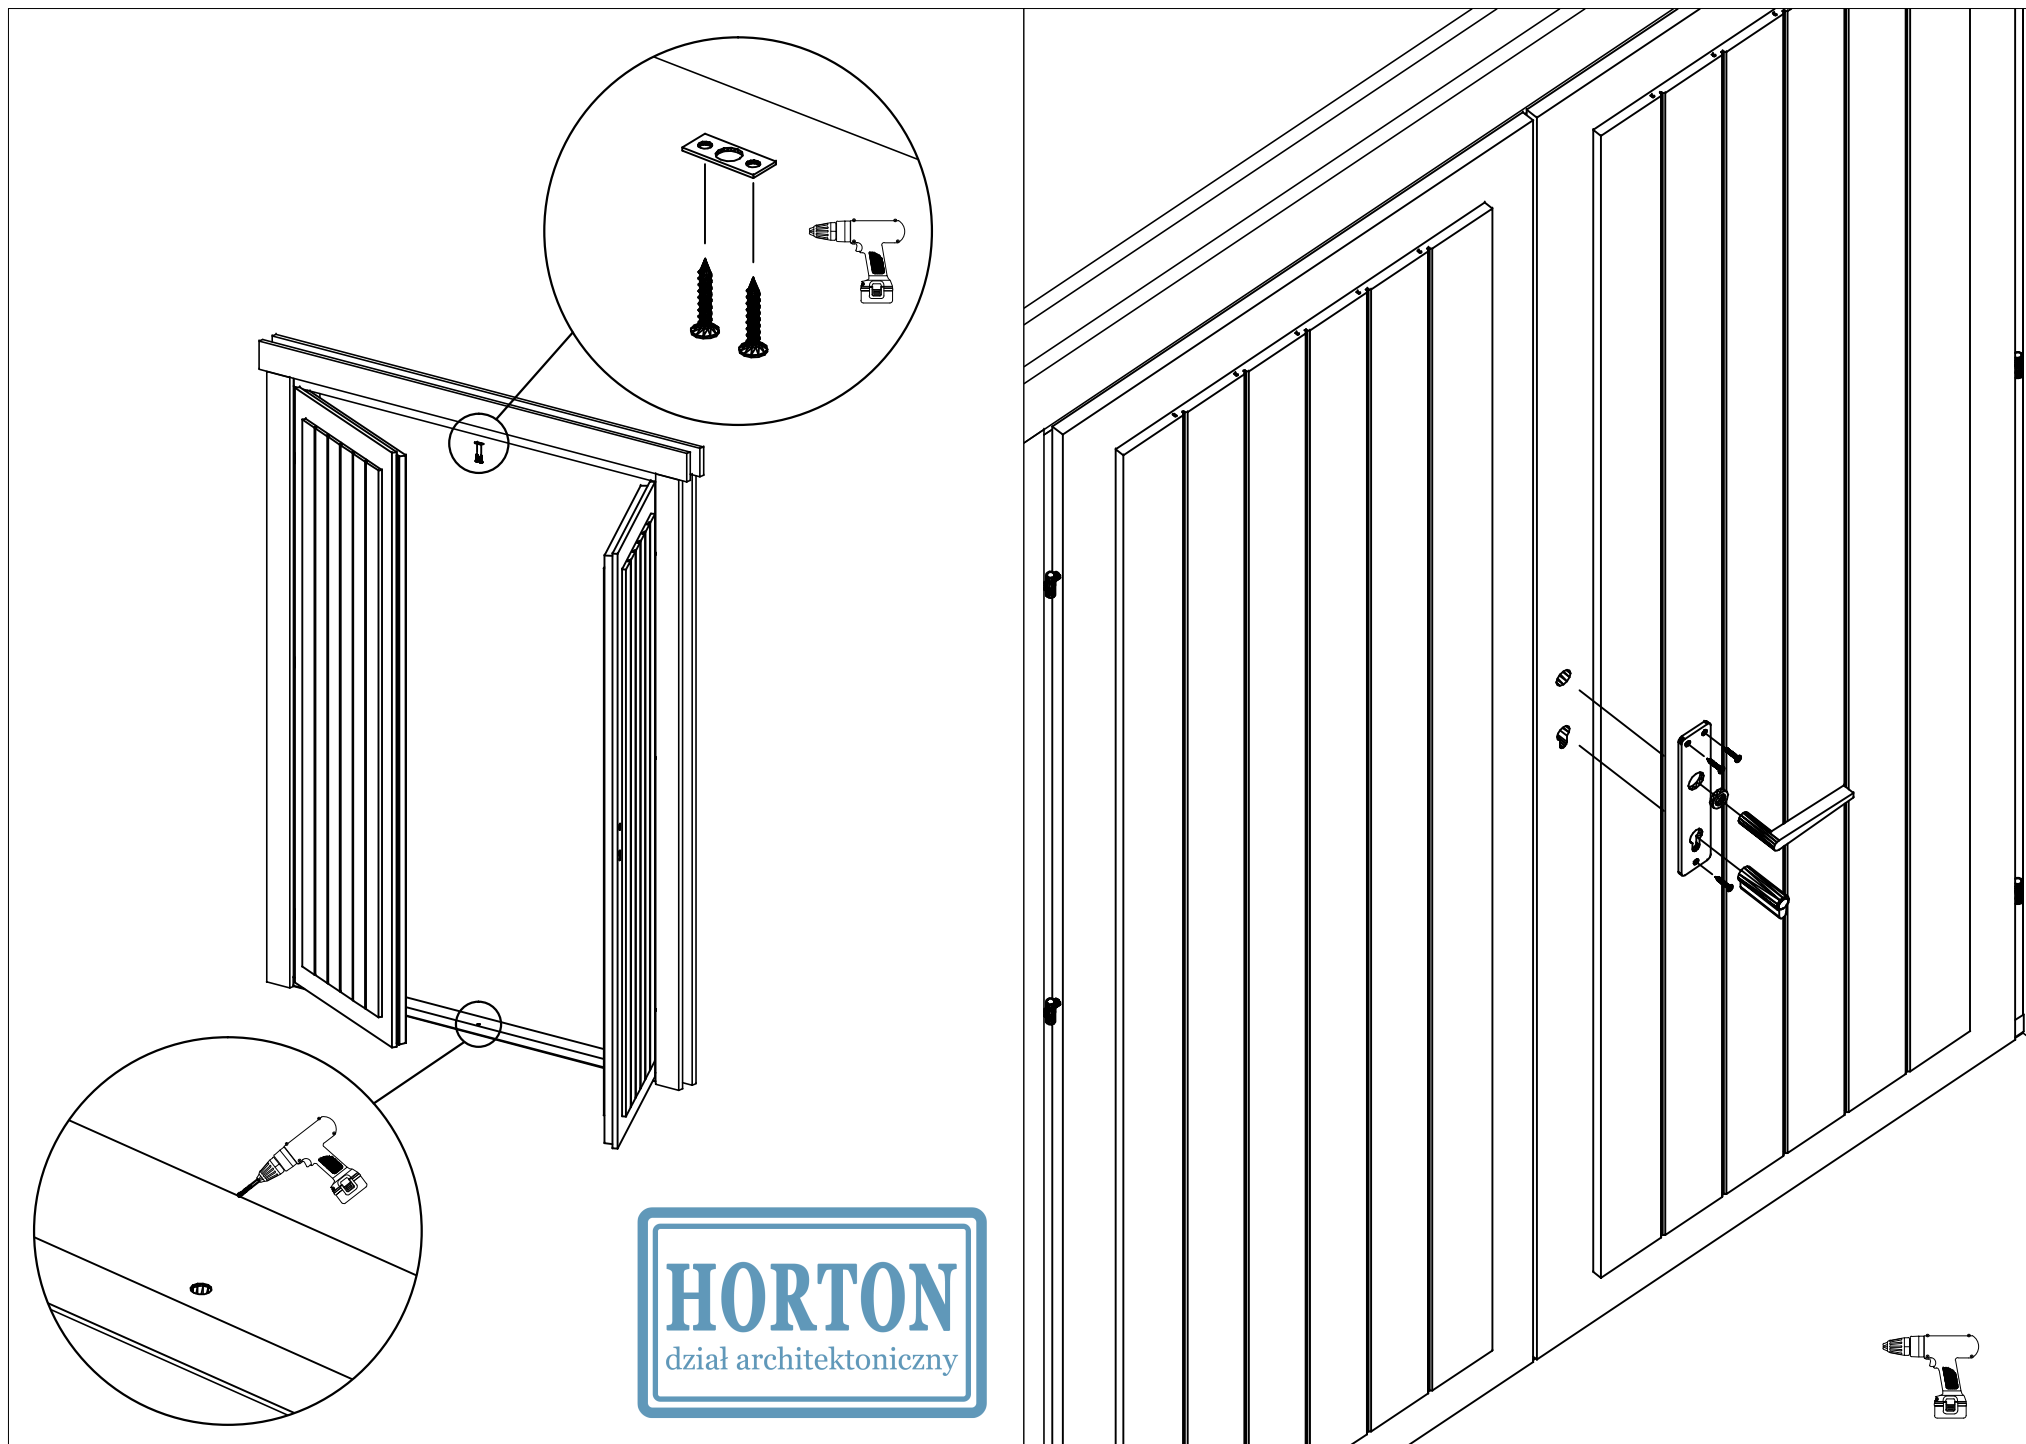

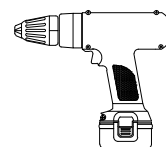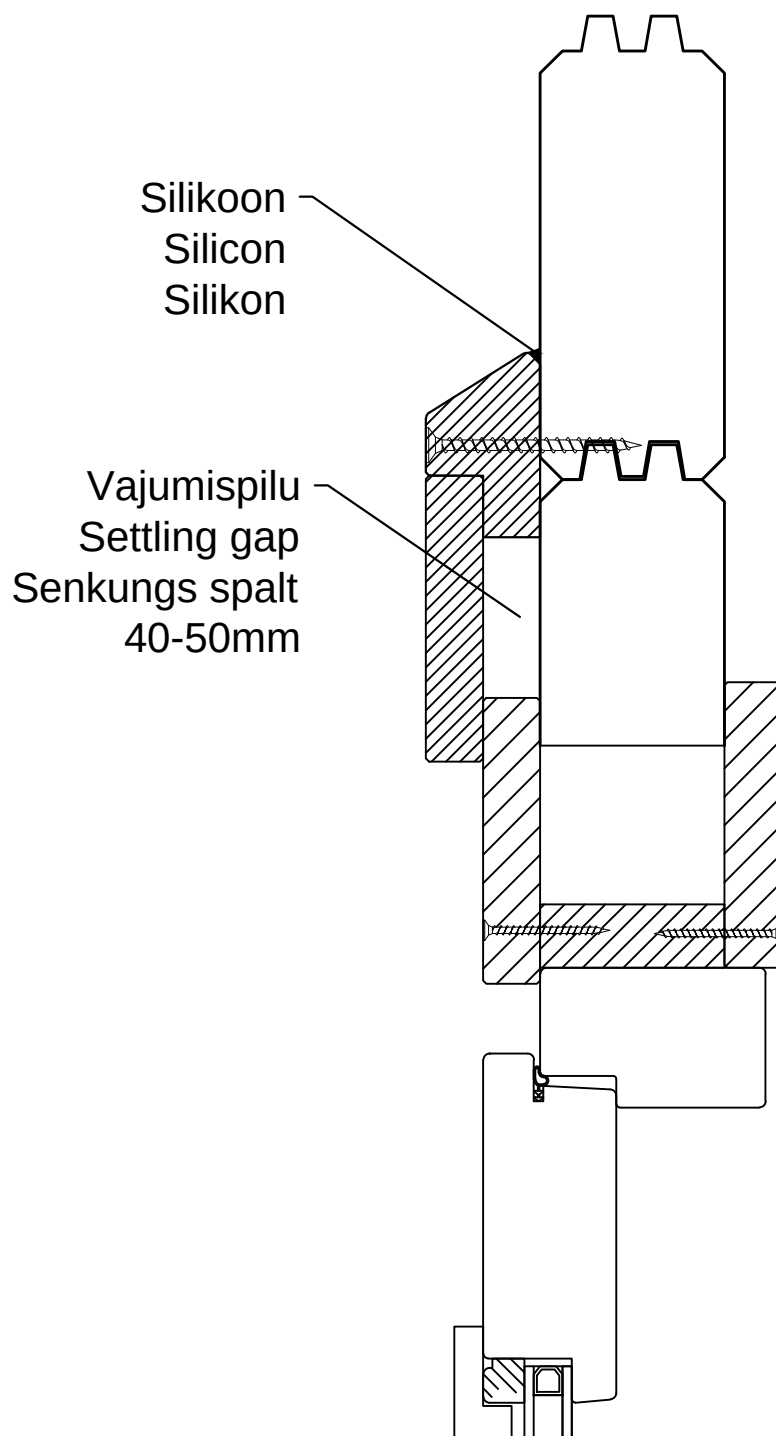Vihmaliist / Head flashing / Regenschutz



NB!

- Monteerida juhul kui ese on välja toodud maja spetsifikatsioonis!
- Install only if the item is listed in the house specification!
- Nur montieren wenn die Leiste in der Teileliste gezeigt ist!

Giebeldeckleisten

Gable cover strips

Dachbretter

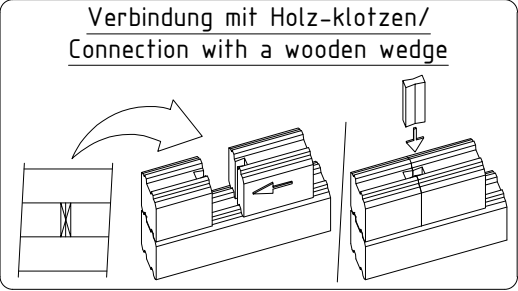
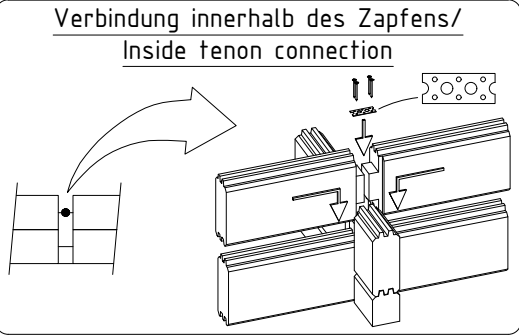
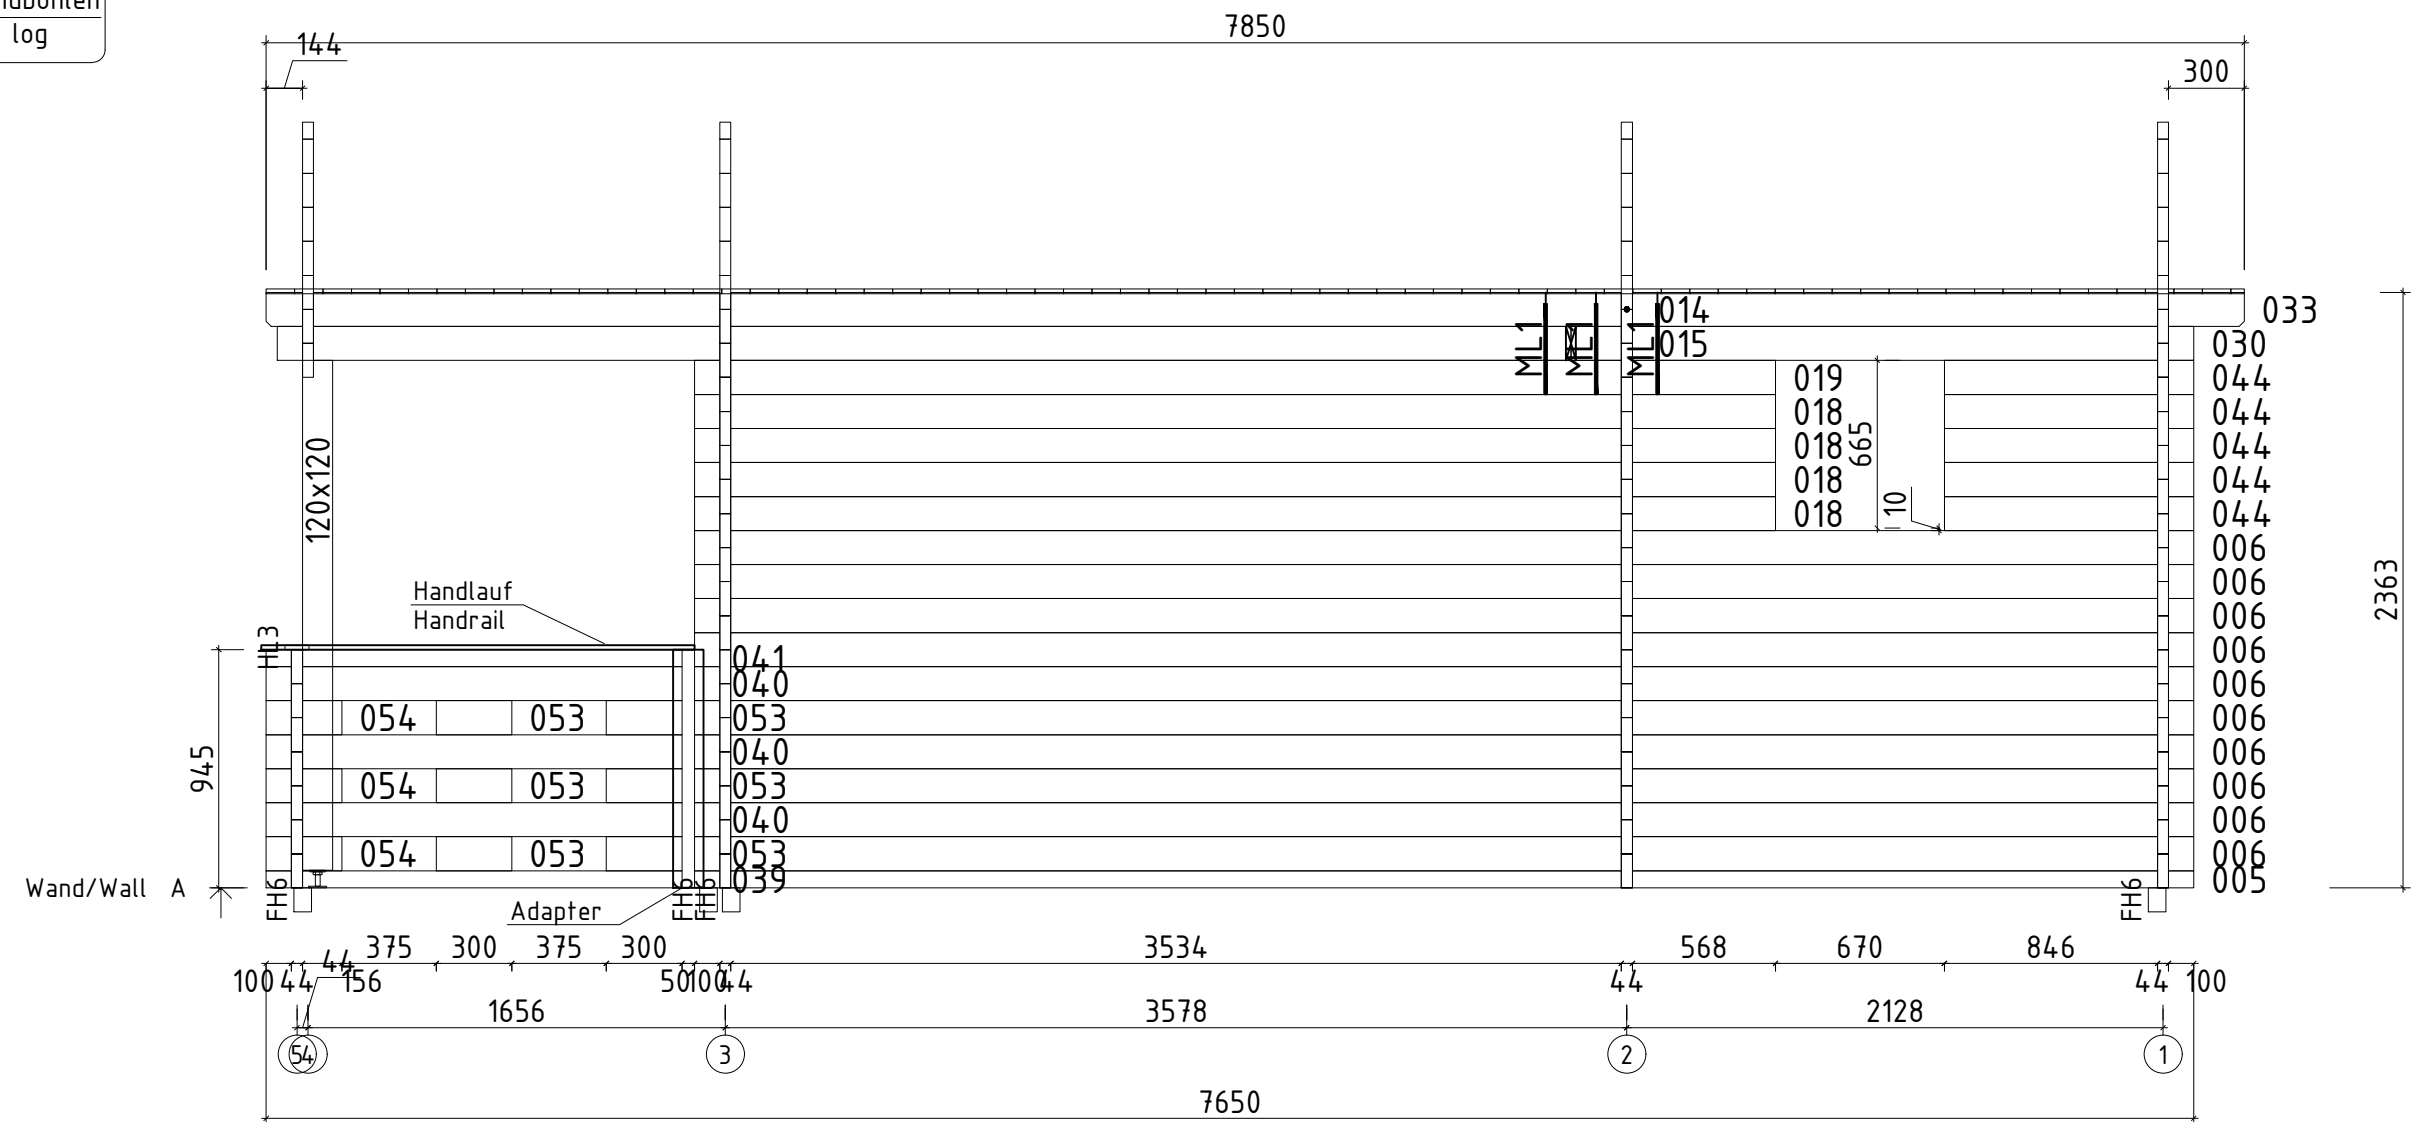
Roof boards 18x113

Giebelbretter


Gable boards

Pfetten/Wandbohlen



Purlins/Wall log




Name				Nice 6x6 Lux 595x595; 44	
Zeichnung/Drawing		WAND/WALL A			VS44_NICE6x6
Profil/Profile	4.4x13.5	Maßstab/Scale	1:30	Druck auf/ Print on	A3
Datum/Date		12.06.2025			

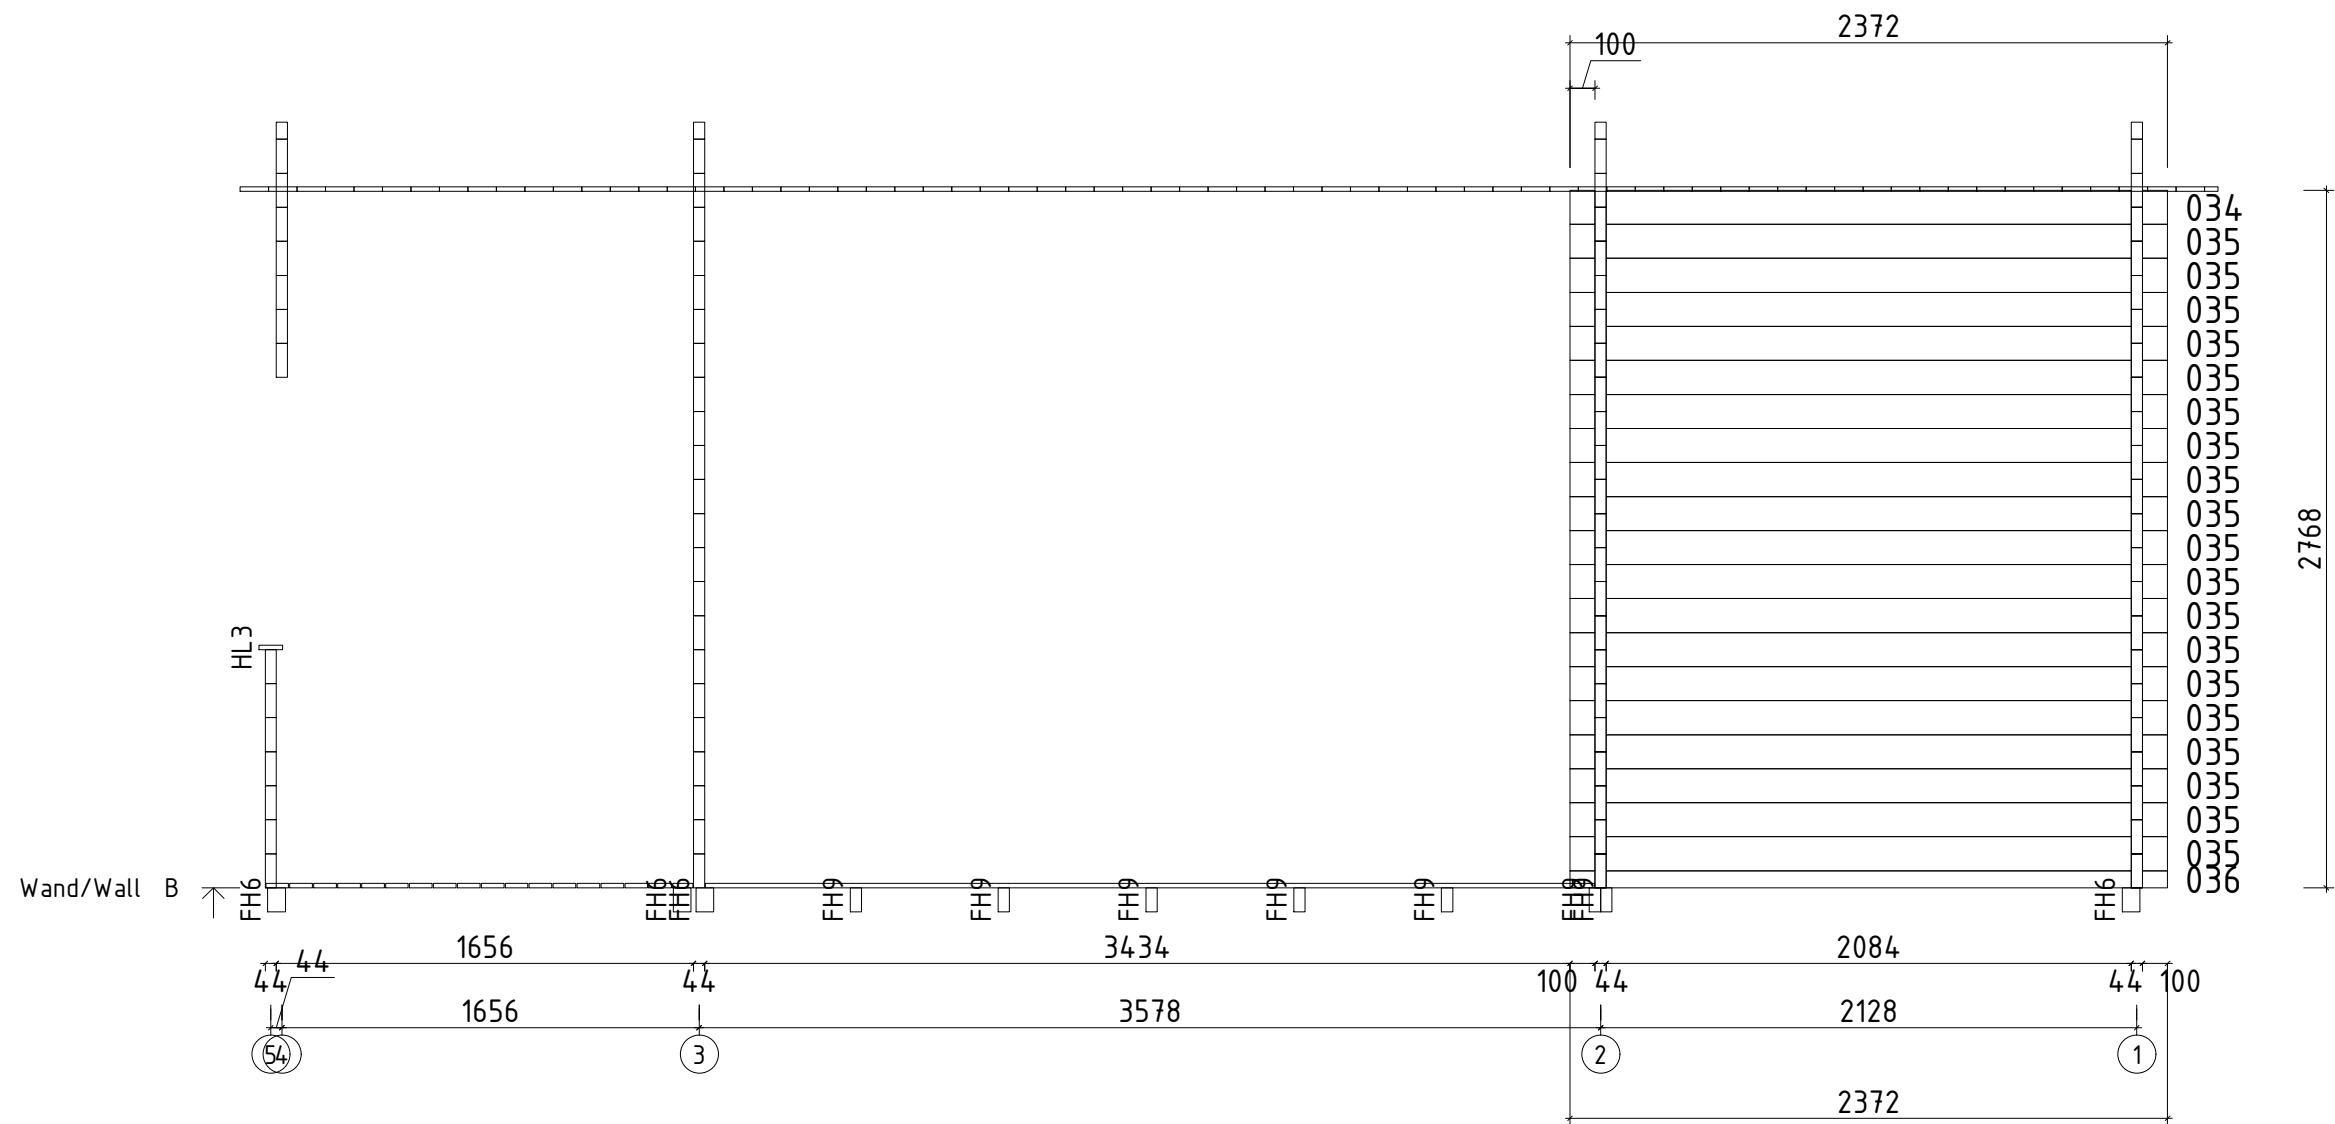


Name Nice 6x6 Lux 595x595; 44			
Zeichnung/Drawing WAND/WALL B		VS44_NICE6x6	
Profil/Profile 4.4x13.5	Maßstab/Scale 1:30	Druck auf/Print on A3	Datum/Date 12.06.2025

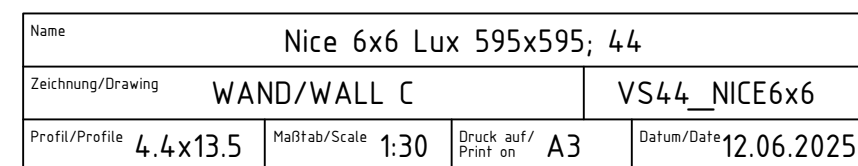
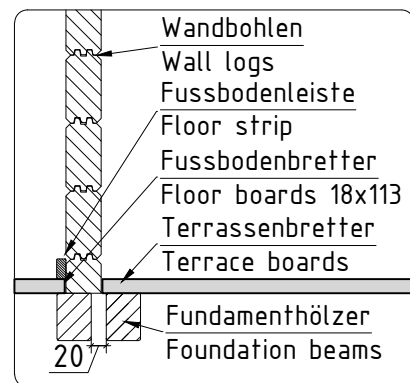


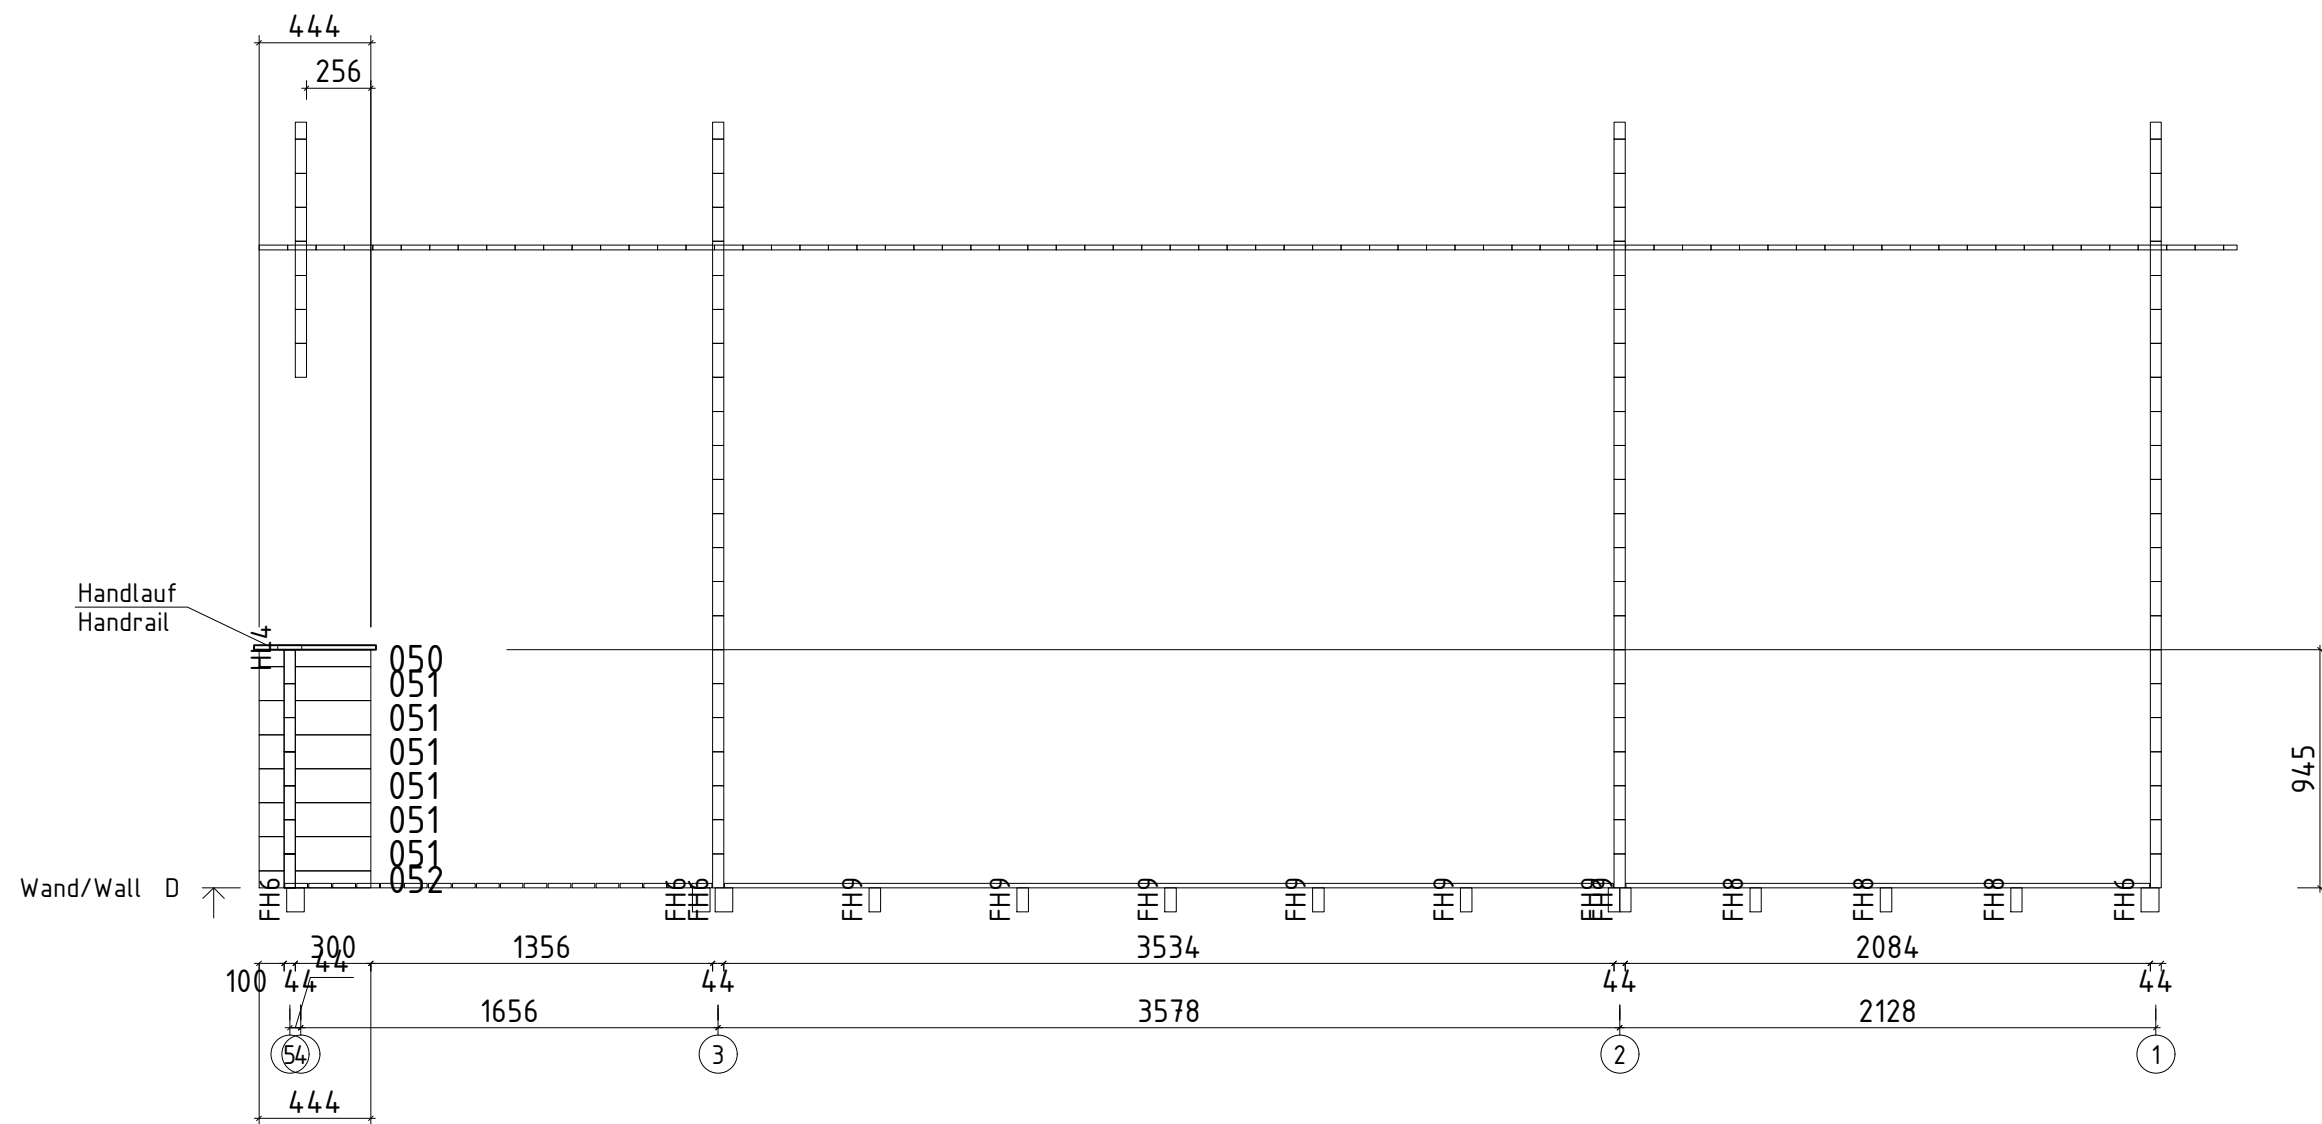


Name Nice 6x6 Lux 595x595; 44			
Zeichnung/Drawing WAND/WALL D		VS44_NICE6x6	
Profil/Profile 4.4x13.5	Maßstab/Scale 1:30	Druck auf/Print on A3	Datum/Date 12.06.2025

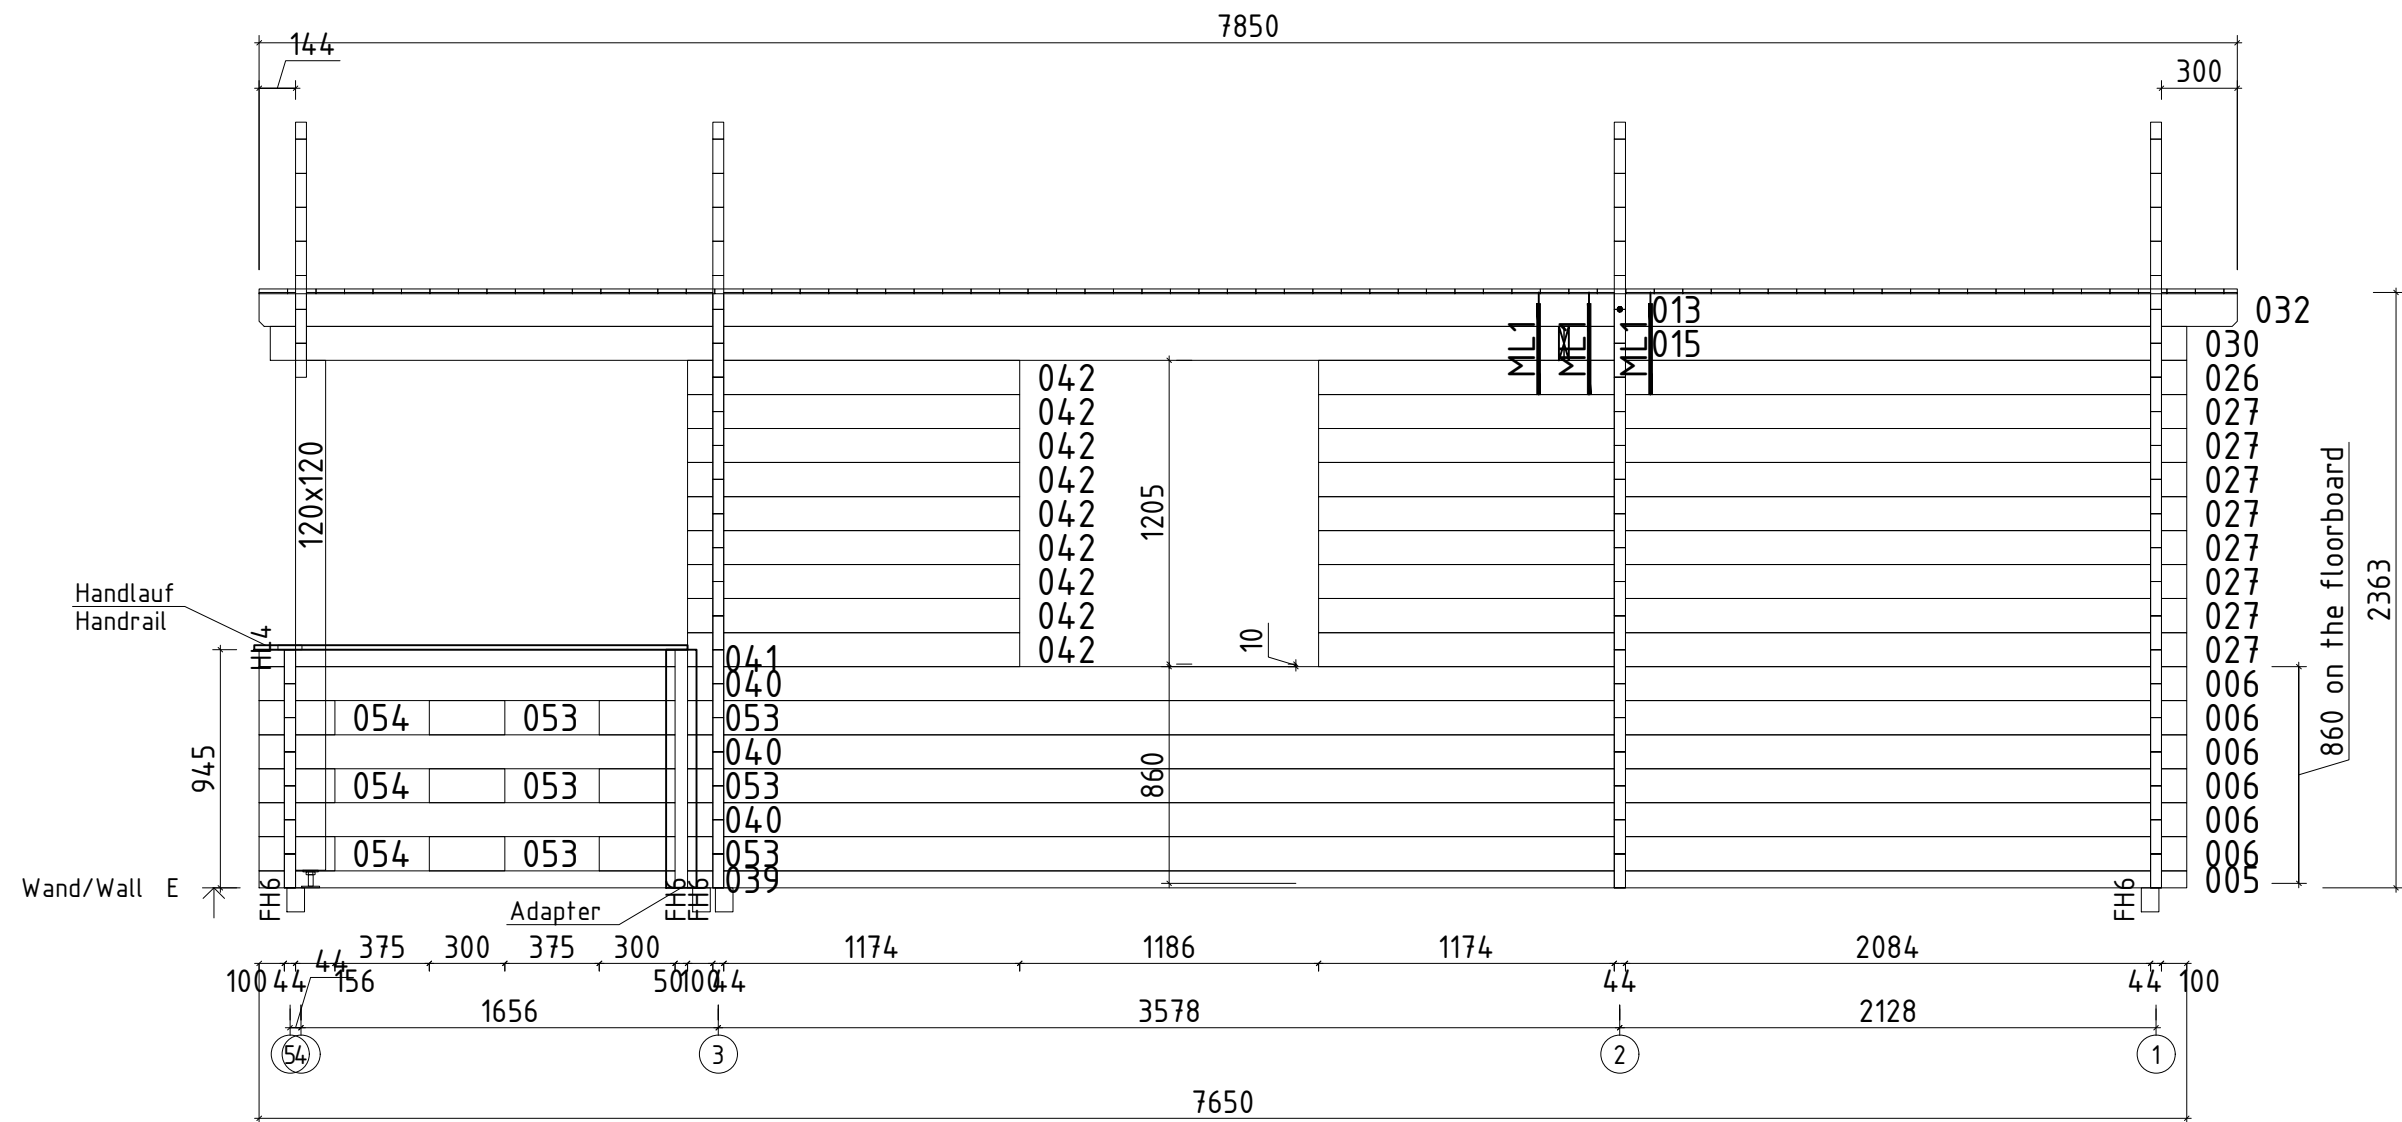



Name Nice 6x6 Lux 595x595; 44			
Zeichnung/Drawing WAND/WALL E			VS44_NICE6x6
Profil/Profile 4.4x13.5	Maßstab/Scale 1:30	Druck auf/Print on A3	Datum/Date 12.06.2025

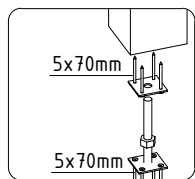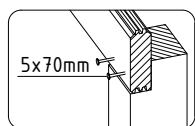

Wand/Wall 4

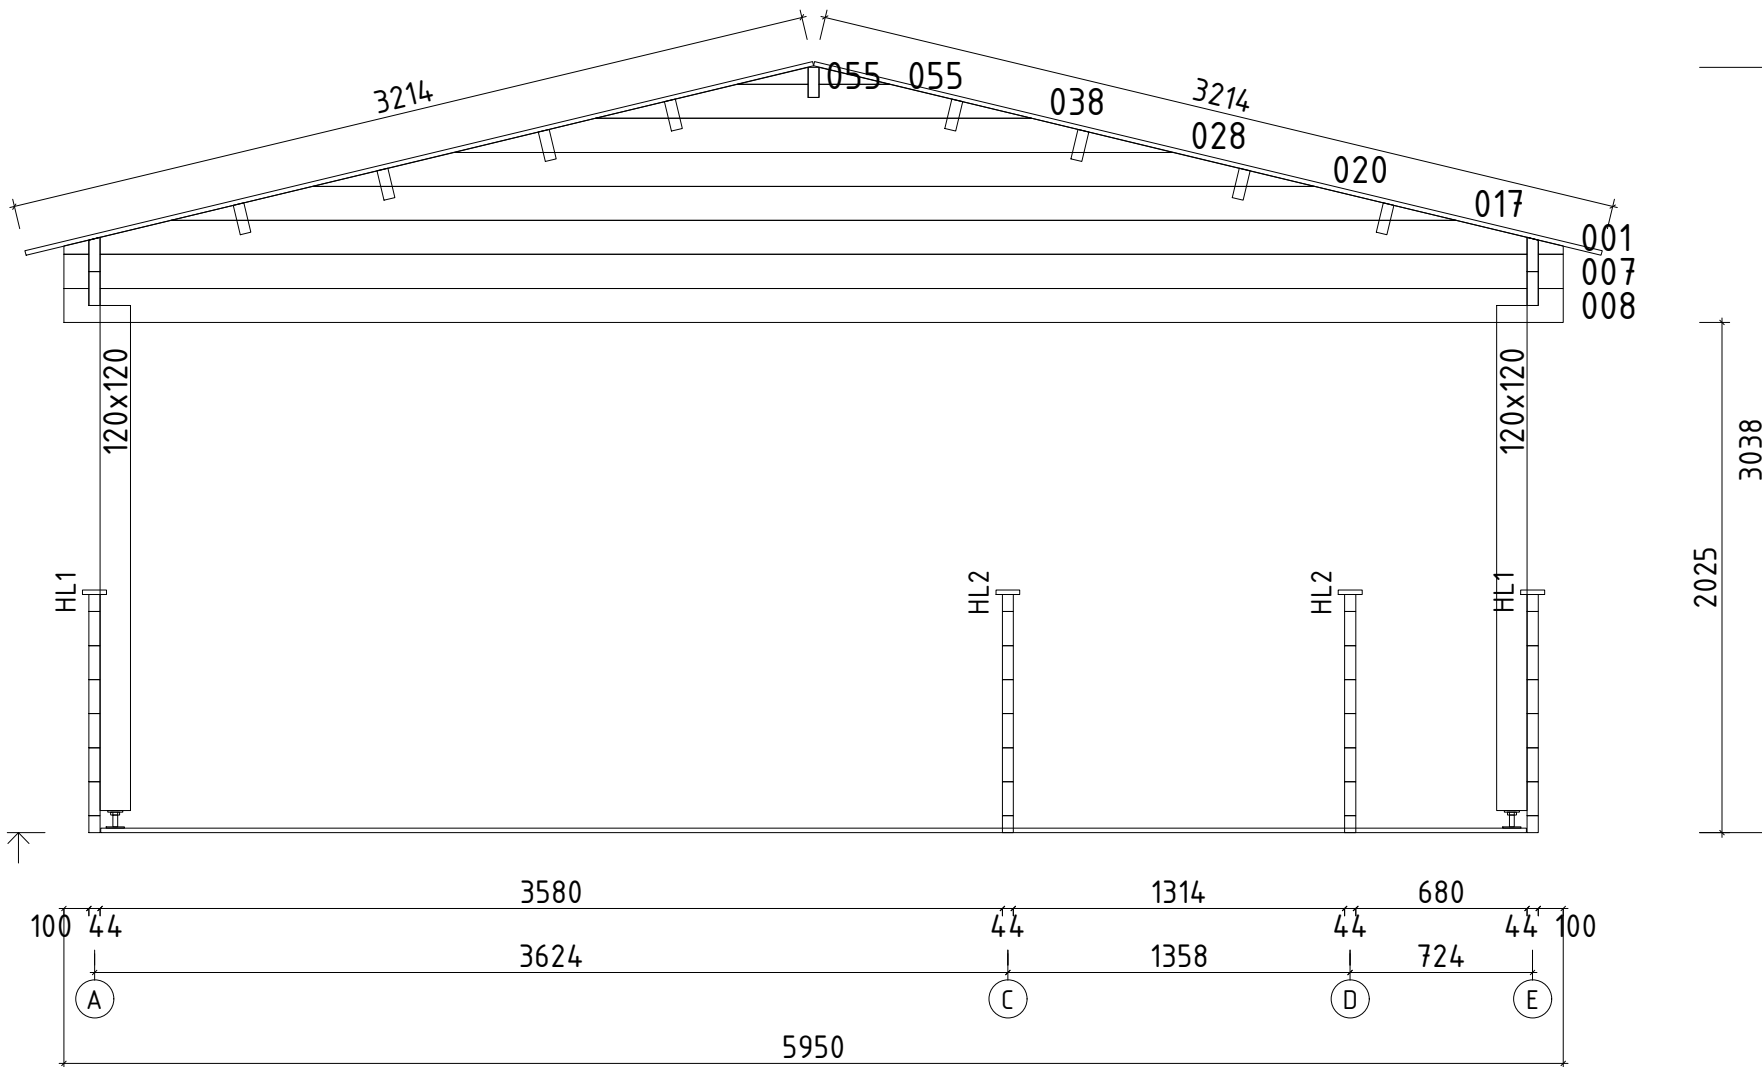

Name	Nice 6x6 Lux 595x595; 44		
Zeichnung/Drawing	WAND/WALL 4		VS44_NICE6x6
Profil/Profile	4.4x13.5	Maßstab/Scale	1:30
Druck auf/Print on	A4	Datum/Date	12.06.2025

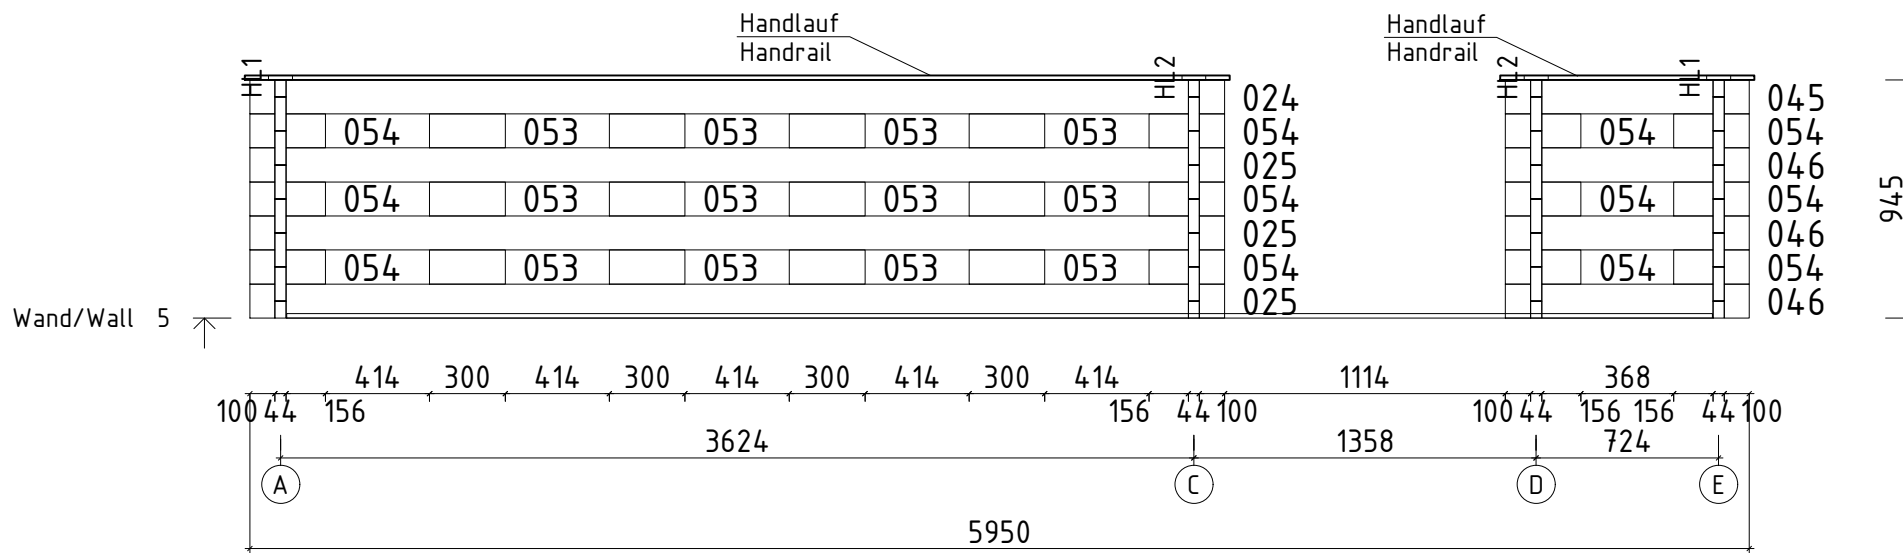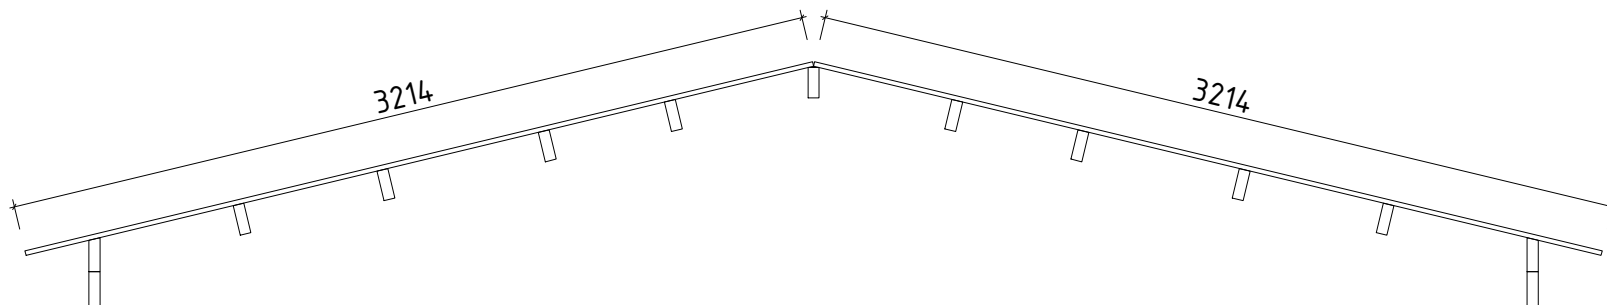

Name	Nice 6x6 Lux 595x595; 44		
Zeichnung/Drawing	WAND/WALL 5		VS44_NICE6x6
Profil/Profile	4.4x13.5	Maßstab/Scale	1:30
Druck auf/ Print on	A4	Datum/Date	12.06.2025