Donna 7.5x12.5 (podłoże z bloczków)

L

płyta OSB (2,5x1,2m) - 21 szt.

ilość bloczków - 132 szt.

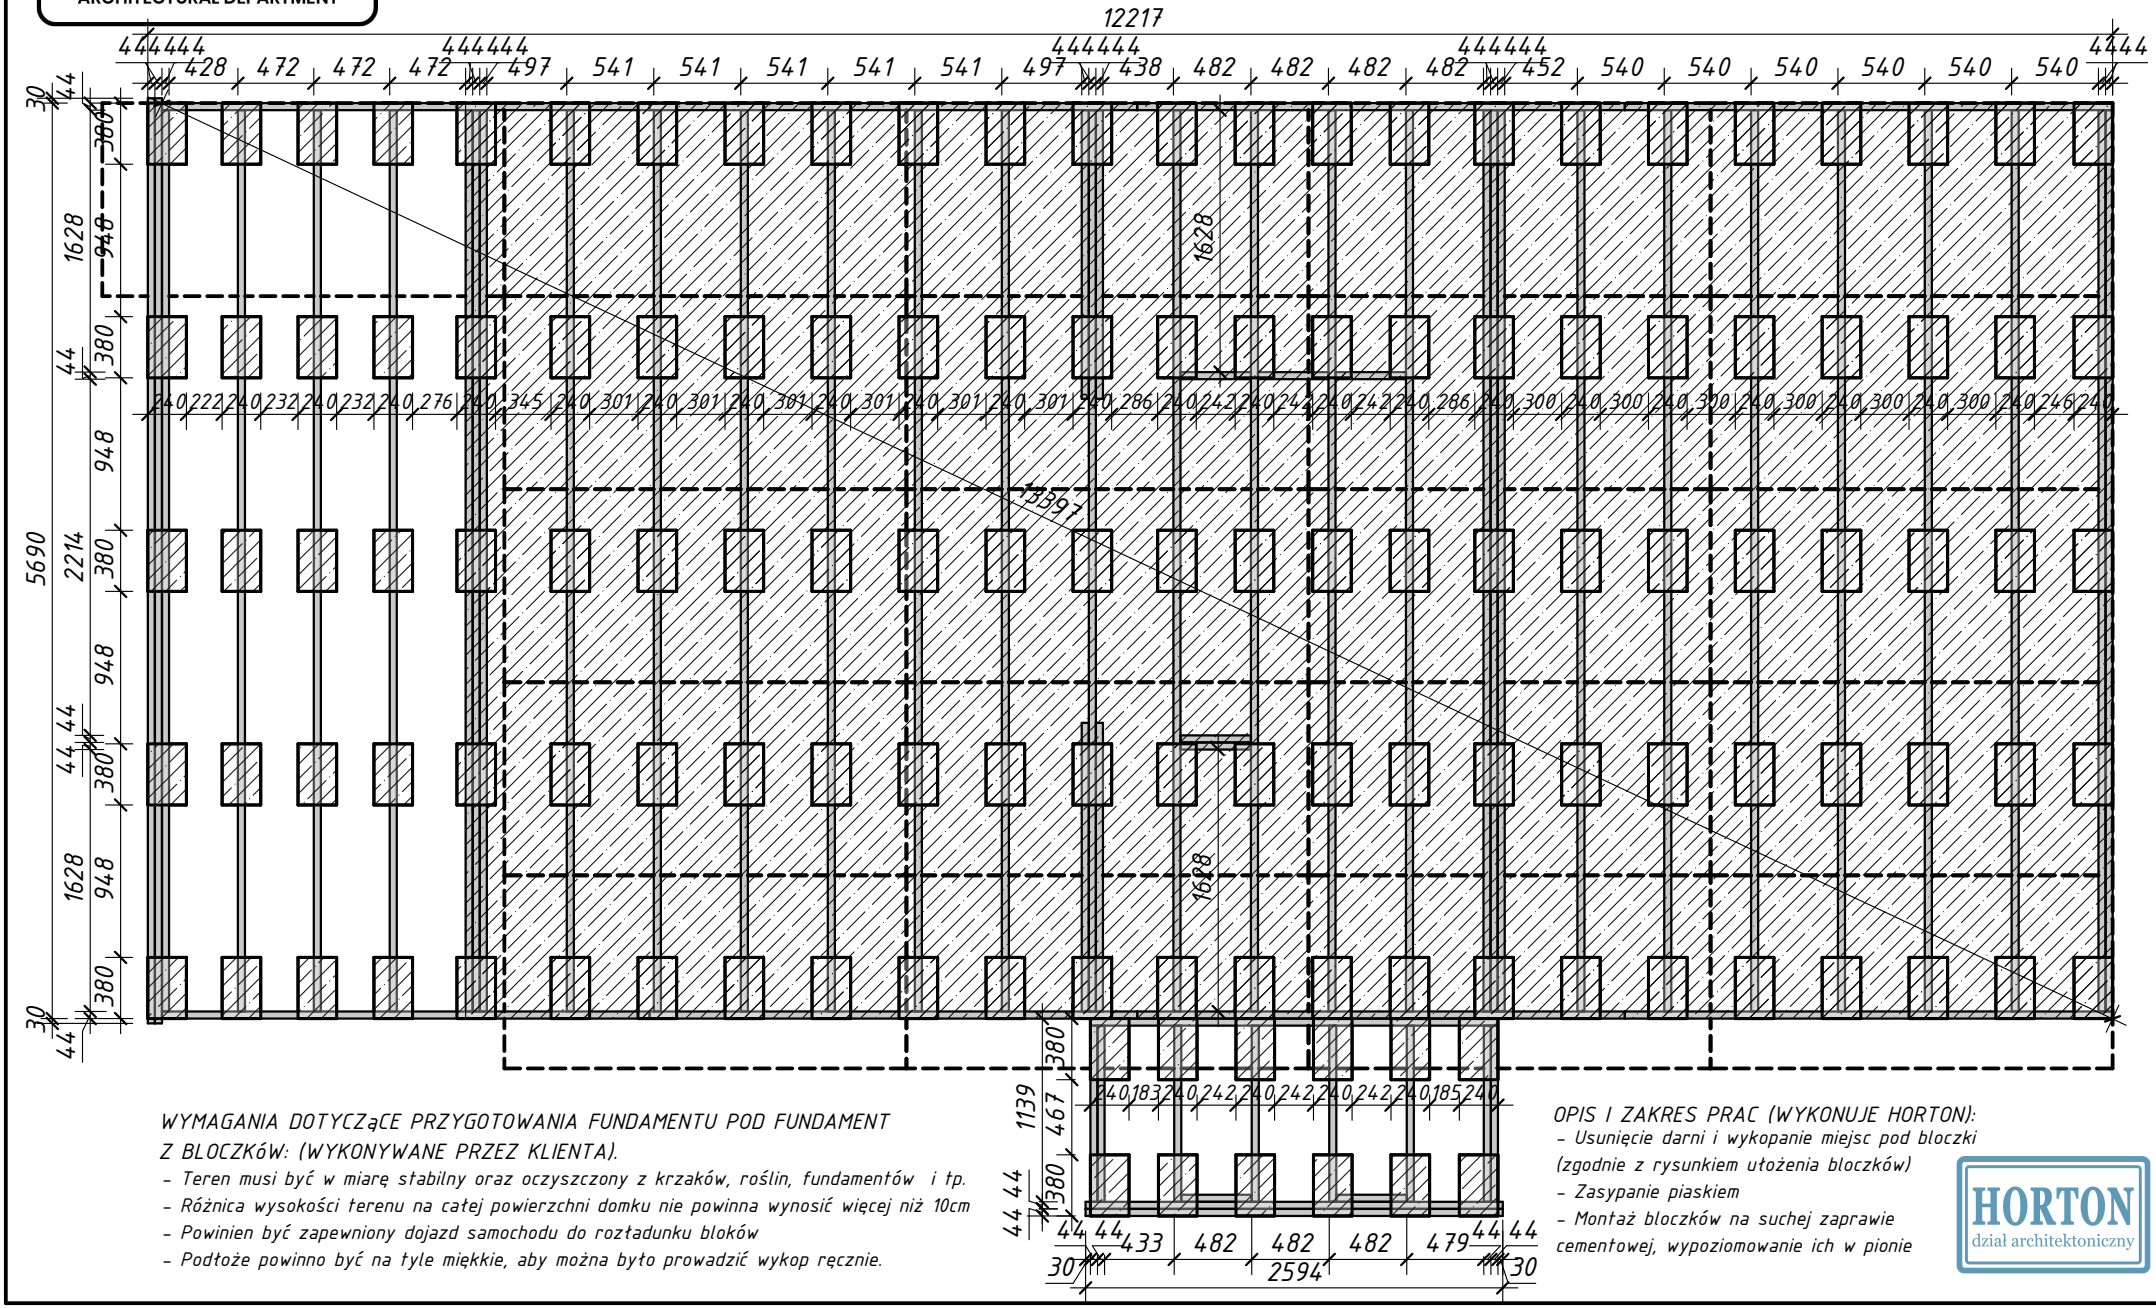

WYMAGANIA DOTYCZąCE PRZYGOTOWANIA FUNDAMENTU POD FUNDAMENT Z BLOCZKÓW: (WYKONYWANE PRZEZ KLIENTA).

- Teren musi być w miarę stabilny oraz oczyszczony z krzaków, roślin, fundamentów i tp.
- Różnica wysokości terenu na całej powierzchni domku nie powinna wynosić więcej niż 10cm
- Powinien być zapewniony dojazd samochodu do rozładunku bloków
- Podłoże powinno być na tyle miękkie, aby można było prowadzić wykop ręcznie.

OPIS I ZAKRES PRAC (WYKONUJE HORTON):

- Usunięcie darni i wykopanie miejsc pod bloczki (zgodnie z rysunkiem ułożenia bloczków)
- Zasypanie piaskiem
- Montaż bloczków na suchej zaprawie cementowej, wypoziomowanie ich w pionie

HORTON dział architektoniczny