




Donna 7.5x12.5 (podłoże z bloczków)

L

plyta OSB (2,5x1,2m) - 21 szt. 

ilość bloczków - 132 szt. 

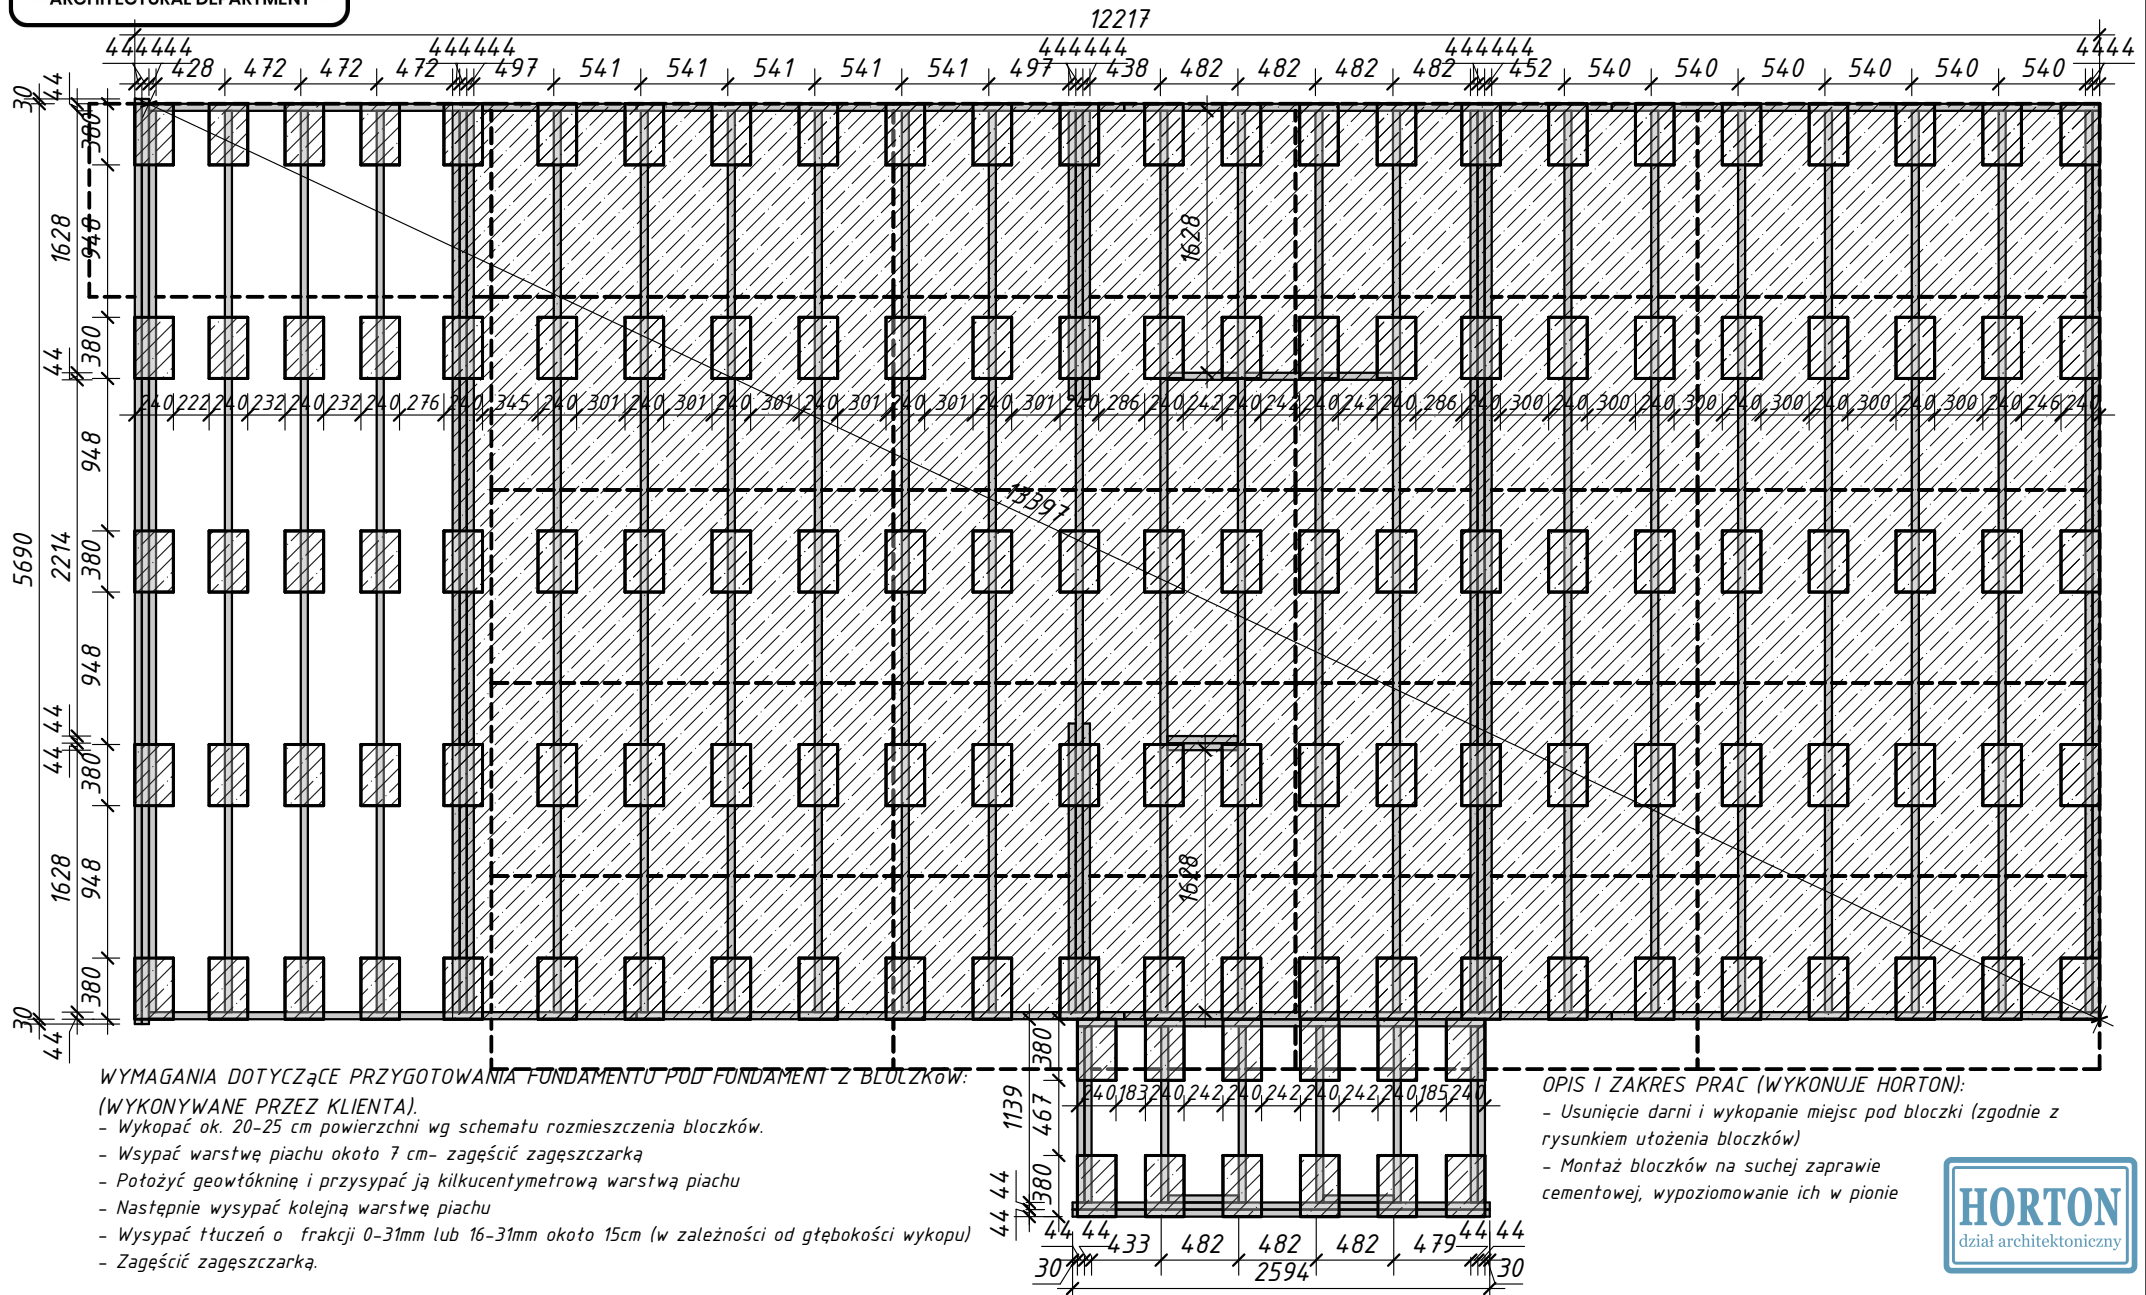

WYMAGANIA DOTYCZĄCE PRZYGOTOWANIA FUNDAMENTU POD FUNDAMENT Z BLOCZKÓW:

- (WYKONYWANE PRZEZ KLIENTA).
- Wykopać ok. 20-25 cm powierzchni wg schematu rozmieszczenia bloczków.
- Wyspać warstwę piachu około 7 cm- zagęścić zagęszczarką
- Potożyć geowłókninę i przysypać ją kilkucentymetrową warstwą piachu
- Następnie wysypać kolejną warstwę piachu
- Wysypać tłuczeń o frakcji 0-31mm lub 16-31mm około 15cm (w zależności od głębokości wykopu)
- Zagęścić zagęszczarką.

OPIS I ZAKRES PRAC (WYKONUJE HORTON):

- Usunięcie darni i wykopanie miejsc pod bloczki (zgodnie z rysunkiem ułożenia bloczków)
- Montaż bloczków na suchej zaprawie cementowej, wypoziomowanie ich w pionie